


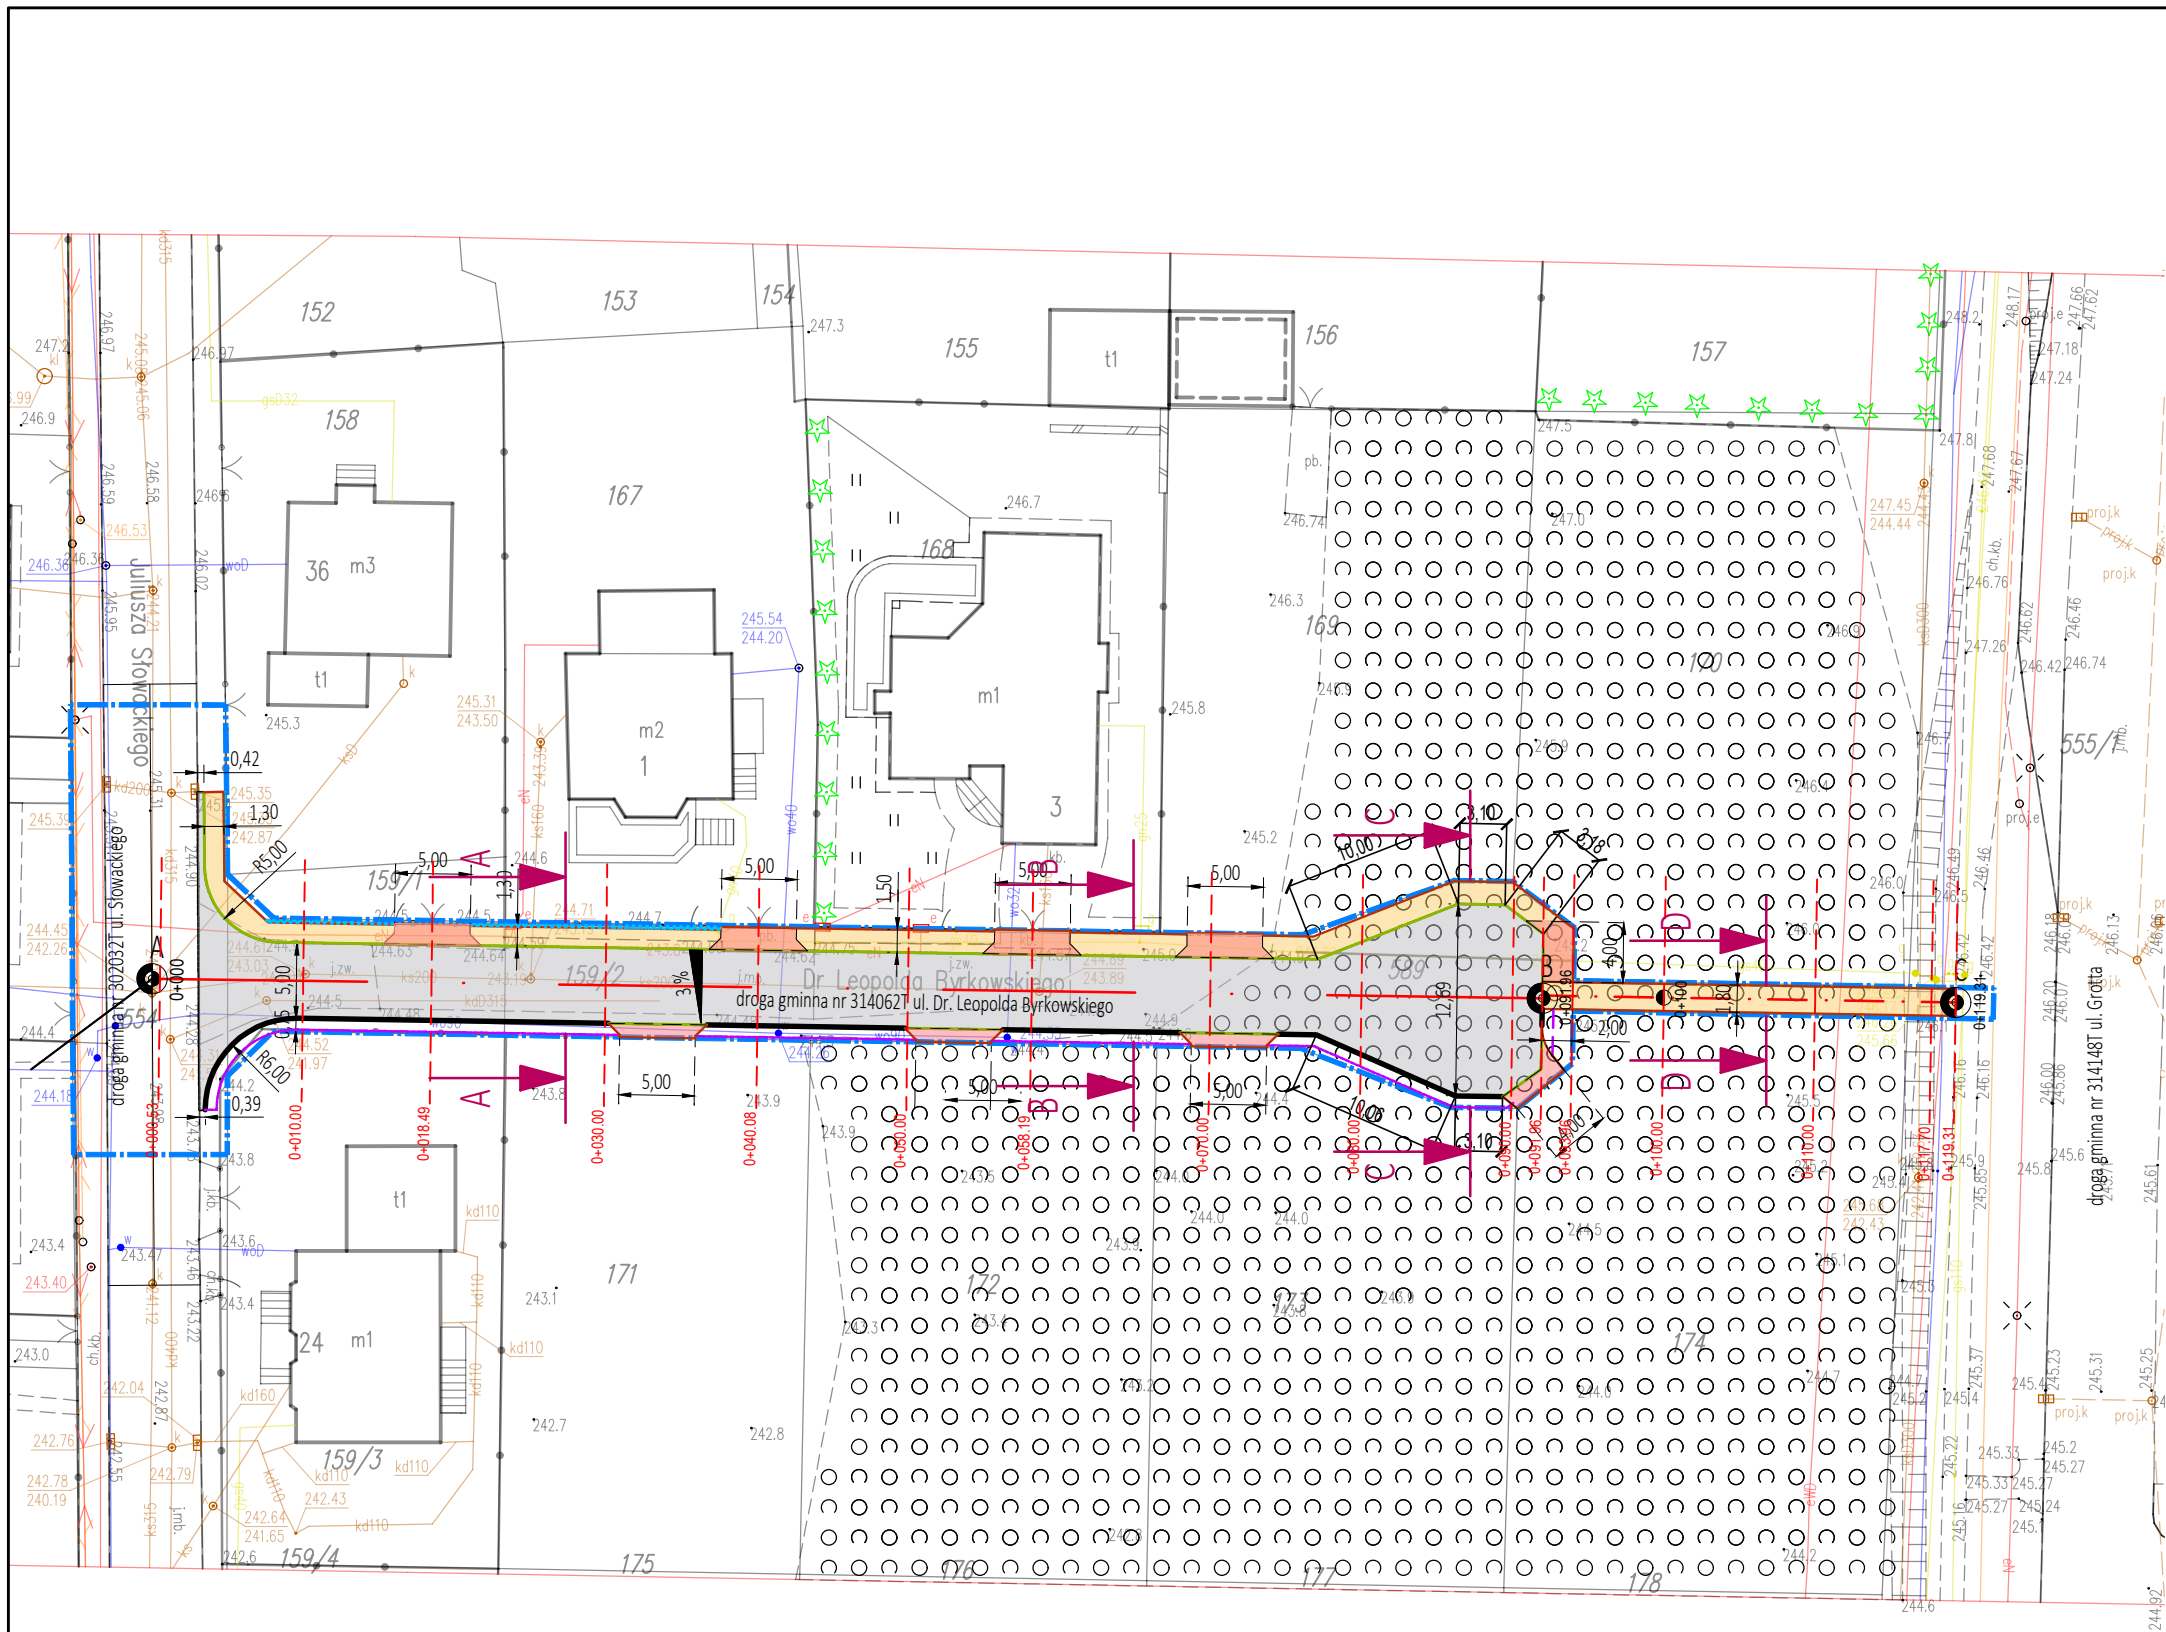

WYKAZ WSPÓŁRZĘDNYCH:

NR	X [m]	Y [m]
A	5 592 192,645	7 480 393,303
B	5 592 191,358	7 480 485,258
C	5 592 191,080	7 480 512,604

LEGENDA (branża drogowa):

- granica inwestycji
- krawężń jezdn, krawężńnik betonowy
- krawężń jezdn, krawężńnik betonowy najazdowy
- krawężń jezdn
- obrzeże betonowe
- chodnik, nawierzchnia z kostki betonowej
- jezdnia, nawierzchnia z betonu asfaltowego
- zjazd, nawierzchnia z kostki betonowej
- uzupełnienie kruszywem

SPECJALISTYCZNE BIURO
INWESTYCYJNO-INŻYNIERSKIE

PROSTA
PROJEKT

ul. Hauke Bosaka 1/209
25-217 Kielce

tel. 517 190 616
fax. 41 20 10 556

projekty@prostaprojekt.pl
www.prostaprojekt.pl

ZESPÓŁ PROJEKTOWY			
FUNKCJA	IMIĘ I NAZWISKO	NR UPRAWNIEN	PODPIS
Projektował	mgr inż. Mateusz Ciołek	LUB/04/15/PWBD/15 branża drogowa	
Sprawdziła	mgr inż. Anna Świdarska-Łakomiec	SWK/0098/PWBD/18 branża drogowa	
Opracował	mgr inż. Hubert Sip	-- branża drogowa	
INWESTYCJA			
Inwestor	Gmina Busko-Zdrój al. Mickiewicza 10 28-100 Busko-Zdrój		
Nazwa opracowania	Budowa ulicy Leopolda Byrkowskiego w Busku-Zdroju		
RYSUNEK			
Stadium projektu	Projekt Techniczny	data: 08.2023	skala: 1:500
Nazwa rysunku	Plan sytuacyjny		nr rys: D-1