


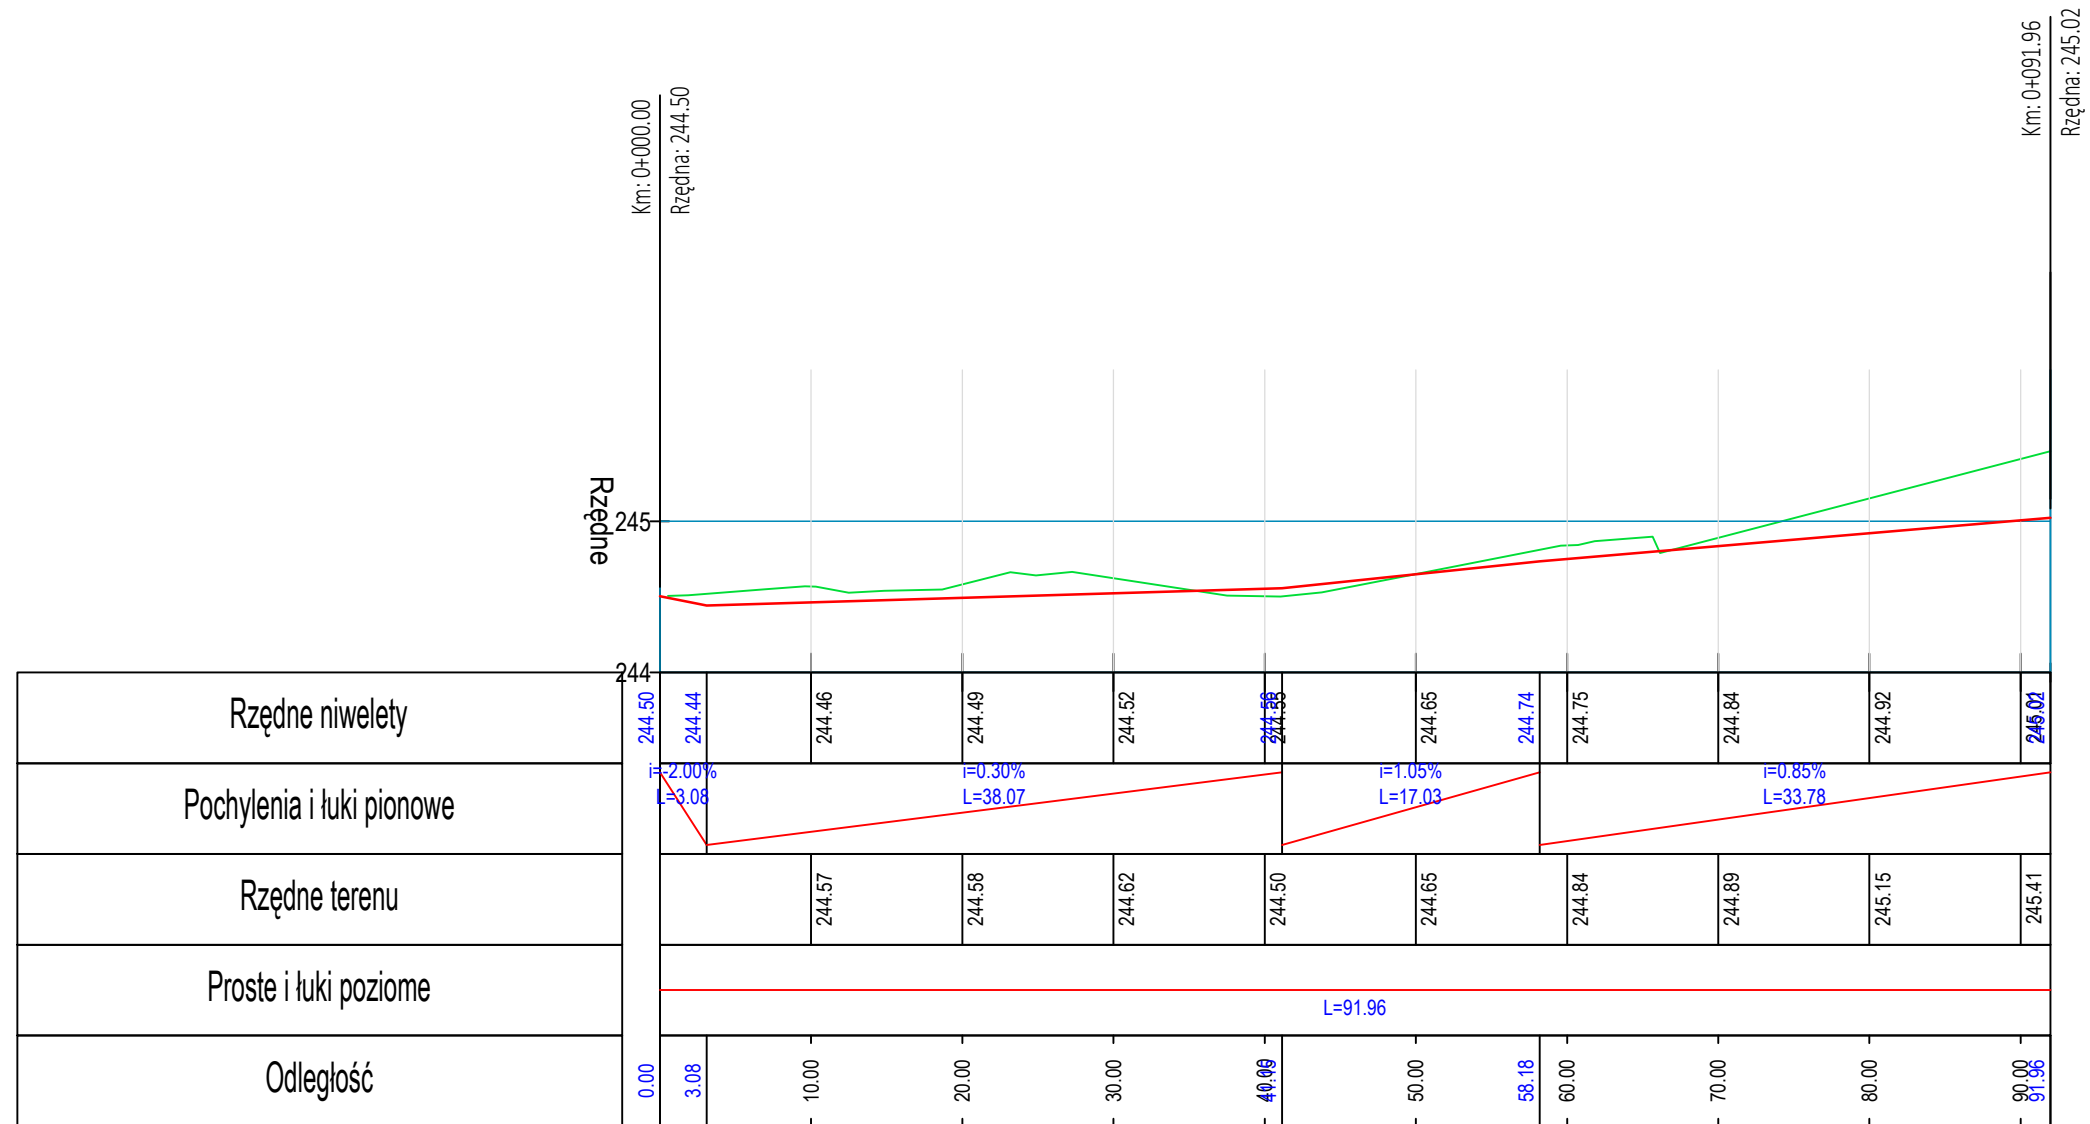

SPECJALISTYCZNE BIURO INWESTYCYJNO-INŻYNIERSKIE		PROSTA PROJEKT	
ul. Hauke Bosaka 1/209 25-217 Kielce		tel. 517 190 616 fax. 41 20 10 556	
projekty@prostaprojekt.pl www.prostaprojekt.pl			
Z E S P Ó Ł P R O J E K T O W Y			
FUNKCJA	IMIĘ I NAZWISKO	NR UPRAWNIĘĆ	PODPIS
Projektował	mgr inż. Mateusz Ciotek	LUB/0415/PWBD/15 branża drogowa	
Sprawdziła	mgr inż. Anna Świdzka-Lakomiec	SWK/0098/PWBD/18 branża drogowa	
Opracował	mgr inż. Hubert Sip	-- branża drogowa	
I N W E S T Y C J A			
Inwestor	Gmina Busko-Zdrój al. Mickiewicza 10 28-100 Busko-Zdrój		
Nazwa opracowania	Budowa ulicy Leopolda Byrkowskiego w Busku-Zdroju		
R Y S U N E K			
Stadium projektu	Projekt Techniczny	data: 08.2023	skala: 1:50/500
Nazwa rysunku	Profil podłużny-jezdnia		nr rys: D-3.1