


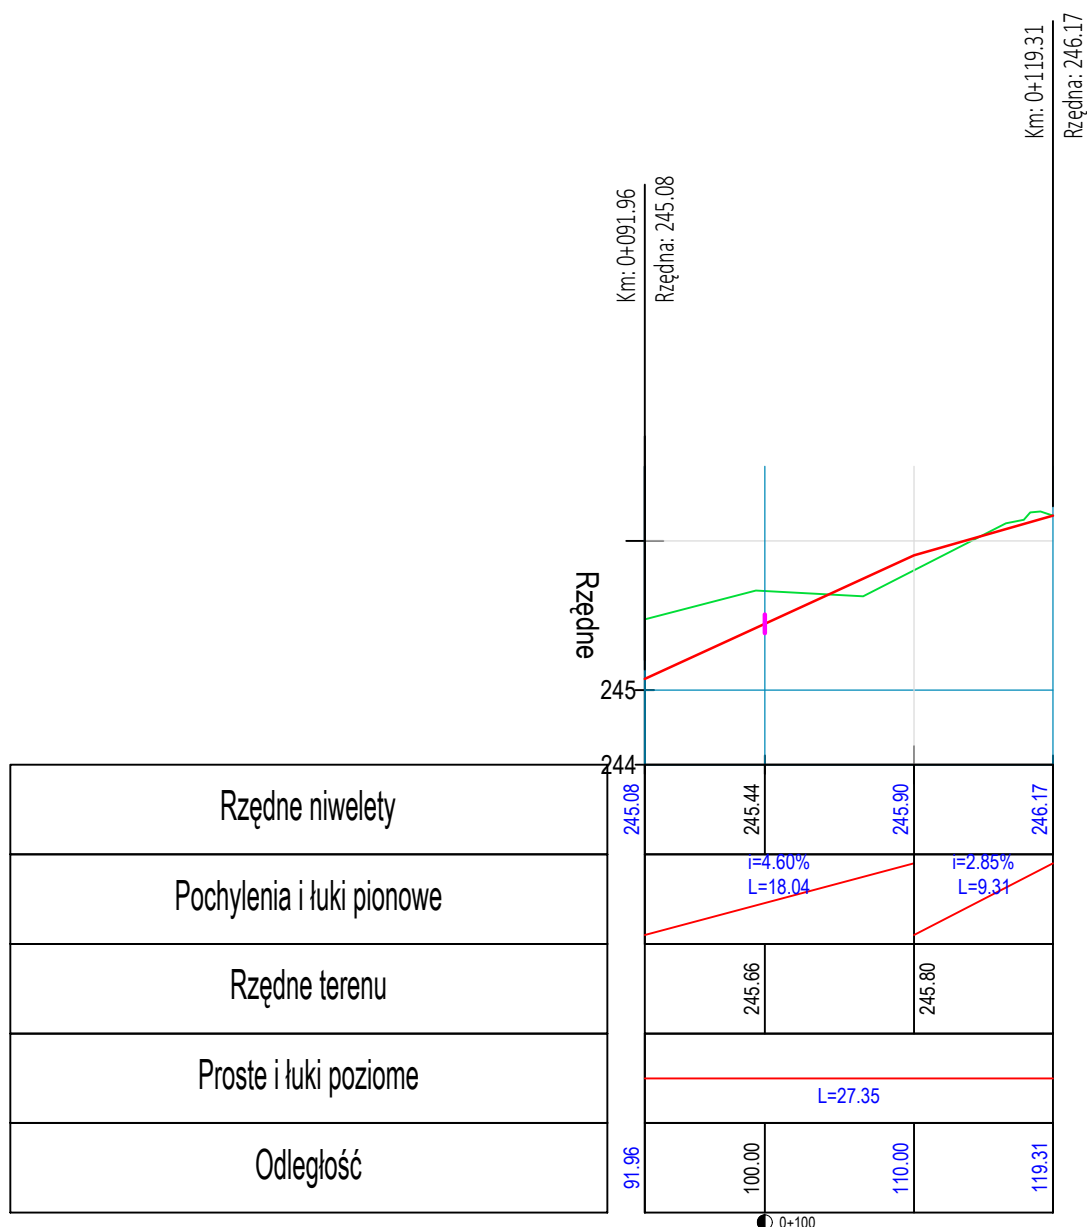

SPECJALISTYCZNE BIURO
INWESTYCYJNO-INŻYNIERSKIE

PROSTA
PROJEKT

ul. Hauke Bosaka 1/209
25-217 Kielce

tel. 517 190 616
fax. 41 20 10 556

projekty@prostaprojekt.pl
www.prostaprojekt.pl

ZESPÓŁ PROJEKTOWY

FUNKCJA	IMIĘ I NAZWISKO	NR UPRAWNIEN	PODPIS
Projektował	mgr inż. Mateusz Ciotek	LUB/0415/PWB0/15 branża drogowa	
Sprawdziła	mgr inż. Anna Świderska-Łakomiec	SWK/0098/PWB0/18 branża drogowa	
Opracował	mgr inż. Hubert Sip	-- branża drogowa	

INWESTYCJA

Inwestor	Gmina Busko-Zdrój al. Mickiewicza 10 28-100 Busko-Zdrój
Nazwa opracowania	Budowa ulicy Leopolda Byrkowskiego w Busku-Zdroju

RYSUNEK

Stadium projektu	Projekt Techniczny	data: 08.2023	skala: 1:50/500
Nazwa rysunku	Profil podłużny-tącznik	nr rys: D-3.2	