


LEGENDA (branża drogowa):

- granica inwestycji
- krawężń jezdni, krawężnik betonowy
- krawężń jezdni, krawężnik betonowy najazdowy
- krawężń jezdni
- obrzeże betonowe
- chodnik, nawierzchnia z kostki betonowej
- jezdnia, nawierzchnia z betonu asfaltowego
- zjazd, nawierzchnia z kostki betonowej
- uzupełnienie kruszywem

LEGENDA (branża odwodnienie):

- projektowana sieć kanalizacji deszczowej z rur PVC-U DN315
- projektowany przykanalik deszczowy z rur PVC-U DN200
- projektowana studnia kanalizacyjna betonowa DN1200
- projektowany wpust uliczny żelbetonowy DN500 z osadnikiem H=0,7m

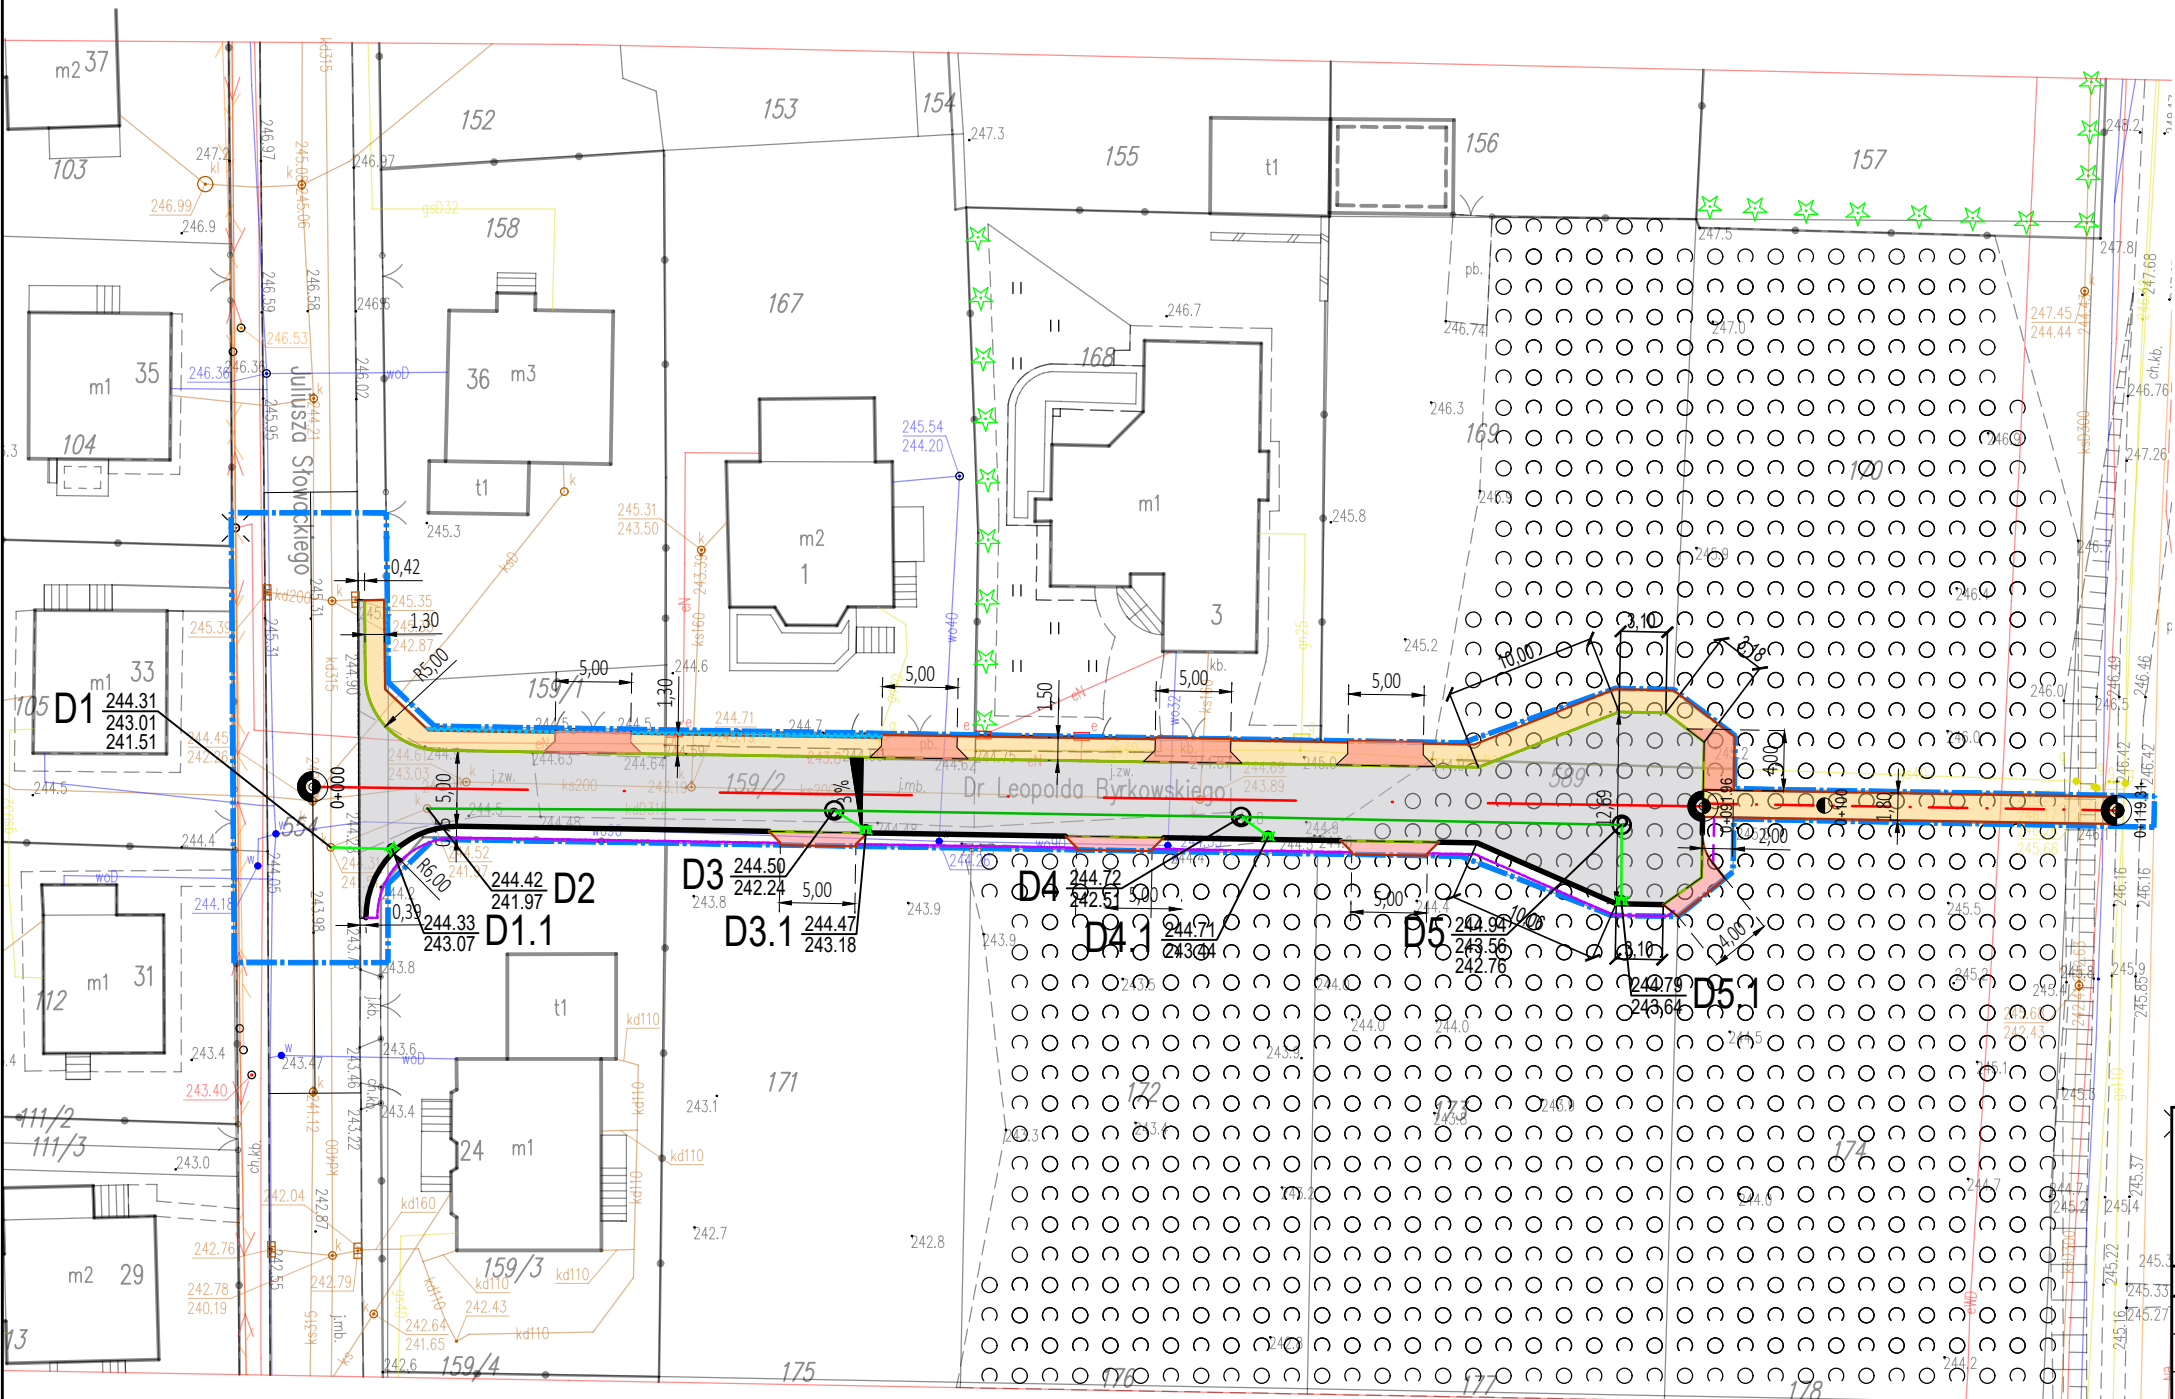

SPECJALISTYCZNE BIURO INWESTYCYJNO-INŻYNIERSKIE		PROSTA PROJEKT	
Piotrkowice ul.Kielecka 37 26-020 Chmielnik		tel. 509 711 395 fax. 41 20 10 556	biuro@prostaprojekt.pl www.prostaprojekt.pl
ZESPÓŁ PROJEKTOWY			
FUNKCJA	IMIĘ I NAZWISKO	NR UPRAWNIENI	PODPIS
Projektował	mgr inż. Michał Zapiór	SWK/0155/PWBS/22 branża sanitarna	
Sprawdził	mgr inż. Monika Przepiórka	SWK/0120/PWBS/18 branża sanitarna	
Opracował	mgr inż. Elżbieta Miśkiewicz	-- branża sanitarna	
INWESTYCJA			
Inwestor	Gmina Busko - Zdrój ul. Mickiewicza 10 28-100 Busko - Zdrój		
Nazwa opracowania	Budowa ulicy Leopolda Byrkowskiego w Busku-Zdroju		
RYSUNEK			
Stadium projektu	Projekt techniczny	data: 08.2023	skala: 1:500
Nazwa rysunku	Plan sytuacyjny		nr rys: KD-1