


- - granica inwestycji
- - krawężń jezdní, krawężńík betonowy
- - krawężń jezdní, krawężńík betonowy najazdowy
- - krawężń jezdní
- - obrzeże betonowe
- - chodník, nawierzchnia z kostki betonowej
- - jezdnia, nawierzchnia z betonu asfaltowego
- - zjazd, nawierzchnia z kostki betonowej
- - uzupełnienie kruszywem

- oświetlenie uliczne/ parkowe
- projektowana linia kablowa oświetleniowa
- projektowana rura osłonowa

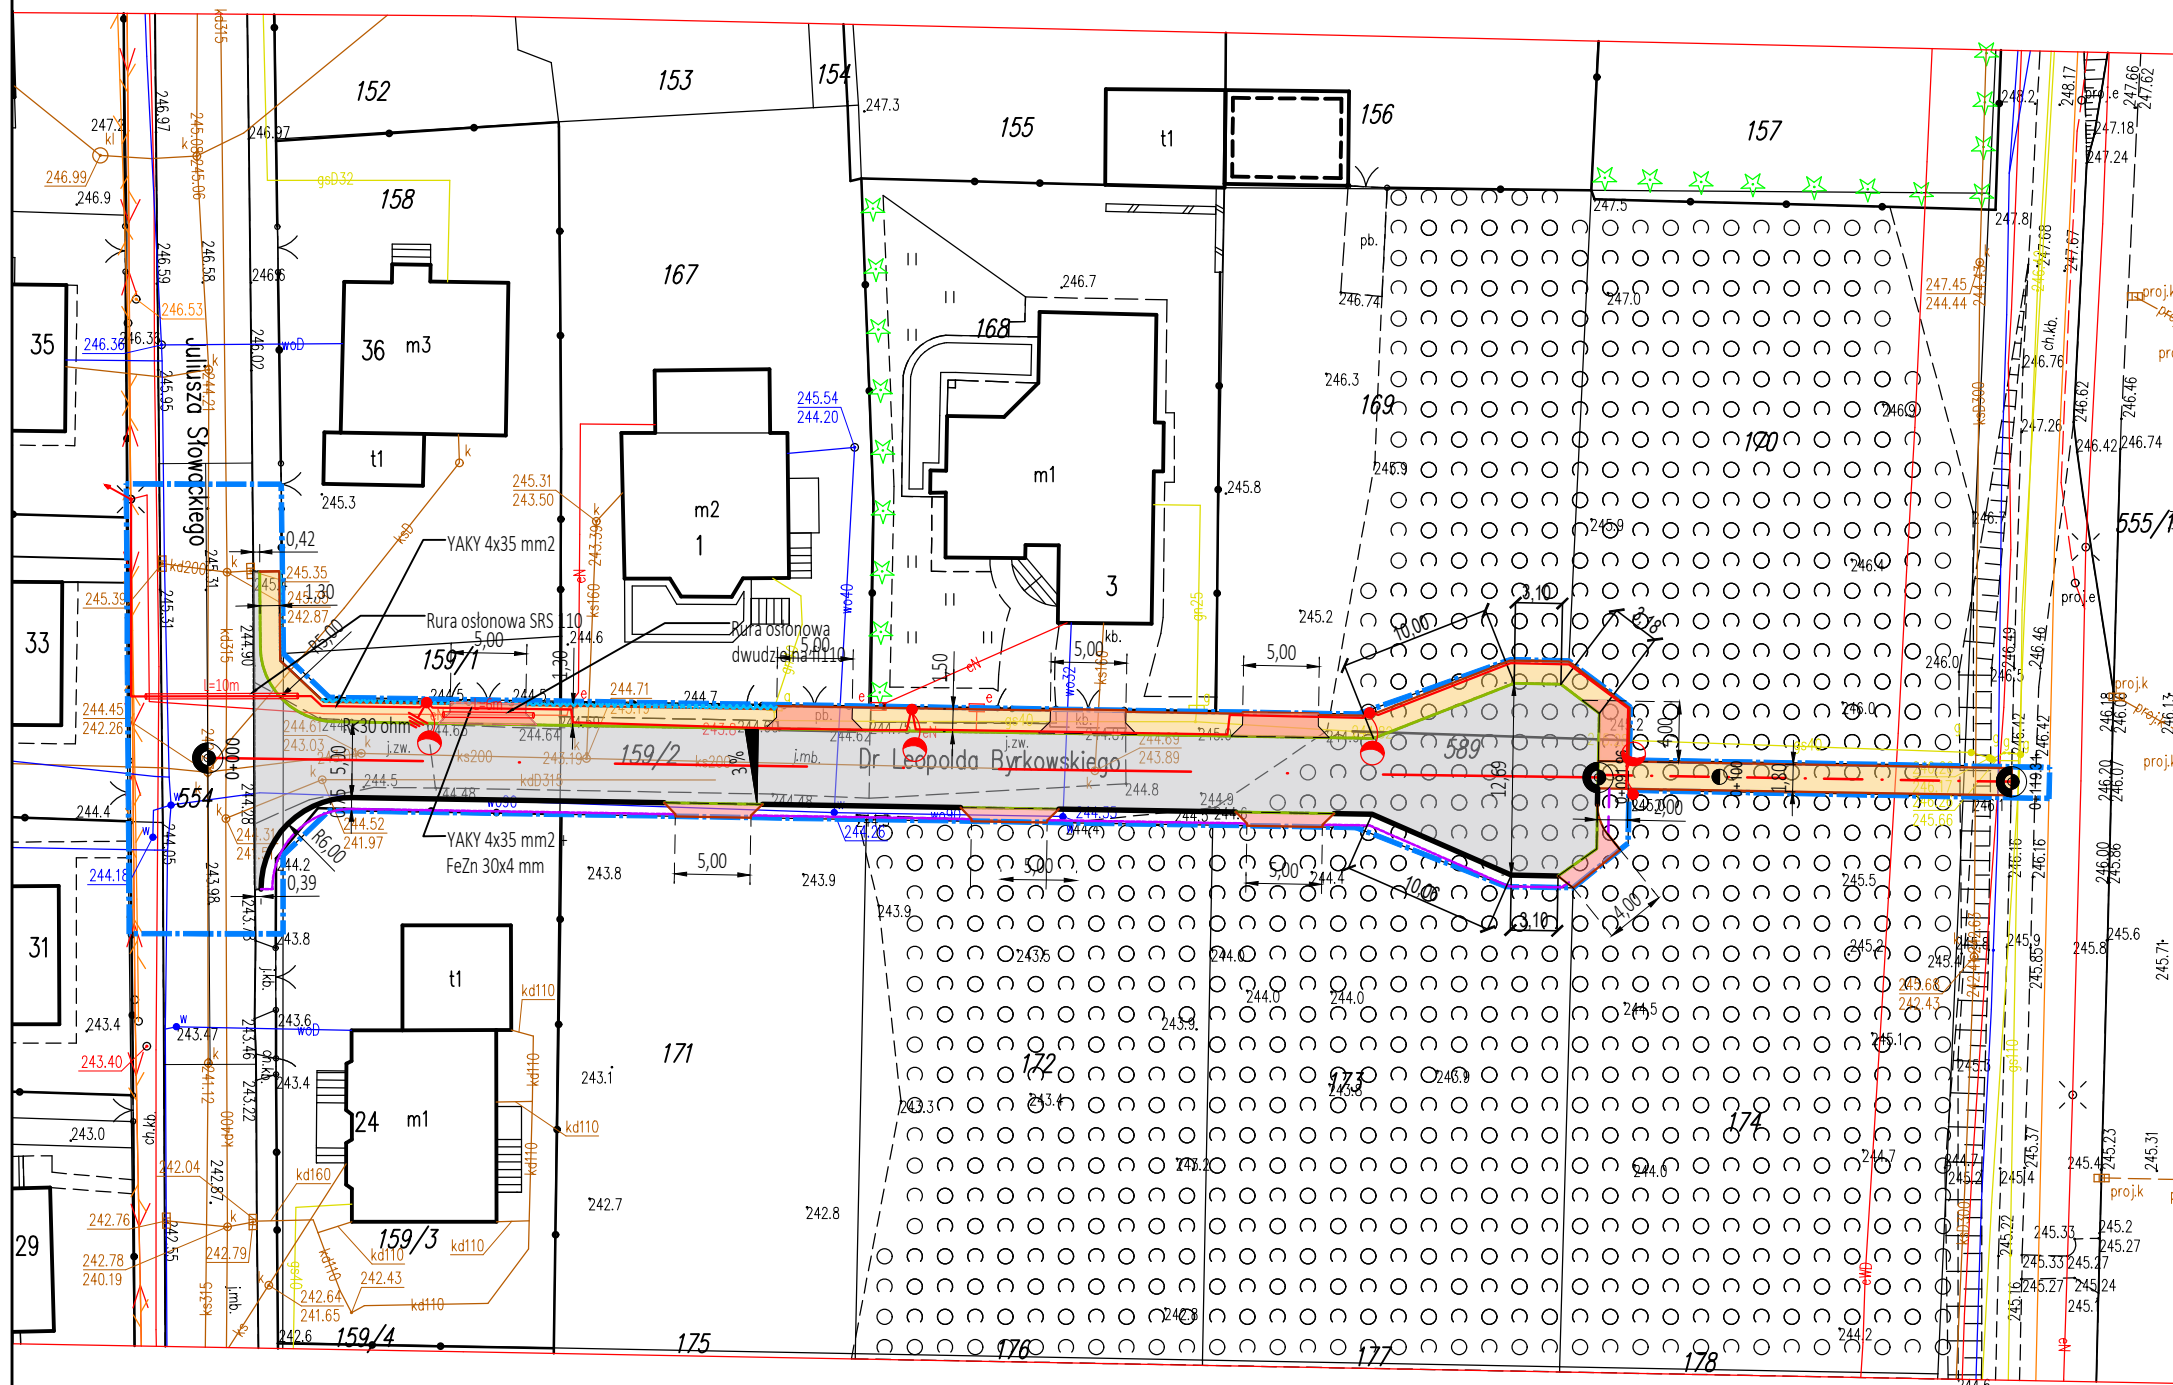

**SPECJALISTYCZNE BIURO
INWESTYCYJNO-INŻYNIERSKIE**

ul. Hauke Bosaka 1/209
25-217 Kielce

tel. 517 190 616
fax. 41 20 10 556

PROSTA
PROJEKT

projekty@prostaprojekt.pl
www.prostaprojekt.pl

ZESPÓŁ PROJEKTOWY

FUNKCJA	IMIĘ I NAZWISKO	NR UPRAWNIIEŃ	PODPIS
Projektował	mgr inż. Bartłomiej Synowski	SWK/0268/PWBE/17 branża elektryczna	
Sprawdził	inż. Lucjan Walewski	UAN.IV.8398/174/90 branża elektryczna	

INWESTYCJA

Inwestor	Gmina Busko-Zdrój al. Mickiewicza 10 28-100 Busko-Zdrój
Nazwa opracowania	Budowa ulicy Leopolda Byrkowskiego w Busku-Zdroju

RYSUNEK

Stadium projektu	Projekt Techniczny	data: 08.2023	skala:
Nazwa rysunku	Plan sytuacyjny oświetlenia		1:500
			nr rys: IE-1