


- - granica inwestycji
- - krawężń jezdní, krawężńík betonowy
- - krawężń jezdní, krawężńík betonowy najazdowy
- - krawężń jezdní
- - obrzeże betonowe
- - chodník, nawierzchnia z kostki betonowej
- - jezdnia, nawierzchnia z betonu asfaltowego
- - zjazd, nawierzchnia z kostki betonowej
- - uzupełnienie kruszywem

- - projektowana sieć kanalizacji deszczowej z rur PVC-U DN315
- - projektowany przykanalik deszczowy z rur PVC-U DN200
- - projektowana studnia kanalizacyjna betonowa DN1200
- - projektowany wpust uliczny żelbetowy DN500 z osadnikiem H=0,7m

- - projektowana sieć kanalizacji sanitarnej z rur PVC-U DN200
- - projektowane przyłącze kanalizacyjne z rur PVC-U DN160
- - projektowana studnia kanalizacyjna betonowa DN1200
- - projektowana sieć wodociągowa DN90
- - projektowane przyłącze wodociągowe DN40
- - projektowana zasuwa wodociągowa DN80
- - projektowana rura osłonowa
- - obiekt przeznaczony do likwidacji

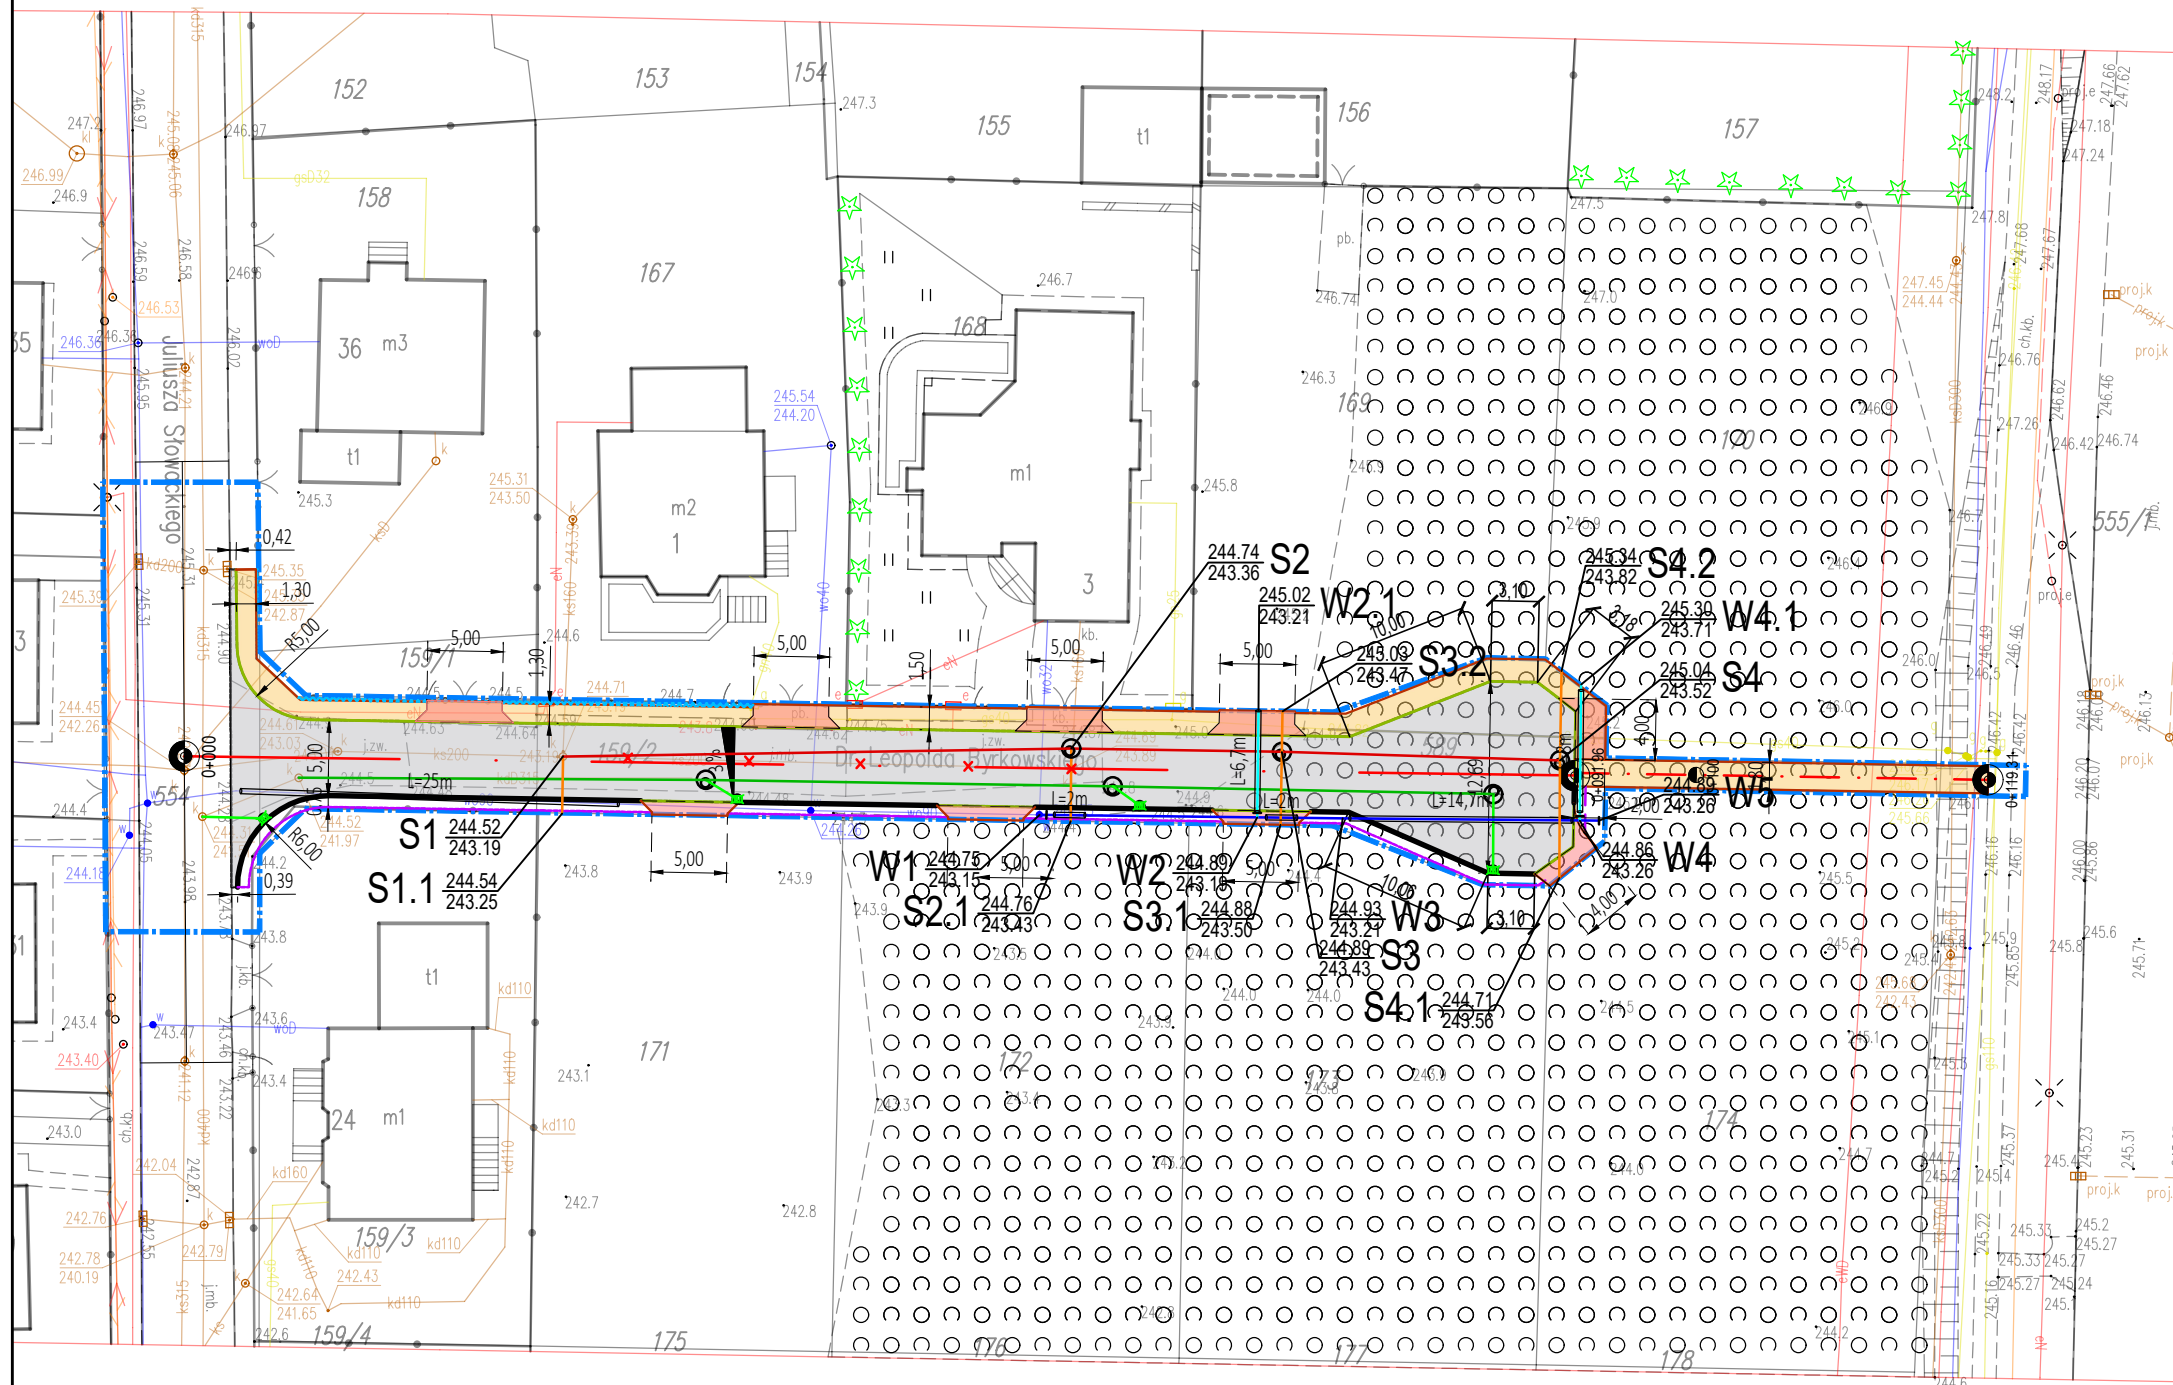

SPECJALISTYCZNE BIURO INWESTYCYJNO-INŻYNIERSKIE		PROSTA PROJEKT
Piotrkowice ul.Kielecka 37 26-020 Chmielnik		tel. 509 711 395 fax. 41 20 10 556
		biuro@prostaprojekt.pl www.prostaprojekt.pl
Z E S P Ó Ł P R O J E K T O W Y		
FUNKCJA	IMIĘ I NAZWISKO	NR UPRAWNIĘĆ
Projektował	mgr inż. Michał Zapiór	SWK/0155/PWBS/22 branża sanitarna
Sprawdził	mgr inż. Monika Przeciórka	SWK/0120/PWBS/18 branża sanitarna
Opracował	mgr inż. Elżbieta Miśkiewicz	-- branża sanitarna
I N W E S T Y C J A		
Inwestor	Gmina Busko – Zdrój ul. Mickiewicza 10 28-100 Busko – Zdrój	
Nazwa opracowania	Budowa ulicy Leopolda Byrkowskiego w Busku-Zdroju	
R Y S U N E K		
Stadium projektu	Projekt techniczny	data: 08.2023
Nazwa rysunku	Plan sytuacyjny	
		skala: 1:500
		nr rys: WKS-1