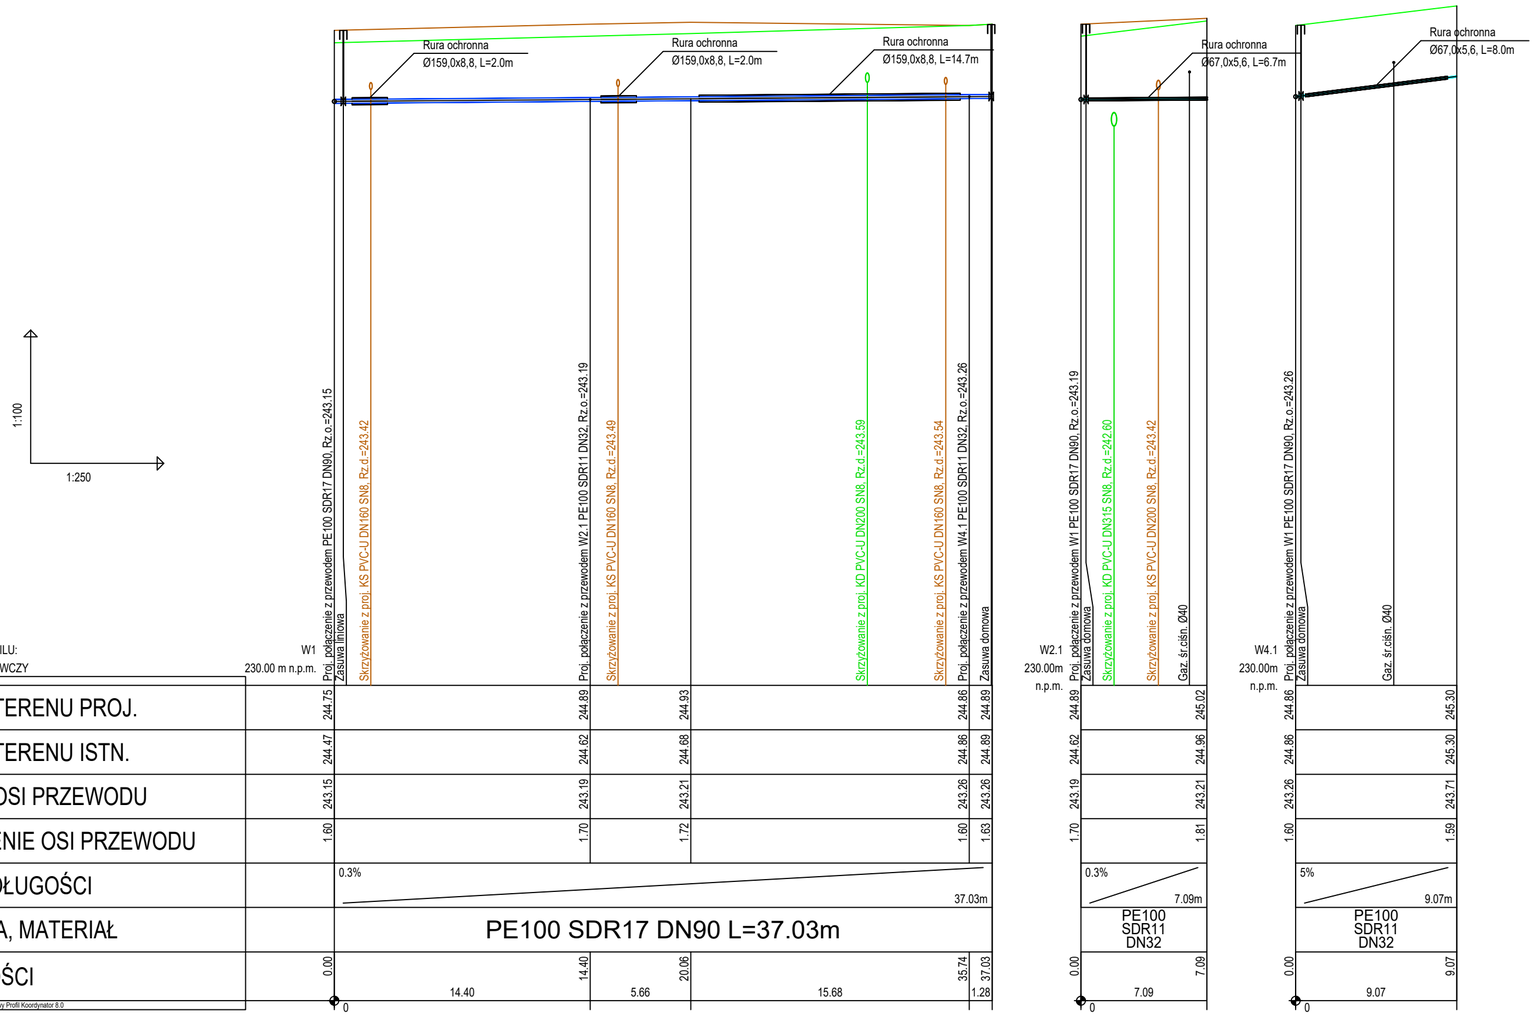

SPECJALISTYCZNE BIURO INWESTYCYJNO-INŻYNIERSKIE PROSTA PROJEKT

Piotrkowice ul.Kielecka 37
26-020 Chmielnik
tel. 509 711 395
fax. 41 20 10 556
biuro@prostaprojekt.pl
www.prostaprojekt.pl

Z E S P Ó Ł P R O J E K T O W Y			
FUNKCJA	IMIĘ I NAZWISKO	NR UPRAWNIEŃ	PODPIS
Projektował	mgr inż. Michał Zapiór	SWK/0155/PWBS/22 branża sanitarna	
Sprawdził	mgr inż. Monika Przepiórka	SWK/0120/PWBS/18 branża sanitarna	
Opracował	mgr inż. Elżbieta Miśkiewicz	-- branża sanitarna	

I N W E S T Y C J A	
Inwestor	Gmina Busko - Zdrój ul. Mickiewicza 10 28-100 Busko - Zdrój
Nazwa opracowania	Budowa ulicy Leopolda Byrkowskiego w Busku-Zdroju

R Y S U N E K			
Stadium projektu	Projekt techniczny	data: 08.2023	skala: 1:100/250
Nazwa rysunku	Profil podłużny sieci wodociągowej		nr rys: W-2