
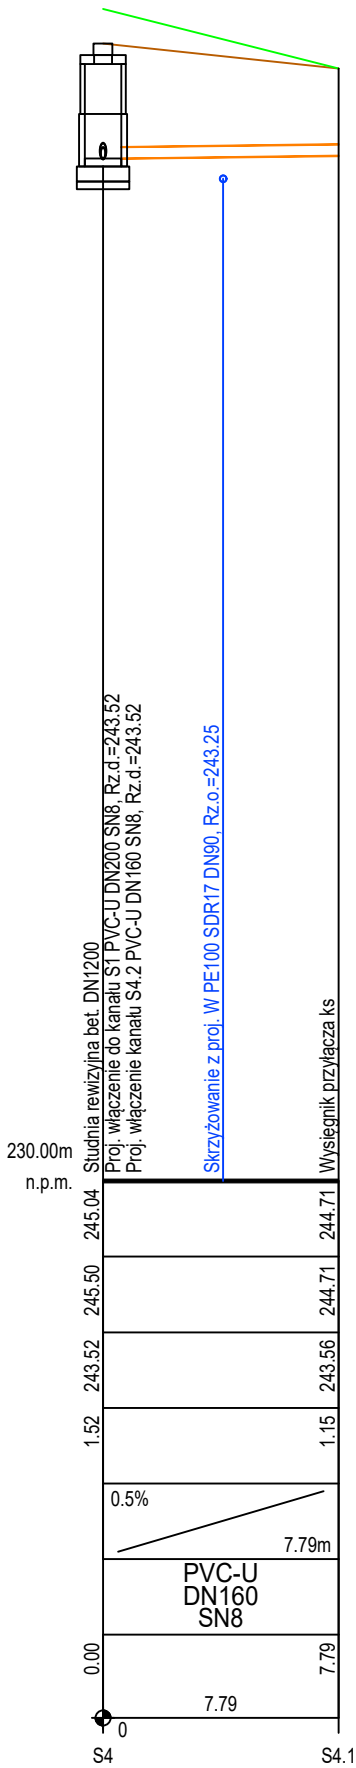
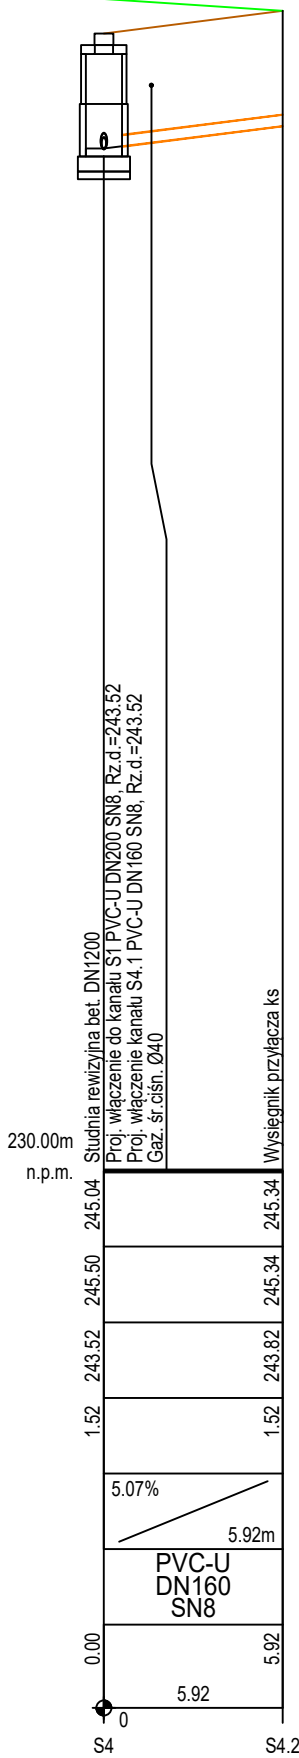
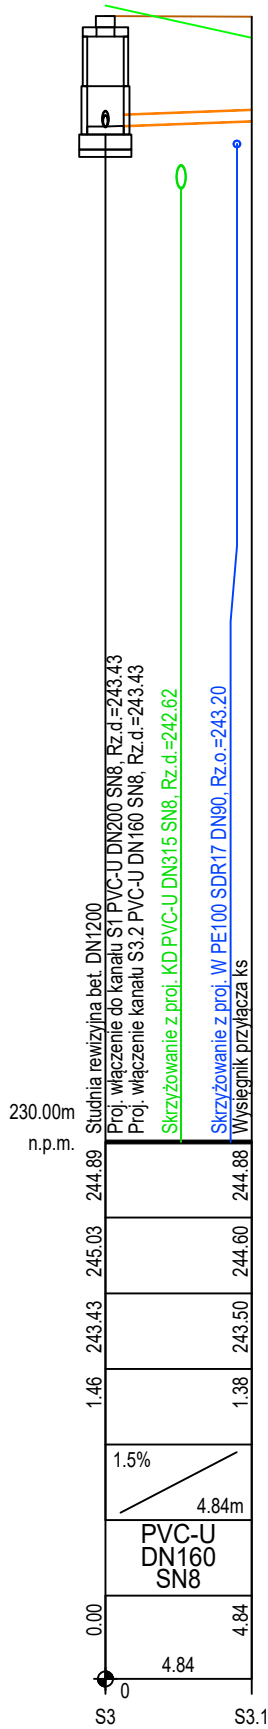
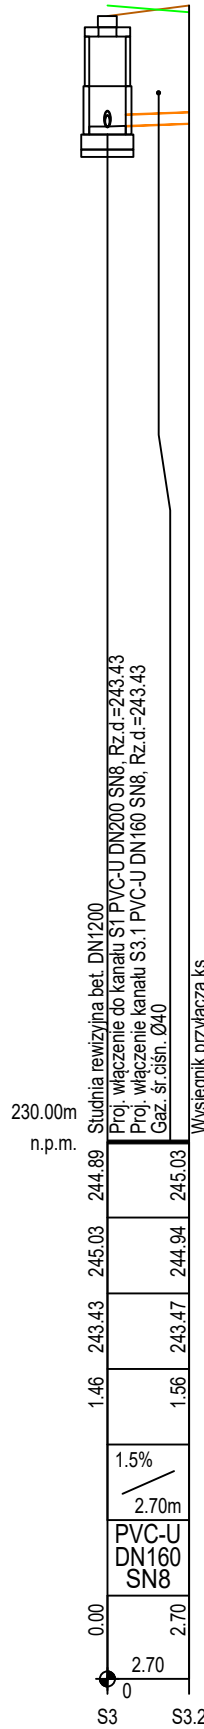
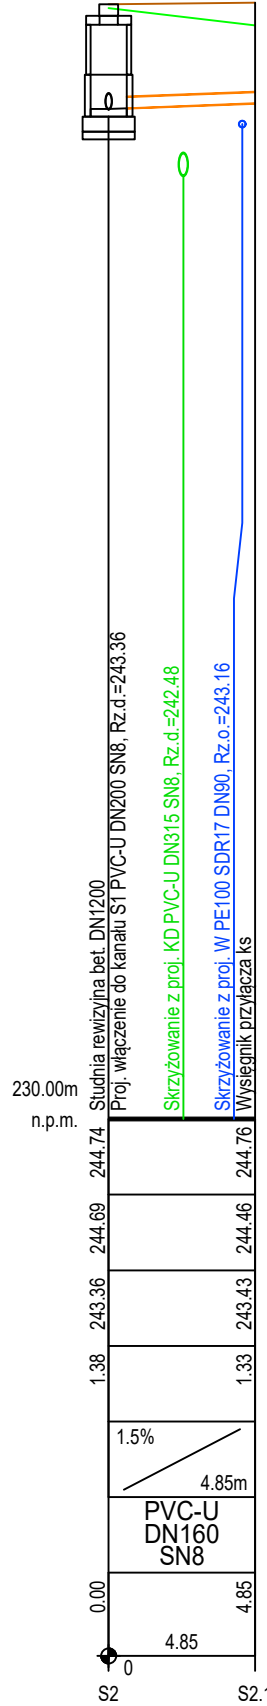
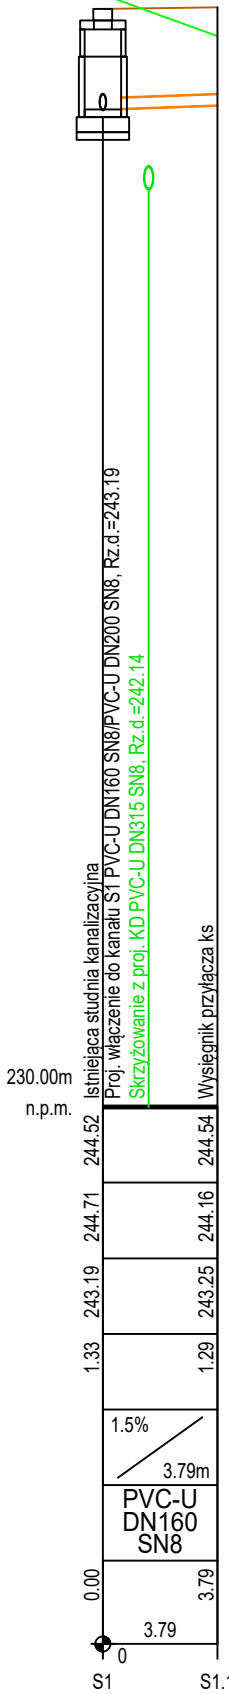
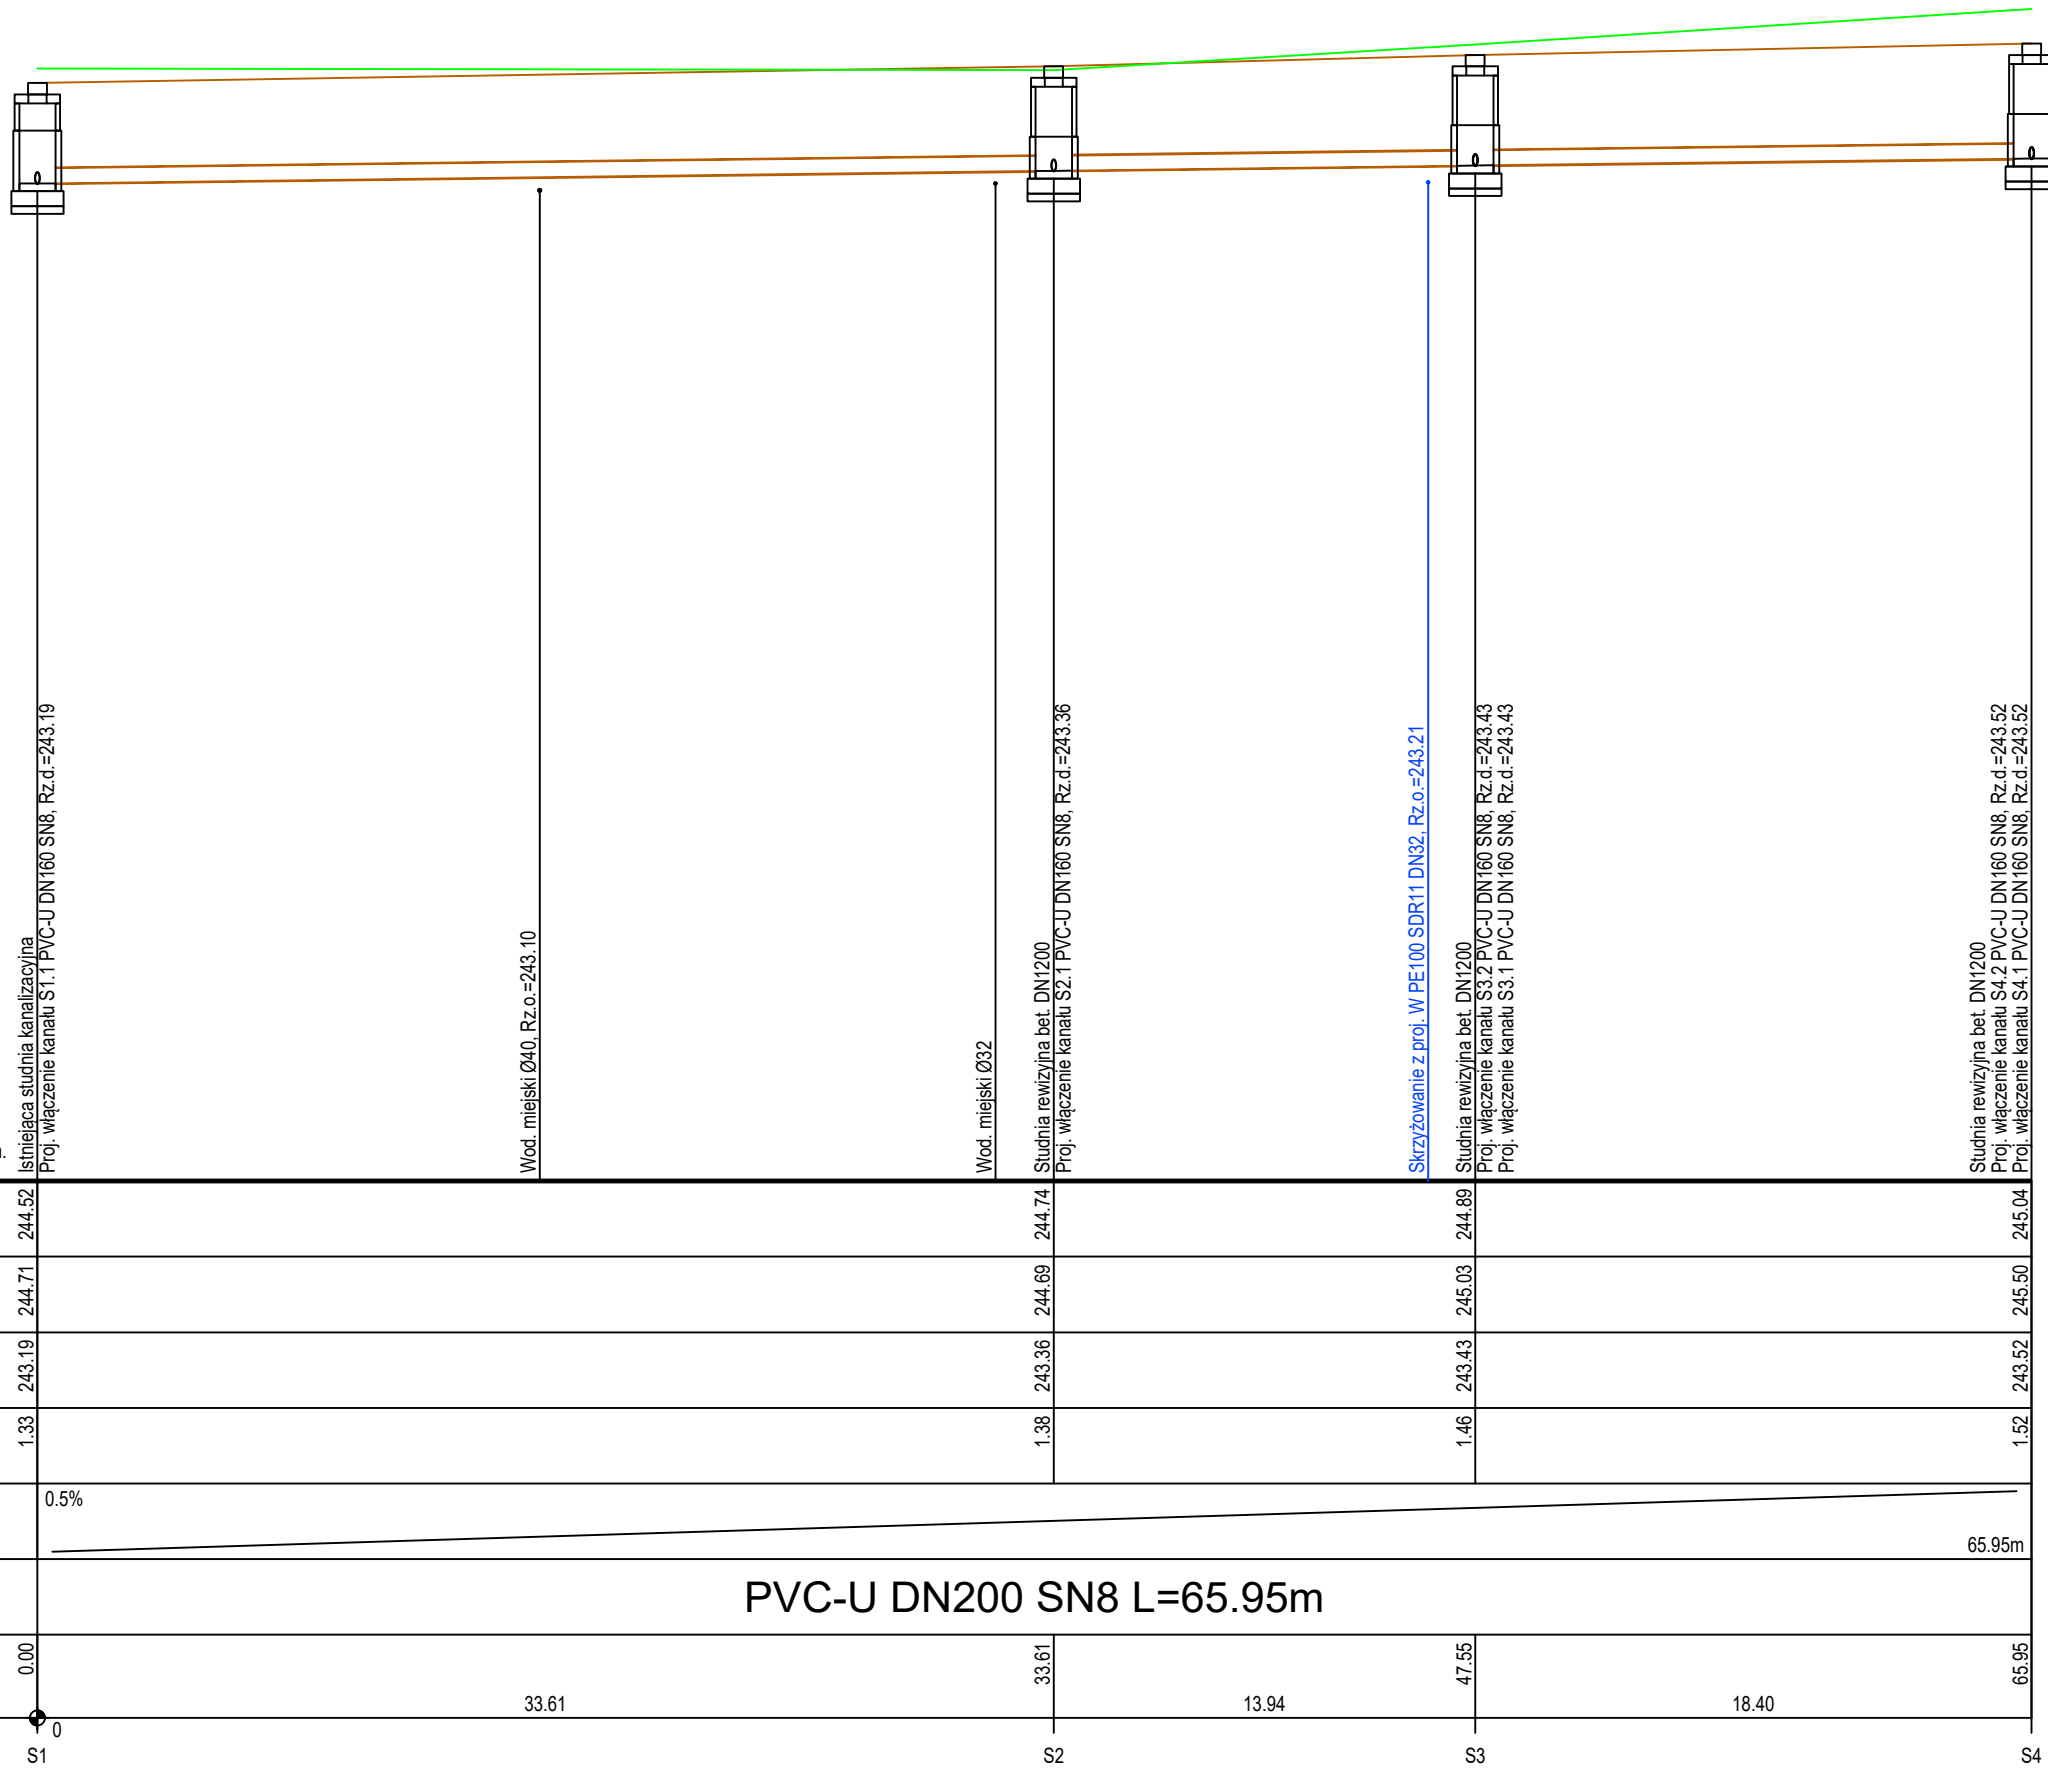
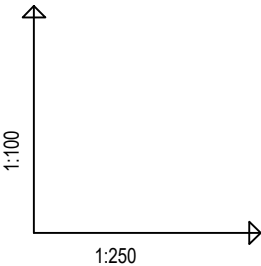


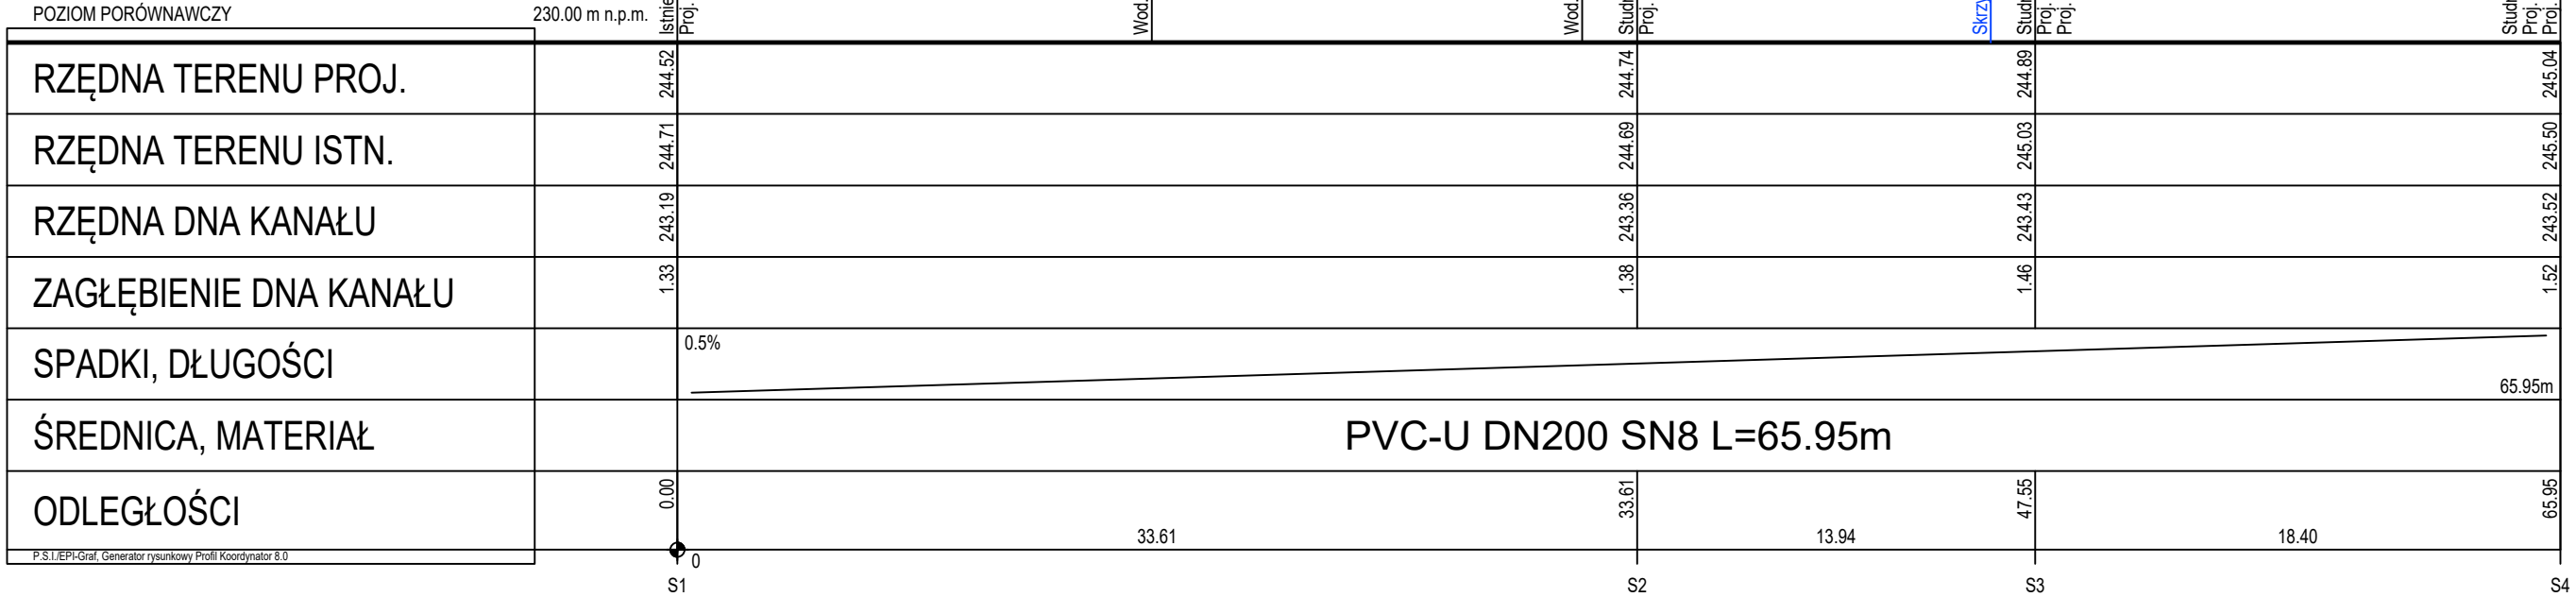

SPECJALISTYCZNE BIURO INWESTYCYJNO-INŻYNIERSKIE		PROSTA PROJEKT	
Piotrkowice ul.Kielecka 37 26-020 Chmielnik		tel. 509 711 395 fax. 41 20 10 556	
		biuro@prostaprojekt.pl www.prostaprojekt.pl	
Z E S P Ó Ł P R O J E K T O W Y			
FUNKCJA	IMIĘ I NAZWISKO	NR UPRAWNIENI	PODPIS
Projektował	mgr inż. Michał Zapiór	SWK/0155/PWBS/22 branża sanitarna	
Sprawdził	mgr inż. Monika Przepiórka	SWK/0120/PWBS/18 branża sanitarna	
Opracował	mgr inż. Elżbieta Miśkiewicz	branża sanitarna	
I N W E S T Y C Y J A			
Inwestor	Gmina Busko - Zdrój ul. Mickiewicza 10 28-100 Busko - Zdrój		
Nazwa opracowania	Budowa ulicy Leopolda Byrkowskiego w Busku-Zdroju		
R Y S U N E K			
Stadium projektu	Projekt techniczny	data: 08.2023	skala: 1:100/250
Nazwa rysunku	Profil podłużny sieci kanalizacyjnej		nr rys: KS-2