

Polska Spółka Gazownictwa sp. z o.o.
Oddział Zakład Gazowniczy w Kielcach
ul. Loefflera 2, 25-550 Kielce
tel. 41 349 41 01,04, faks 41 368 51 26

Dział Zarządzania Majątkiem Sieciowym
ul. Loefflera 2, 25-550 Kielce

**Specjalistyczne Biuro
Inwestycyjno Inżynierskie
Prosta Projekt**
ul. gen. Józefa Hauke-
Bosaka 1/209
25-217 Kielce

Wasz znak:

Nasz znak: PSGKI.ZMSM.763.1153172.93.23

Kielce, 17.04.2023

Dot.: Zabezpieczenie sieci gazowej w związku z budową ulicy Byrkowskiego w Busku-Zdroju

W nawiązaniu do pisma w sprawie j/w Zakład Gazowniczy w Kielcach informuje, że w rejonie objętym przedmiotowym wnioskiem zlokalizowana jest sieć gazowa, której jesteśmy operatorem, o następujących parametrach:

Typ elementu infrastr.	Ciśnienie	Średnica	Materiał	Długość [m]	Miejscowość Ulica	Ilość sztuk	Uwagi
GAZOCIĄG	S/C	dn 40	PE	81.4	Busko-Zdrój doktora Leopolda Byrkowskiego		Data wykonania 22.04.2002

Dla w/w sieci gazowej obowiązuje strefa kontrolowana zgodnie z Rozporządzeniem Ministra Gospodarki z dnia 26.04.2013 r. w sprawie warunków technicznych, jakim powinny odpowiadać sieci gazowe i ich usytuowanie (Dz. U. R. P. 2013 poz. 640) z uwzględnieniem §110.

Wyrażamy zgodę na prowadzenie prac w zbliżeniu do sieci gazowej a w szczególności w strefie kontrolowanej gazociągu zgodnie z niżej podanymi warunkami technicznymi:

1. Skrzyżowania uzbrojenia terenu z siecią gazową wykonać z zachowaniem odległości pionowej pomiędzy krzyżującymi się przewodami min. 0,2 m. W przypadku braku możliwości zachowania pionowych i poziomych bezpiecznych odległości, inwestor winien uzyskać warunki przebudowy oraz przebudować sieć gazową na podstawie opracowanego projektu uzgodnionego w Zakładzie Gazowniczym w Kielcach. Na odcinku A-B zastosować rurę osłonową dwudzielną przeznaczoną do gazu w przypadku jej braku.
2. W przypadku niwelacji terenu należy zachować takie przykrycie sieci gazowej, aby

odległość pionowa od górnej ścianki rury do powierzchni terenu wynosiła od 0,8 – 1,1 m, do powierzchni jezdni min. 1,0 m oraz do dolnej warstwy podbudowy drogi min. 0,5 m. Nawierzchnia nad siecią gazową (za wyjątkiem jezdni) powinna być rozbiegająca, przepuszczająca gaz.

3. Obiekty budowlane lokalizować względem sieci gazowej z zachowaniem wymogów w/w Rozporządzenia. Całość prac budowlanych wykonać zgodnie z przepisami prawa budowlanego, obowiązującymi Polskimi Normami oraz zasadami wiedzy technicznej.

4. W strefie kontrolowanej gazociągu (0,5 m na stronę) zabrania się składowania materiałów oraz prowadzenia prac w sposób utrudniający dostęp do gazociągu w celach eksploatacyjnych.

5. Wszelkie prace wykonywane w sąsiedztwie sieci gazowej należy prowadzić ze szczególną ostrożnością, ręcznie w uzgodnieniu i pod nadzorem Gazowni w Busku Zdroju, ul. Waryńskiego 29B, 28-100 Busko Zdrój. Prace związane z nadzorem zostaną wykonane odpłatnie na pisemne zlecenie Inwestora. O terminie prowadzenia prac należy powiadomić pisemnie Gazownię z 14-sto dniowym wyprzedzeniem.

Ewentualne korekty co do formy i zakresu zabezpieczenia sieci gazowej są możliwe do dokonania przez Gazownię na etapie wizji w terenie podczas prowadzenia nadzoru nad wykonywanymi pracami. W przypadku uszkodzenia sieci gazowej należy powiadomić Pogotowie Gazowe tel. 992. Ewentualne uszkodzenie oznakowania Taśmą znakującą należy uzupełnić i zgłosić do odbioru przed zasypaniem. Ponadto informujemy, że w przypadku uszkodzenia sieci gazowej sprawca zostanie obciążony rachunkiem uwzględniającym wszelkie poniesione przez Oddział Zakład Gazowniczy w Kielcach koszty oraz utracone korzyści. W związku z powyższym prosimy o zachowanie szczególnej staranności i ostrożności przy wykonaniu prac ziemnych w strefie gazociągu.

6. Ewentualne zniszczenia oznakowania istniejącej sieci gazowej należy odnowić po zakończeniu robót

7. Ważność warunków określa się do dnia 17.04.2025 r.

Administratorem danych osobowych jest PSG sp. z o.o. z siedzibą w Tarnowie, ul. Wojciecha Bandrowskiego 16, 33-100 Tarnów. Szczegółowa informacja nt. przetwarzania danych osobowych znajduje się na stronie psgaz.pl w zakładce o nas.

KIEROWNIK
cja Ewidencji Majątku
i Uzgodnień

Agnieszka Węska


Sprawę prowadzi: Sebastian Stępień tel. 41 3494274 (774+274)

Do wiadomości:

- Gazownia w Busku Zdroju
- Gazownia w Busku Zdroju a/a

Załączniki:

- mapa sytuacyjna

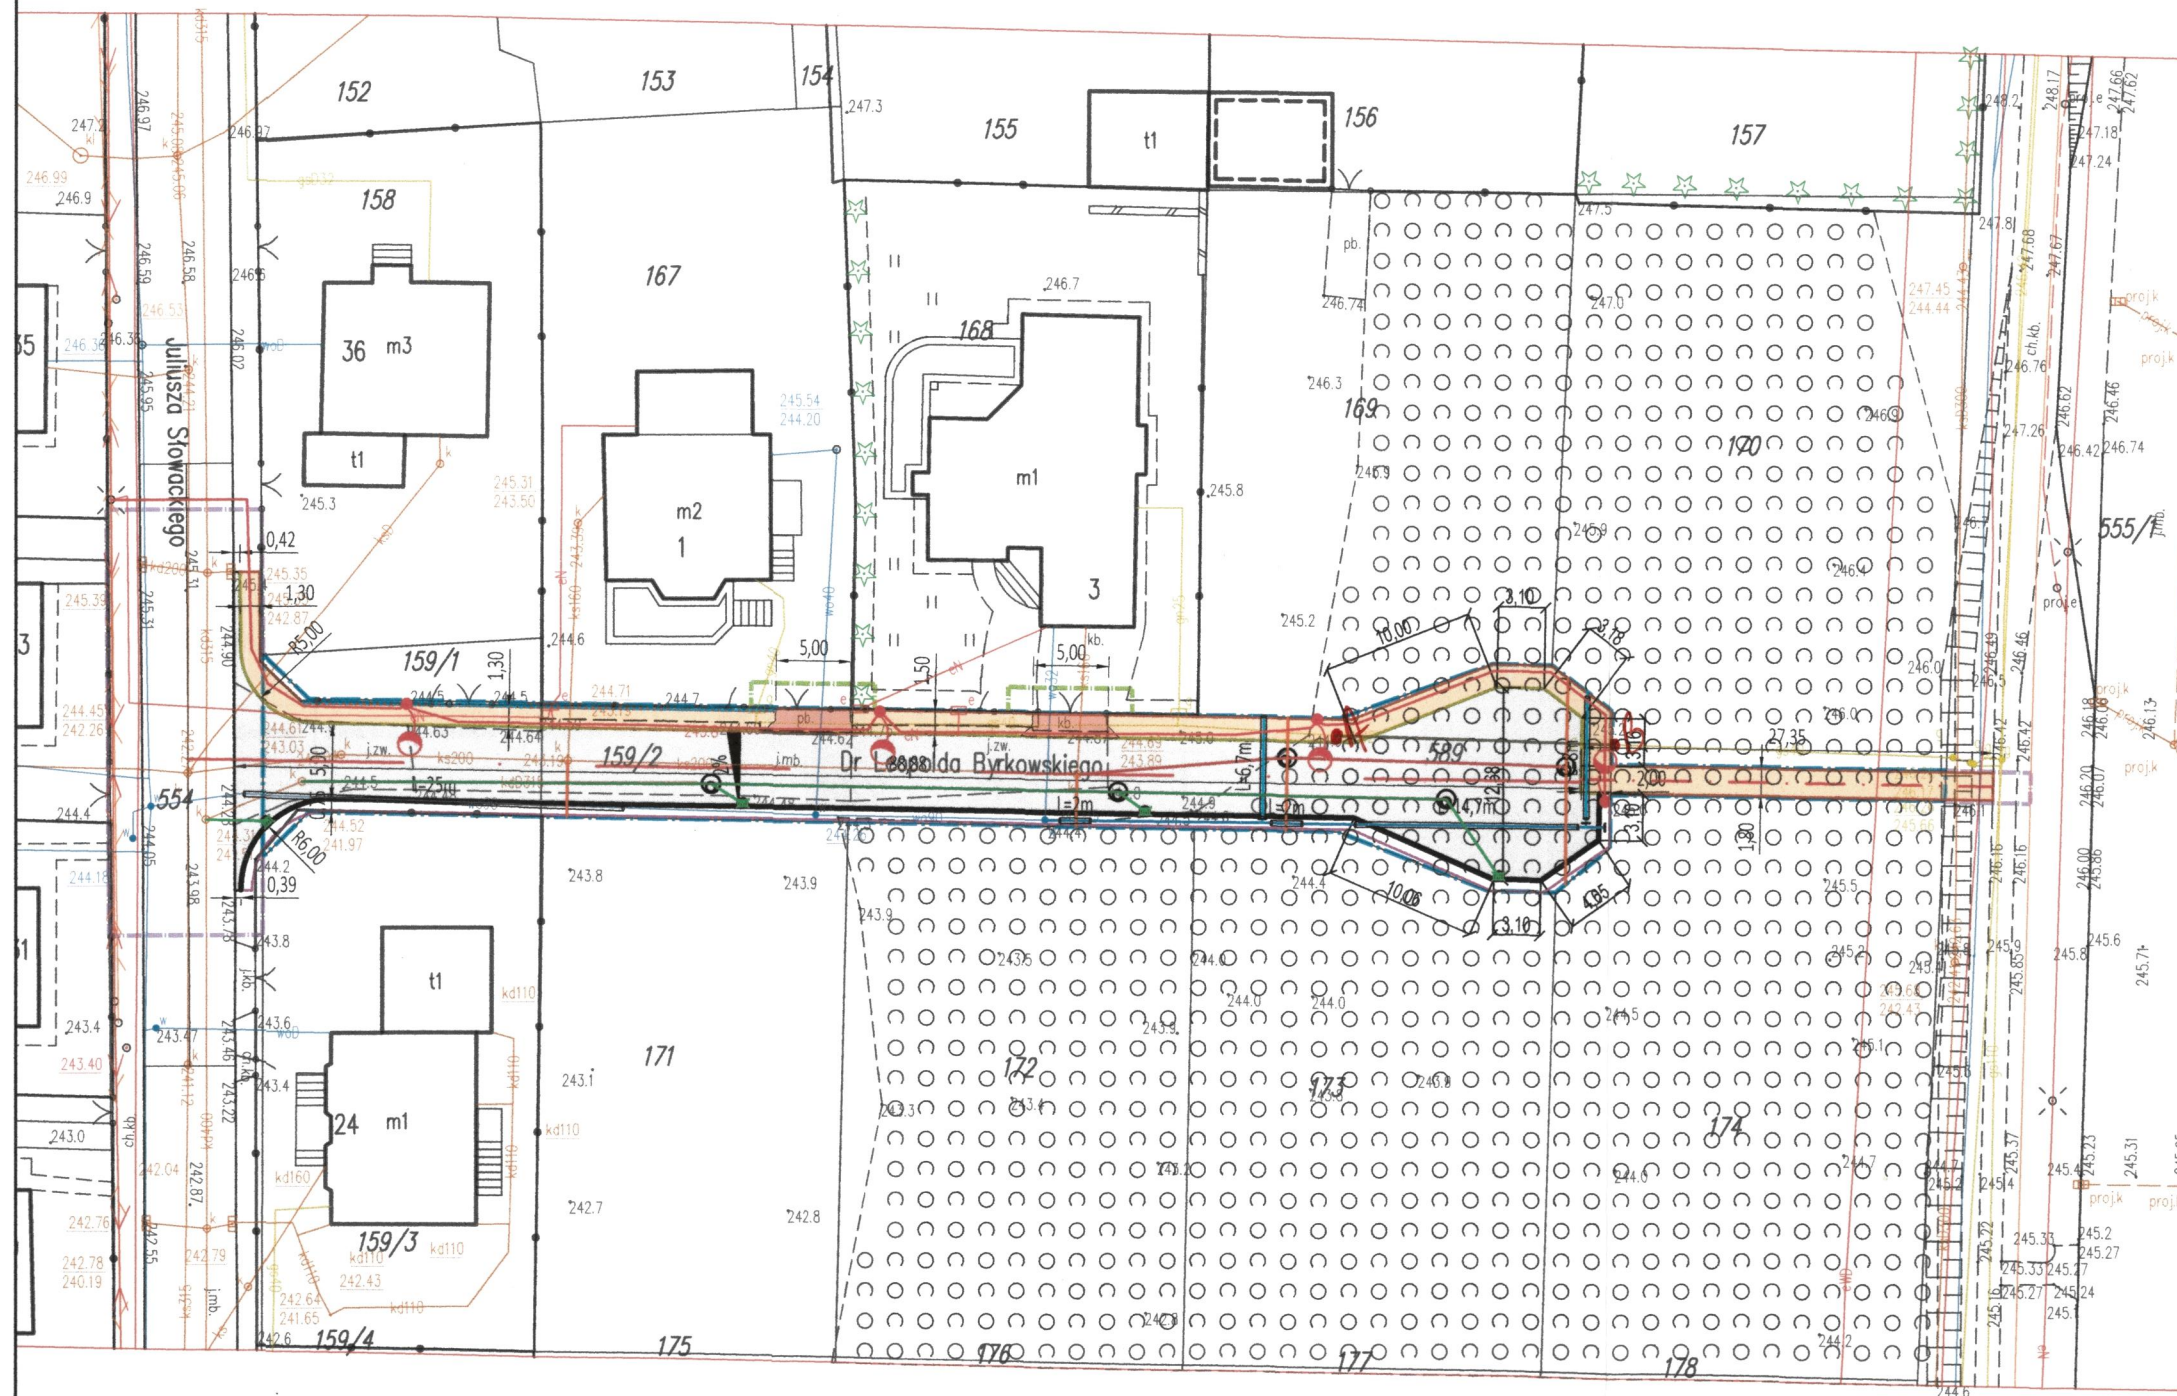

LEGENDA (branża drogowa):

- linia rozgraniczająca
- projekt podziału nieruchomości
- granice zajętości na czas budowy innych dróg
- granice zajętości na czas budowy zjazdów
- krawężń jezdn, krawężnik betonowy
- krawężń jezdn, krawężnik betonowy najazdowy
- krawężń jezdn
- obrzeże betonowe
- chodnik, nawierzchnia z kostki betonowej
- jezdnia, nawierzchnia asfaltowa
- zjazd, nawierzchnia z kostki betonowej
- przebrukowania

LEGENDA (branża odwodnienie):

- projektowana sieć kanalizacji deszczowej z rur PVC-U DN300
- projektowany przykanalik deszczowy z rur PVC-U DN200
- projektowana studnia kanalizacyjna betonowa DN1200
- projektowany wpust uliczny betonowy DN600 z osadnikiem H=1m

LEGENDA (branża sanitarna):

- projektowana sieć kanalizacji sanitarnej z rur PVC-U DN200
- projektowane przyłącze kanalizacyjne z rur PVC-U DN160
- projektowana studnia kanalizacyjna betonowa DN1200
- projektowana sieć wodociągowa DN90
- projektowane przyłącze wodociągowe DN40
- projektowana zasuwa wodociągowa DN80
- projektowana rura osłonowa

LEGENDA (branża elektroenergetyczna):

- oświetlenie uliczne/ parkowe
- projektowana linia kablowa oświetleniowa

SPECJALISTYCZNE BIURO **PROSTA**
INWESTYCYJNO-INŻYNIERSKIE PROJEKT

Piotrkowice ul.Kielecka 37 tel. 509 711 395
26-020 Chmielnik fax. 41 20 10 556 biuro@prostaprojekt.pl
www.prostaprojekt.pl

ZESPÓŁ PROJEKTOWY

FUNKCJA	IMIĘ I NAZWISKO	NR UPRAWNIEN	PODPIS
Projektował	mgr inż. Mateusz Ciotek	LUB/0415/PWBD/15 branża drogowa	
Projektował	mgr inż. Monika Przepiórka	SWK/0120/PWBS/18 branża sanitarna	
Opracował			

INWESTYCJA

Inwestor	Gmina Busko - Zdrój ul. Mickiewicza 10 28-100 Busko - Zdrój
----------	---

Nazwa opracowania	Budowa ulicy Leopolda Byrkowskiego w Busku-Zdroju
-------------------	---

RYSUNEK

Stadium projektu	Projekt budowlany	data: 03.2023	skala: 1:500
Nazwa rysunku	Projekt zagospodarowania terenu	nr rys: PZT-1	