

Jestem świadomy odpowiedzialności karnej za złożenie fałszywych oświadczeń. Oświadczam, że operat techniczny zawierający rezultaty prac geodezyjnych, w wyniku których powstał niniejszy dokument, uzyskał pozytywny wynik weryfikacji.	
Identyfikator zgłoszenia prac geodezyjnych	GKN.6640.119.2023
Organ służby geodezyjnej, który otrzymał zgłoszenie	Starosta Buski
Wykonawca prac geodezyjnych	Pracownia Geodezyjno-Inżynierska MSGEO Michał Sadkowski
Data i numer sporządzenia dokumentu zawierającego wynik pozytywnej weryfikacji	data 13.04.2023 r. Nr protokołu: GKN.6640.119.2023_1
Imię i nazwisko oraz nr uprawnień zawodowych kierownika prac	inż. Michał Sadkowski geodeta uprawniony nr uprawnień 21403 GEODETA UPRAWNIENI inż. Michał Sadkowski Nr upr. 21403 tel. 663 699 418 13.04.2023 r.

Poświadczam tożsamość podkładu
mapowego z mapą do celów projektowych

PROJEKTANT - mgr. inż. Michał Zapiór
upr. bud. SWK/0155/PWBS/22

MAPA DO CELÓW PROJEKTOWYCH SKALA 1:500

woj. świętokrzyskie
pow. buski
jedn. ewidencyjna: 260101_4 Busko-Zdrój – miasto
obręb: 260101_4.0009
działki według zakresu

Zakres sekcji na arkuszu
nr sekcji:
7.134.18.13.4.3 rastry: A 8, B 8;
7.134.18.13.4.4 rastry: A 1–3, B 1–2;

GKN.6640.119.2023

UWAGI:

- Granice działek przyjęto z ewidencji gruntów i budynków.
- Obszar aktualizowany zaznaczono kolorem czerwonym.
- Nie wyklucza się istnienia w terenie innych, nie wykazanych na niniejszej mapie urządzeń podziemnych, które nie były zgłoszone do inwentaryzacji lub o których brak jest informacji w instytucjach branżowych.
- Mapę sył-wys w skali 1:500 wykreślono na podstawie rastrów mapy zasadniczej; sekcje: 7.134.18.13.4.3, 7.134.18.13.4.4 pomiarów bezpośrednich w terenie, danych numerycznych i danych z operatów pomiarowych otrzymanych z PODGIK.
- Nie badano słabejności gruntowych w KW.

Układ współrzędnych: układ 2000–7
Układ wysokościowy: PL–EVR2007–NH


Znojów, 02.02.2023r.

PRACOWNIA GEODEZYJNO-INŻYNIERSKA
"MSGEO"

Michał Sadkowski
Znojów 3, 26-021 Daleszyce
NIP 657-249-55-14, REG 260424750
tel. 663 699 418, e-mail: michal-geo@wp.pl

GEODETA UPRAWNIENI

inż. Michał Sadkowski
Nr upr. 21403
tel. 663 699 418

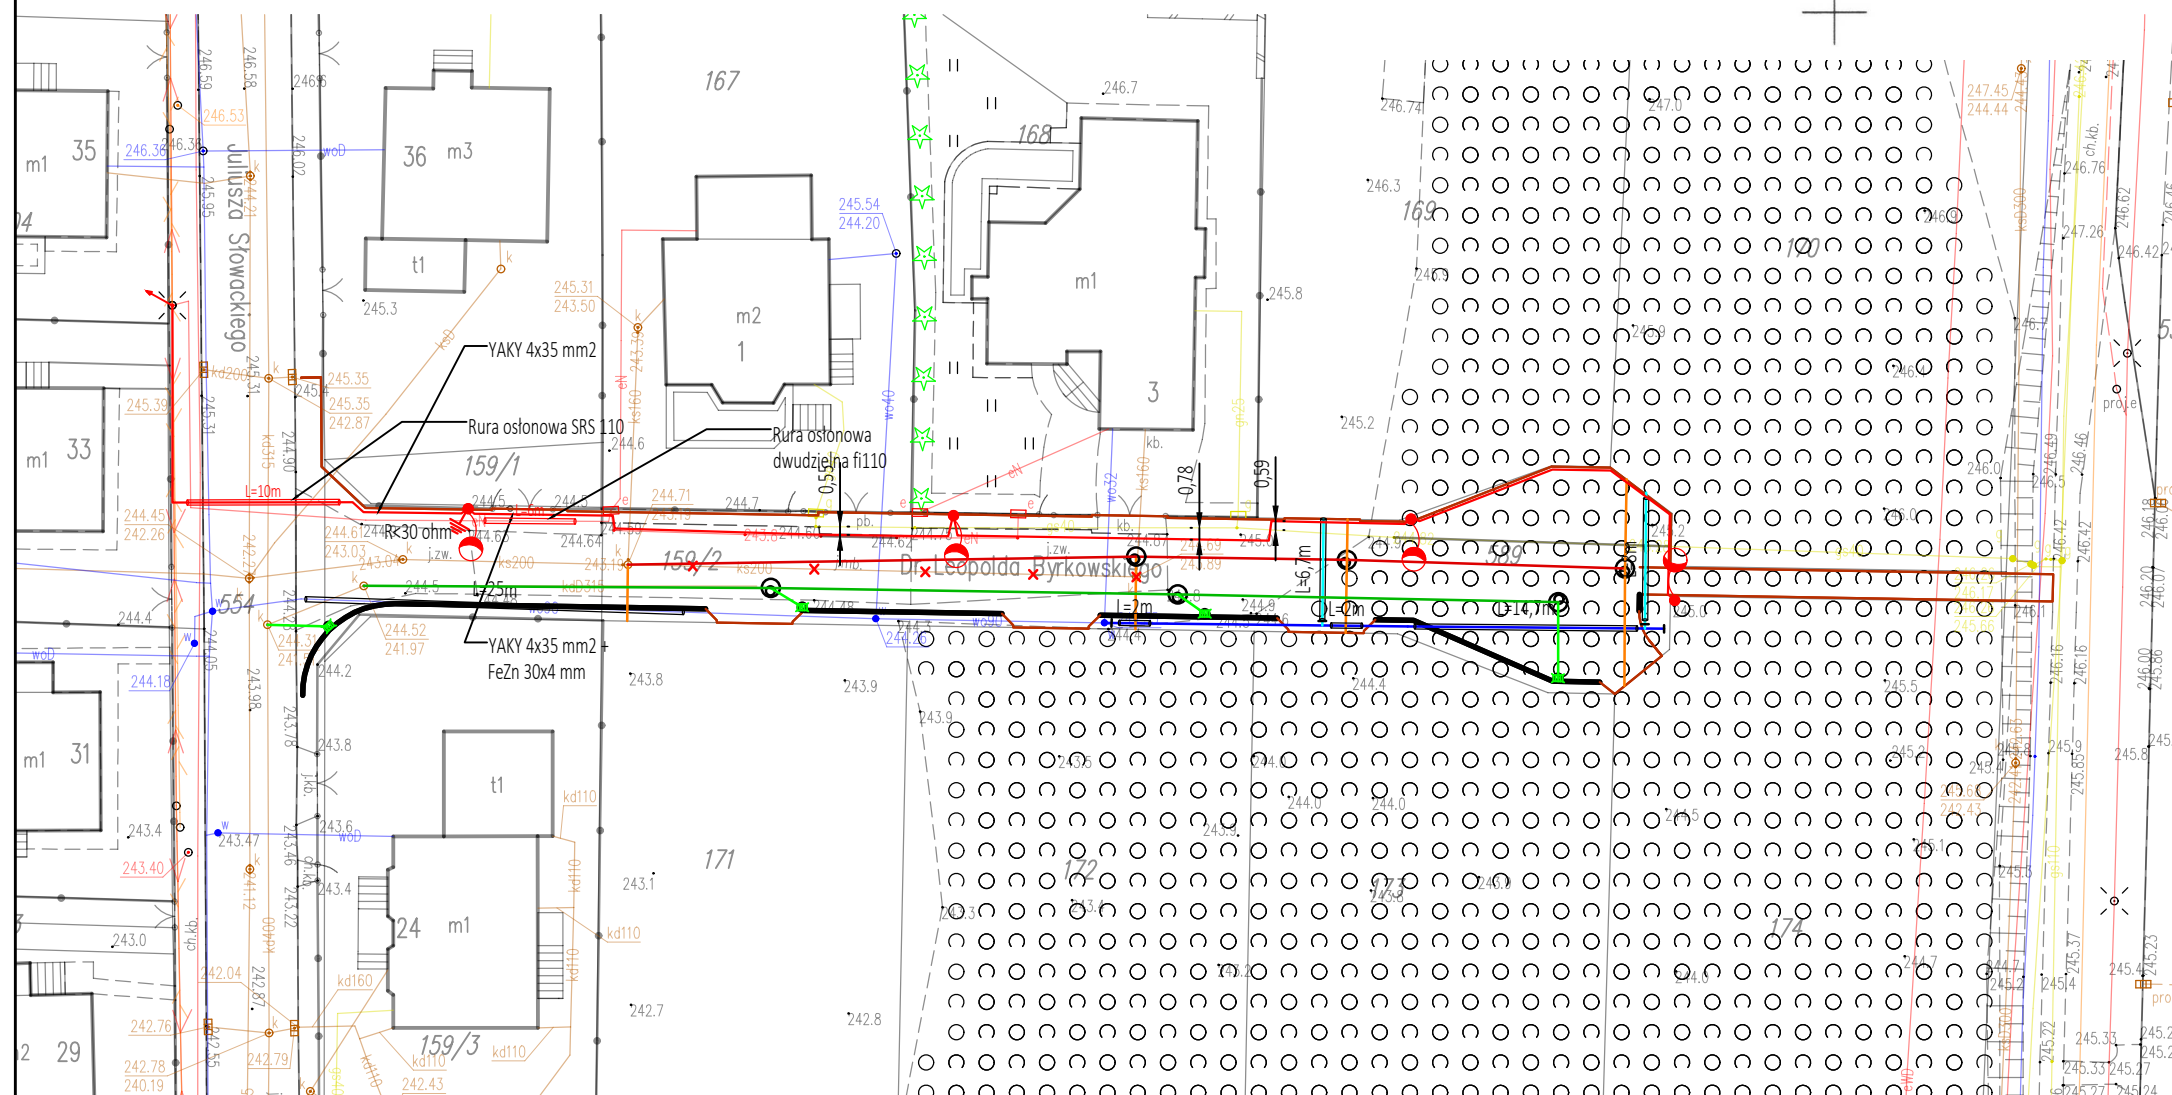

LEGENDA (branża drogowa):

- granica inwestycji
- krawężnik jezdni, krawężnik betonowy
- krawężnik jezdni, krawężnik betonowy najazdowy
- krawężnik jezdni
- obrzeże betonowe
- chodnik, nawierzchnia z kostki betonowej
- jezdnia, nawierzchnia z betonu asfaltowego
- zjazd, nawierzchnia z kostki betonowej
- uzupełnienie kruszywem

LEGENDA (branża odwodnienie):

- projektowana sieć kanalizacji deszczowej z rur PVC-U DN315
- projektowany przykanalik deszczowy z rur PVC-U DN200
- projektowana studnia kanalizacyjna betonowa DN1200
- projektowany wpust uliczny żelbetonowy DN500 z osadnikiem H=0,7m

LEGENDA (branża sanitarna):

- projektowana sieć kanalizacji sanitarnej z rur PVC-U DN200
- projektowane przyłącze kanalizacyjne z rur PVC-U DN160
- projektowana studnia kanalizacyjna betonowa DN1200
- projektowana sieć wodociągowa DN90
- projektowane przyłącze wodociągowe DN40
- projektowana zasowa wodociągowa DN80
- projektowana rura osłonowa
- obiekt przeznaczony do likwidacji

LEGENDA (branża elektroenergetyczna):

- oświetlenie uliczne/parkowe
- projektowana linia kablowa oświetleniowa
- projektowana rura osłonowa

SPECJALISTYCZNE BIURO INWESTYCYJNO-INŻYNIERSKIE		PROSTA PROJEKT	
Piotrkowice ul.Kielecka 37 26-020 Chmielnik		tel. 509 711 395 fax. 41 20 10 556	biuro@prostaprojekt.pl www.prostaprojekt.pl
Z E S P Ó Ł P R O J E K T O W Y			
FUNKCJA	IMIĘ I NAZWISKO	NR UPRAWNIĘĆ	PODPIS
Pojektował	mgr inż. Mateusz Ciołek	LUB/0415/PWBD/15 branża drogowa	
Projektował	mgr inż. Michał Zapiór	SWK/0155/PWBS/22 branża sanitarna	
Pojektował	mgr inż. Bartłomiej Synowski	SWK/0268/PWBE/17 branża elektryczna	
I N W E S T Y C J A			
Inwestor	Gmina Busko – Zdrój ul. Mickiewicza 10 28-100 Busko – Zdrój		
Nazwa opracowania	Budowa ulicy Leopolda Byrkowskiego w Busku-Zdroju		
R Y S U N E K			
Stadium projektu	Projekt budowlany	data: 07.2023	skala: 1:500
Nazwa rysunku	Narada koordynacyjna		nr rys: ZUDP-1