


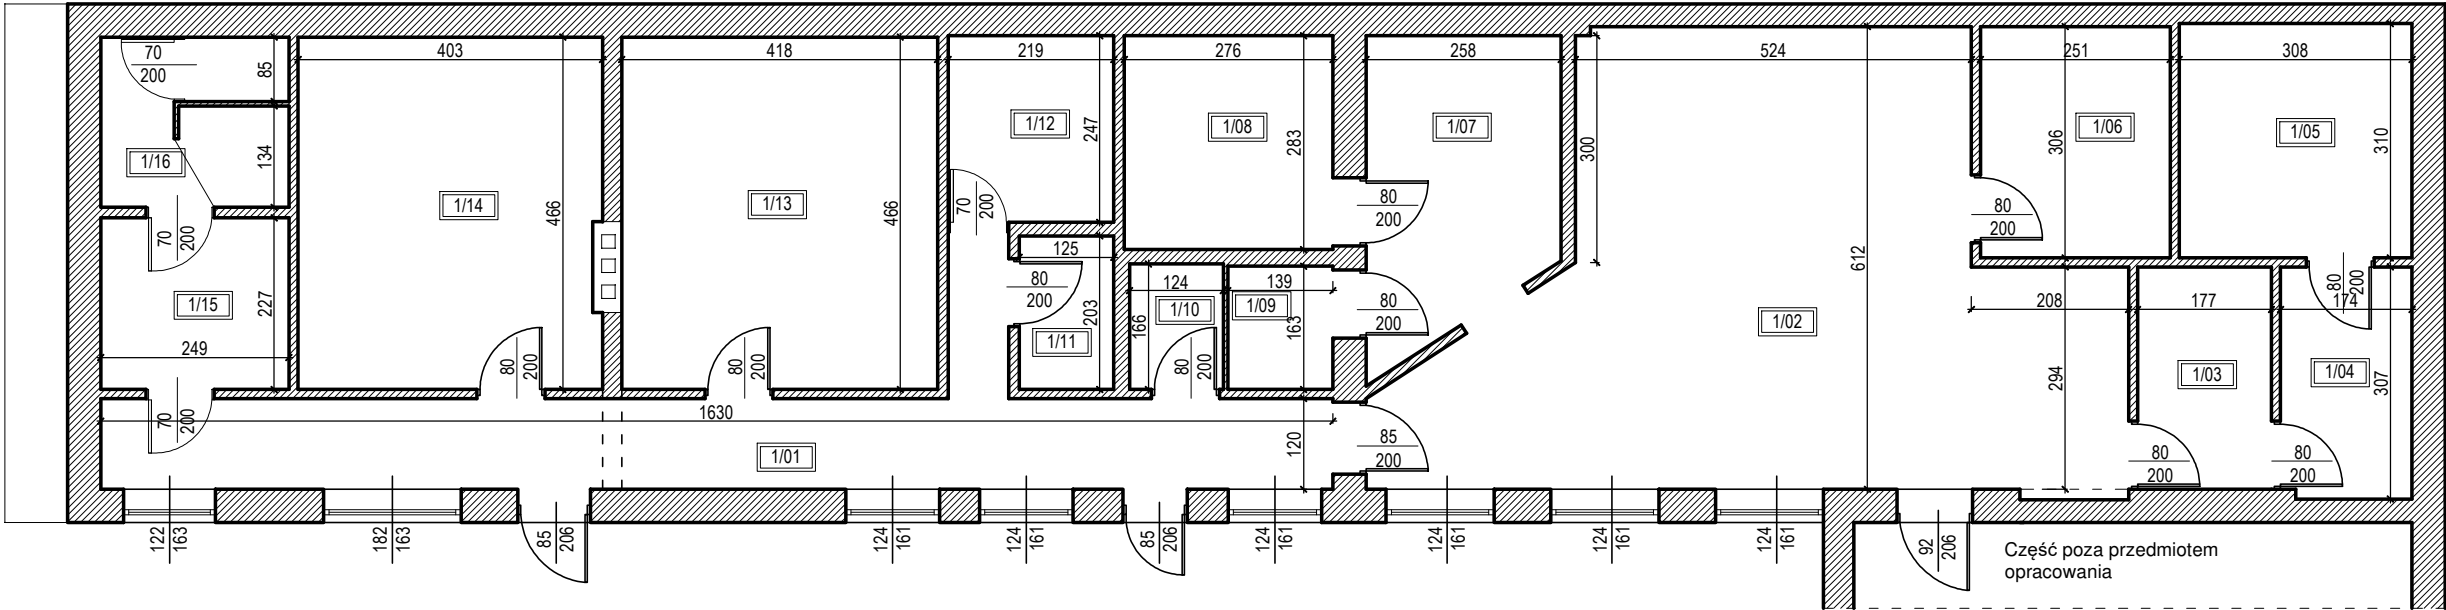

PARTER

LP	POMIESZCZENIE	POW. UŻYTK. (m2)
1.01	KORYTARZ	21,31
1.02	MAGAZYN	43,98
1.03	MAGAZYN	5,20
1.04	MAGAZYN	5,31
1.05	MAGAZYN	9,55
1.06	MAGAZYN	7,68
1.07	MAGAZYN	9,82
1.08	MAGAZYN	7,81
1.09	MAGAZYN	2,26
1.10	MAGAZYN	2,05
1.11	MAGAZYN	2,54
1.12	ARCHIWUM	5,40
1.13	KOTŁOWNIA	19,48
1.14	MAGAZYN	18,62
1.15	ŁAZIENKA	5,65
1.16	ŁAZIENKA	5,70

RAZEM 172,36 m2

PROJEKT KONCEPCYJNY		
REMONT MAGAZYNU NA SPRZĘT NIEZBĘDNY DO REALIZACJI ZADAŃ W SYTUACJACH KRYZYSOWYCH		
RZUT POMIESZCZEŃ - INWENTARYZACJA		
Inwestor: POWIAT ŻYWECKI 34-300 Żywiec ul. Krasińskiego 13	RYS. NR A_1	SKALA: 1:100
	Podpis:	Data: 06.2026
Opracowanie: mgr inż. Marek WOŹNIKOWSKI upr. bud. nr 9/93 B-B		