


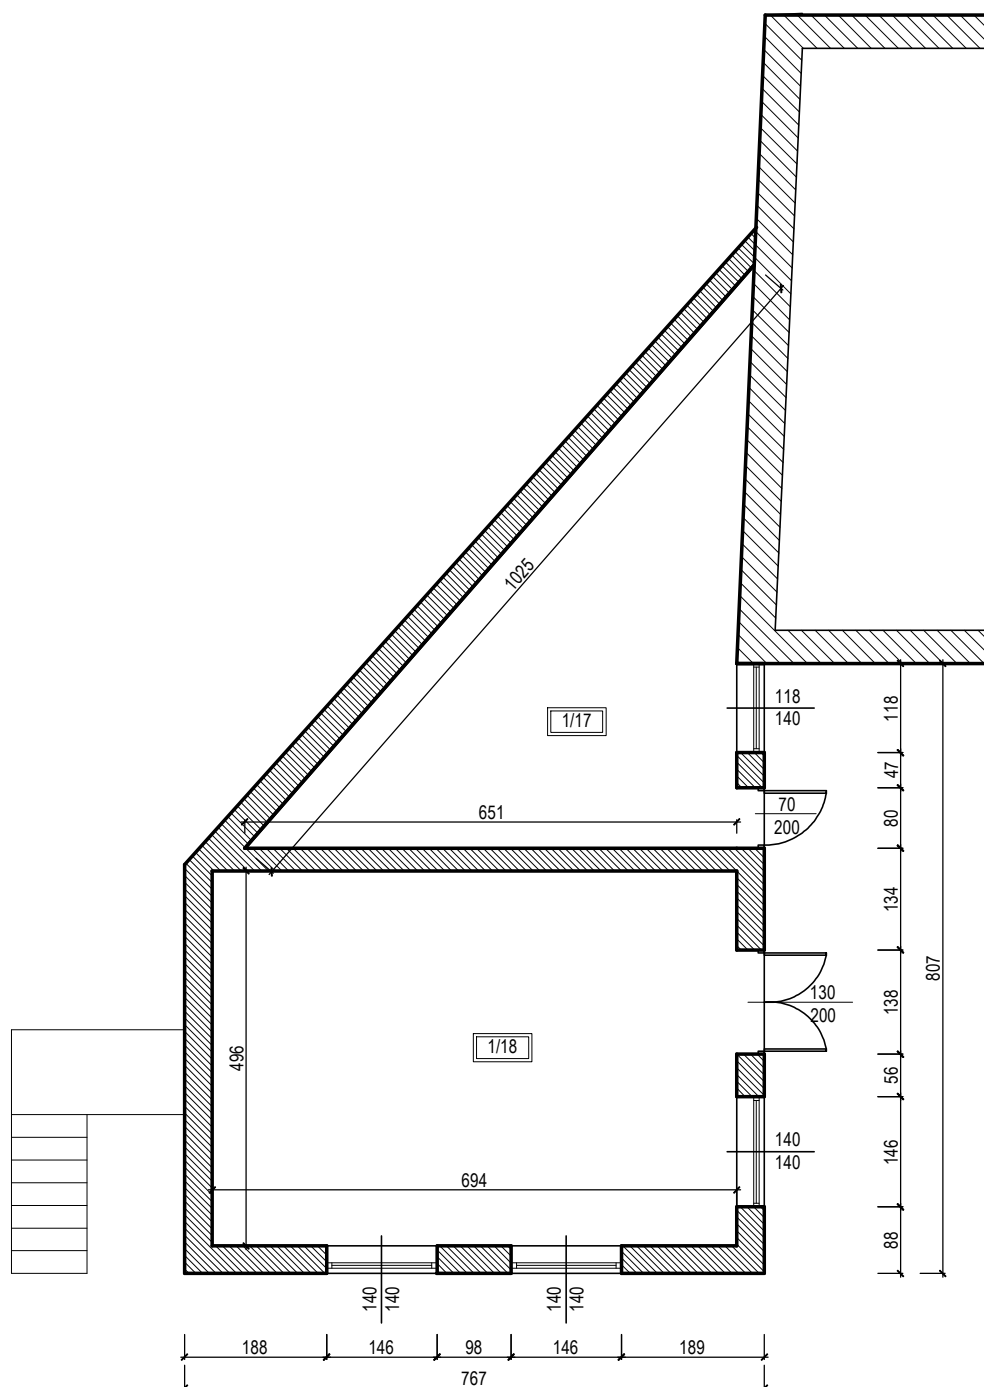

PARTER

LP	POMIESZCZENIE	POW. UŻYTK. (m ²)
1.17	MAGAZYN	25,43
1.18	MAGAZYN	34,42

RAZEM 59,85 m²

PROJEKT KONCEPCYJNY

REMONT MAGAZYNU NA SPRZĘT NIEZBĘDNY DO REALIZACJI
ZADAŃ W SYTUACJACH KRYZYSOWYCH

ISTNIEJĄCY MAGAZYN - INWENTARYZACJA

Inwestor:

POWIAT ŻYWECKI
34-300 Żywiec
ul. Krasińskiego 13

RYS. NR
A_1.1

SKALA:
1:100

Opracowanie:

mgr inż. Marek WOŹNIKOWSKI
upr. bud. nr 9/93 B-B

Podpis:

Data:

06.2026