


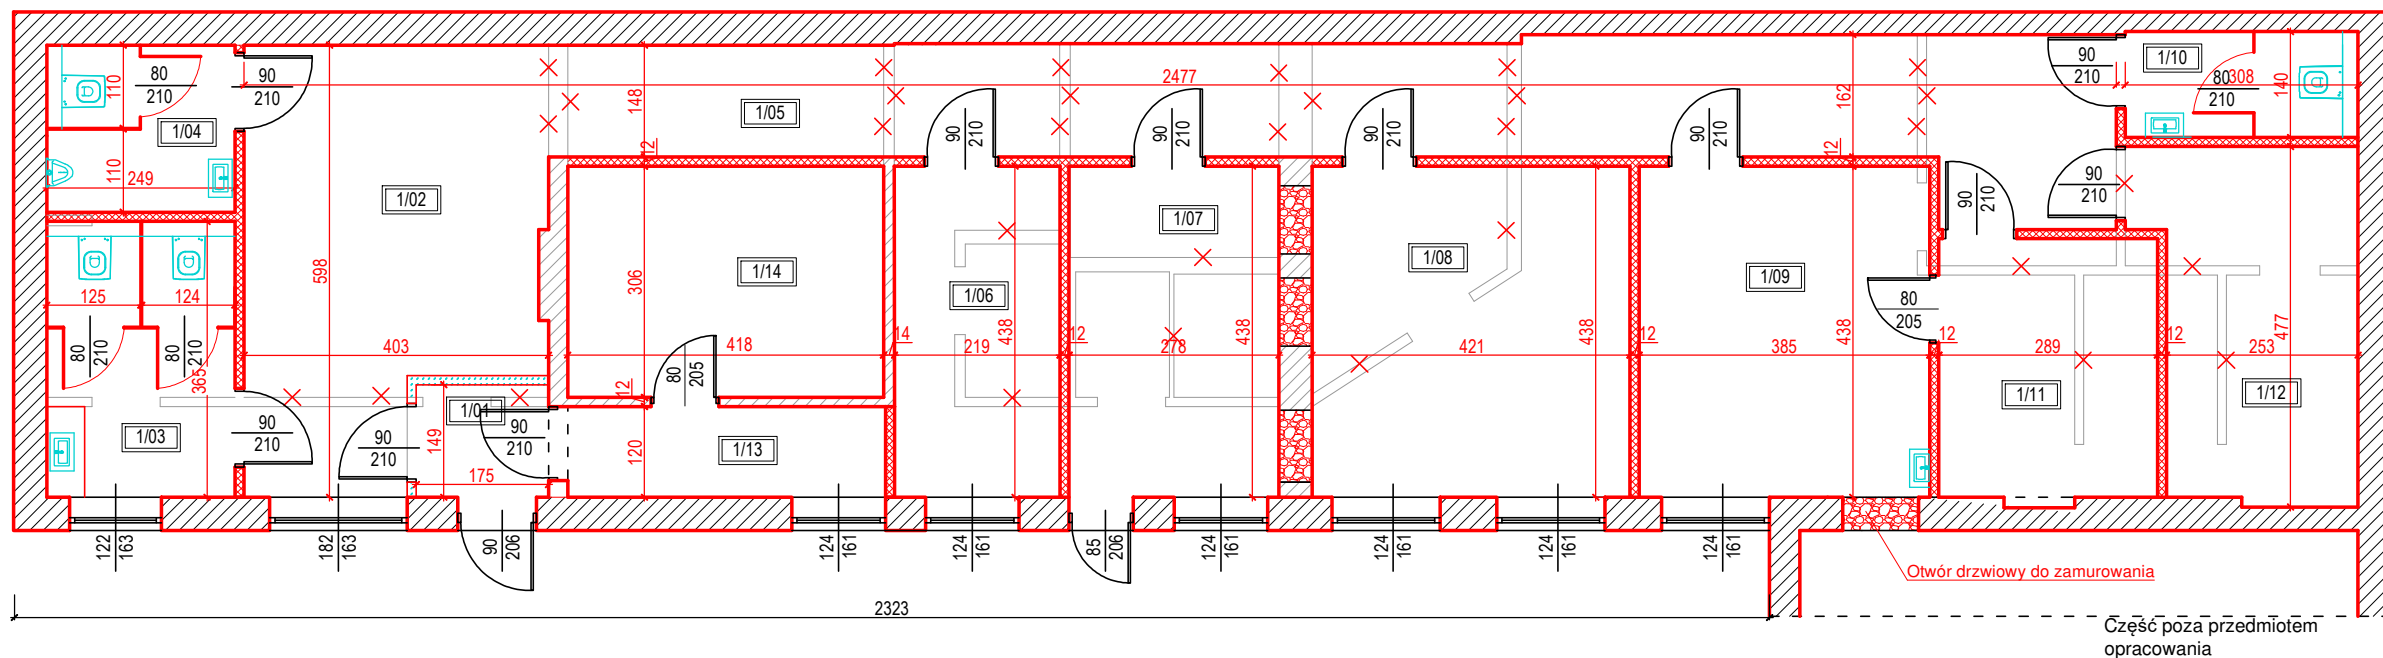


PARTER

LP	POMIESZCZENIE	POW. UŻYTK. (m2)
1.01	WIATROŁAP	2,60
1.02	KORYTARZ	21,09
1.03	WC	9,09
1.04	WC	5,50
1.05	KORYTARZ	34,18
1.06	POM. MAGAZYNOWE	9,60
1.07	POM. MAGAZYNOWE	12,16
1.08	POM. MAGAZYNOWE	18,44
1.09	POM. MAGAZYNOWE	16,86
1.10	WC	4,31
1.11	POM. MAGAZYNOWE	9,90
1.12	POM. MAGAZYNOWE	12,52
1.13	KORYTARZ	5,04
1.14	KOTŁOWNIA	12,79

RAZEM 174,08 m2



WYBURZENIA

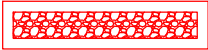

DO ZAMUROWANIA



PROJEKTOWANE
ŚCIANKI DZIAŁOWE

PROJEKT KONCEPCYJNY		
REMONT MAGAZYNU NA SPRZĘT NIEZBĘDNY DO REALIZACJI ZADAŃ W SYTUACJACH KRYZYSOWYCH		
RZUT POMIESZCZEŃ		
Inwestor: POWIAT ŻYWECKI 34-300 Żywiec ul. Krasińskiego 13	RYS. NR A_2	SKALA: 1:100
	Podpis:	Data: 06.2026
Opracowanie: mgr inż. Marek WOŹNIKOWSKI upr. bud. nr 9/93 B-B		