


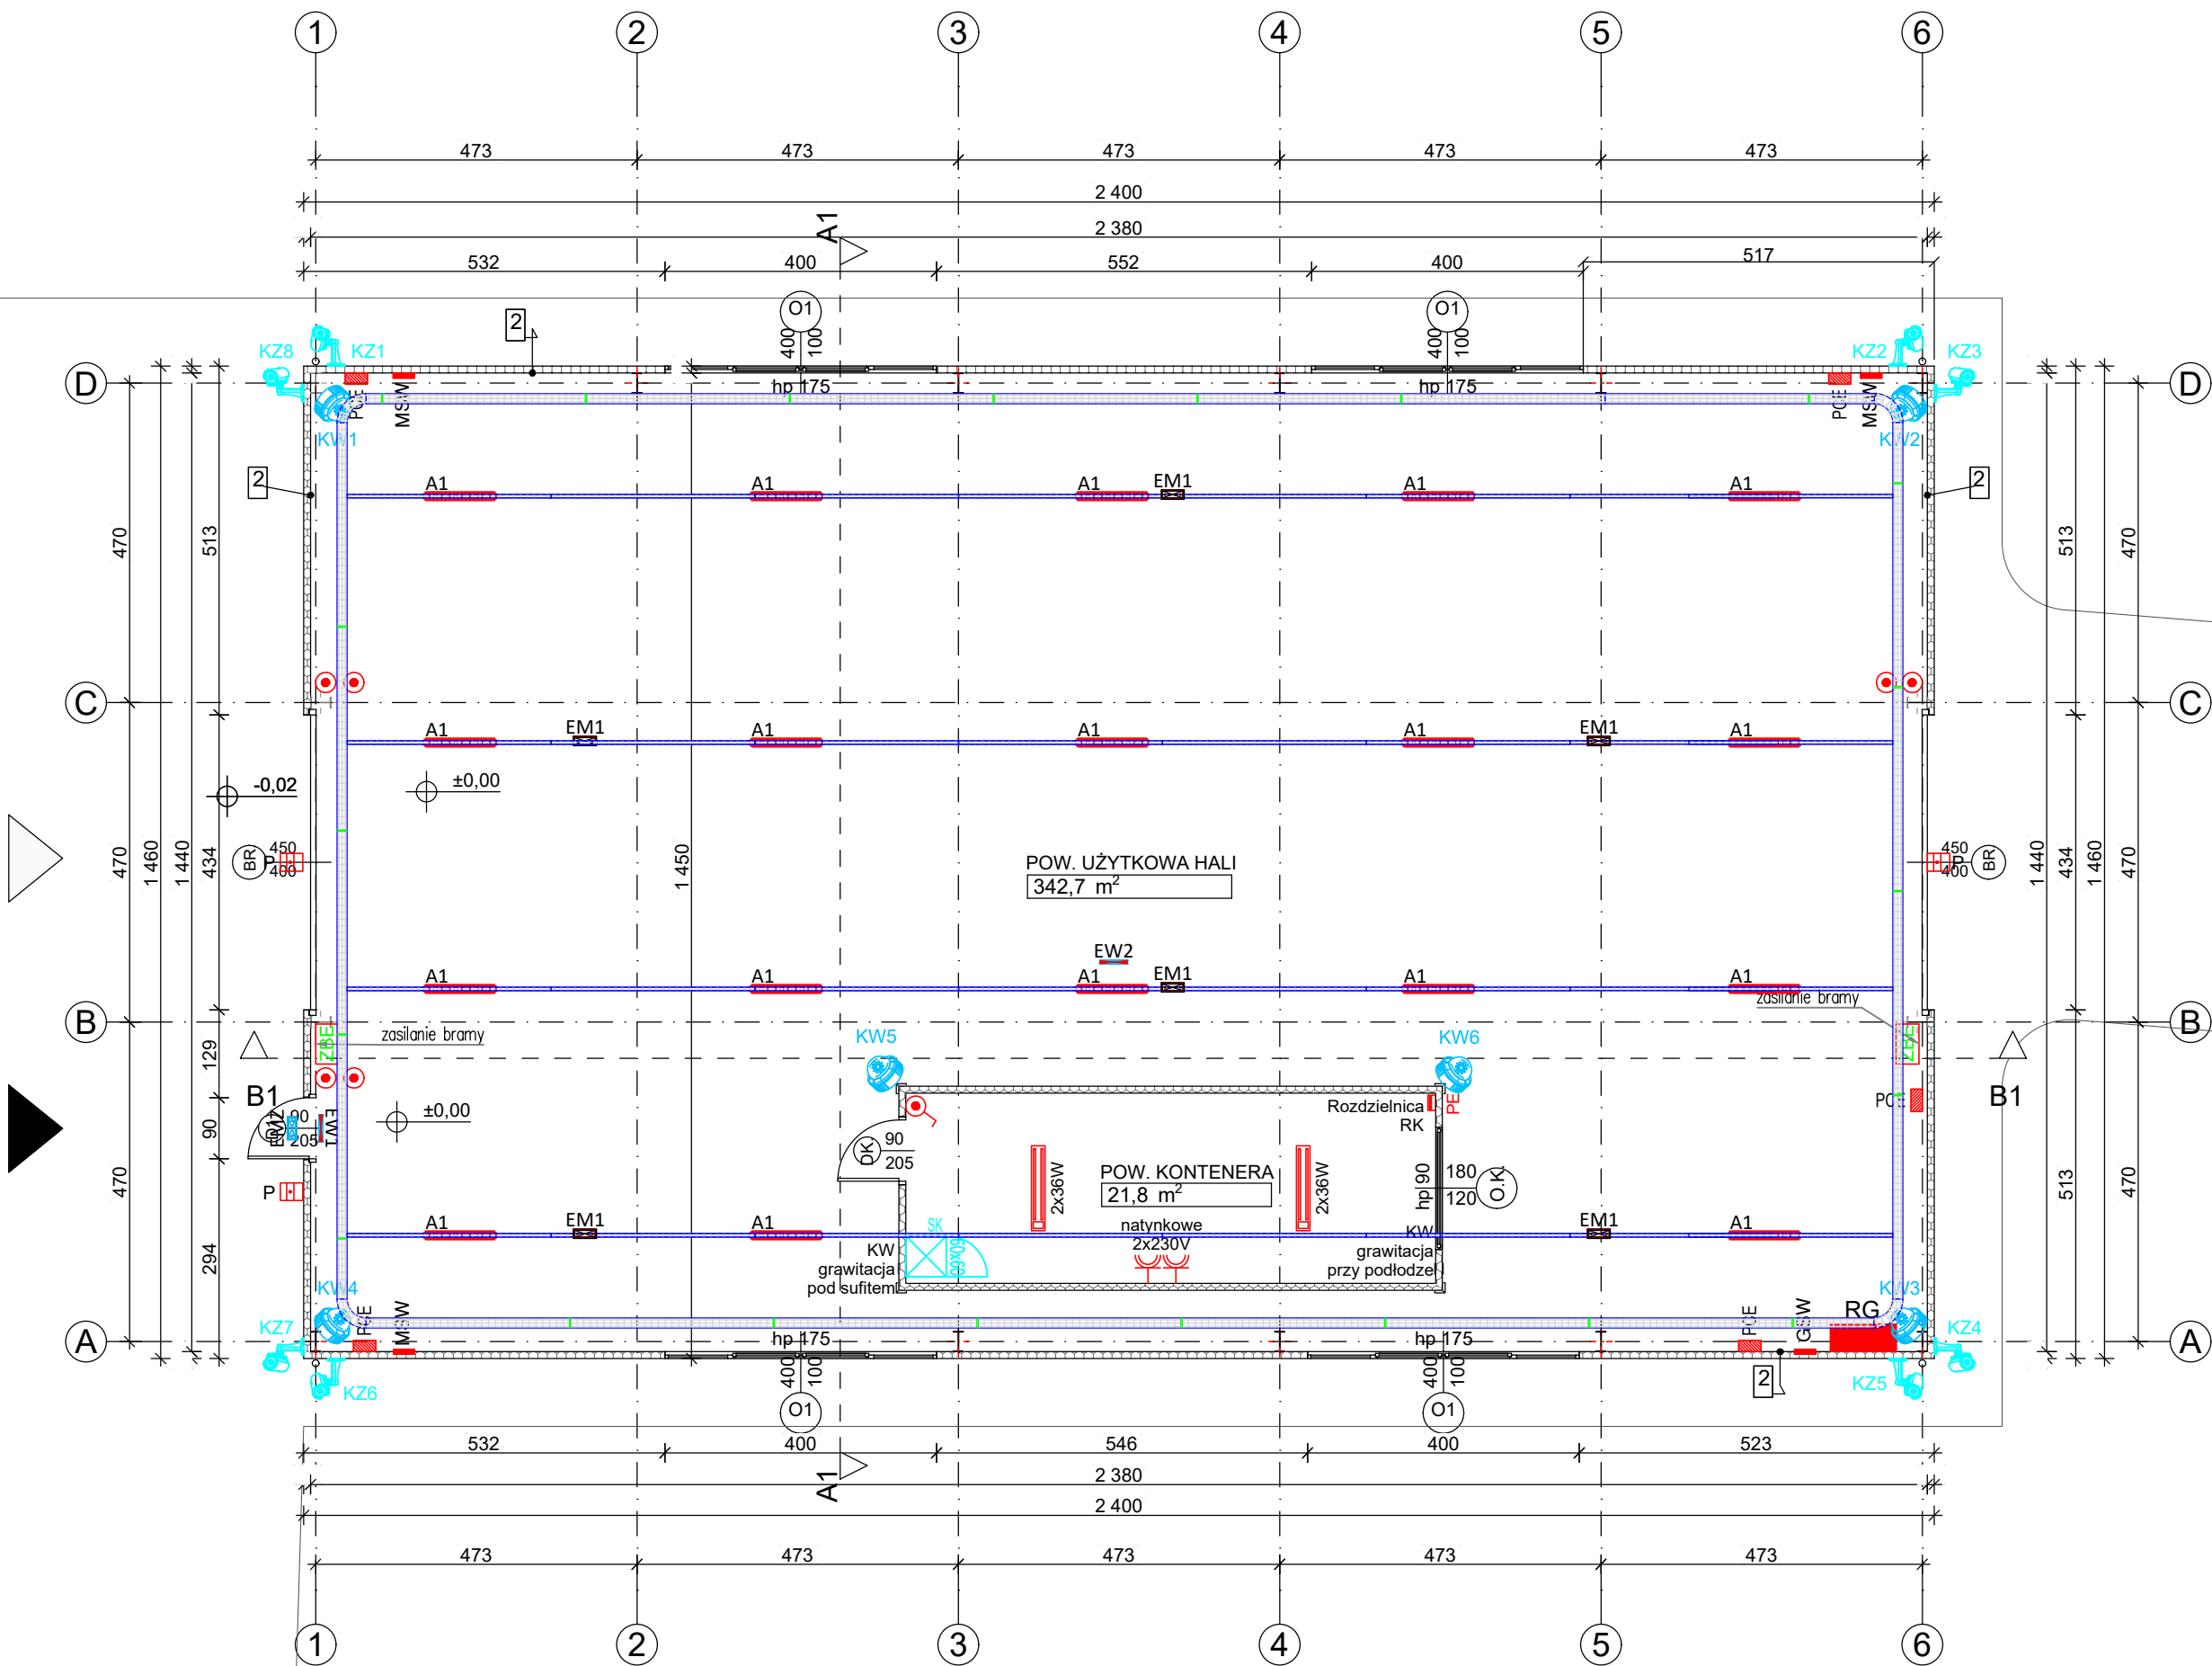

LEGENDA:

- kamera wewnętrzna systemu CCTV
- kamera zewnętrzna systemu CCTV
- szafa krosowa 19"
- RH - rozdzielnica elektryczna hali
- PCE - rozdzielnica stacjonarna z gniazdami 230 i 400V
- GSW - główna szyna wyrównawcza
- MSW - miejscowa szyna wyrównawcza
- koryto kablowe
- ZBE - zasilanie bramy
- przycisk światło IP44
- wypust zasilający
- łącznik jednobiegunowy p/t IP44
- przycisk światło IP44
- gniazdo jednobiegunowe 230V IP44
- P - naswietlacz typu LED IP65
- A1 - oprawa typu LED 46W 6300lm IP66 z dyfuzorem przezroczystym
- EM1 - oprawa oświetlenia awaryjnego do montażu natynkowego typu LED IP65 z autotestem, do pracy awaryjnej, z akum. 1h, CNBOP
- EW1 - oprawa oświetlenia kierunkowego do montażu zwieszanego typu LED IP65 z autotestem, jednostronna do pracy ciągłej, wyposażona odpowiedni piktogram i akum. 1h, CNBOP
- EW2 - oprawa oświetlenia kierunkowego do montażu zwieszanego typu LED IP65 z autotestem, dwustronna do pracy ciągłej, wyposażona odpowiedni piktogram i akum. 1h, CNBOP
- EMZ - oprawa oświetlenia awaryjnego do montażu natynkowego typu LED IP65 z autotestem do pracy awaryjnej, z akum. 1h, przystosowana do pracy na zewnątrz -20st.C, CNBOP

INSTALACJE Sp. z o.o.

ENTAL Instalacje Spółka z ograniczoną odpowiedzialnością
FILIA: UL. 1 Maja 40 | 47-400 RACIBÓRZ
SIEDZIBA: UL. Wiodkowa 1 | 48-120 BABÓRÓW
NIP 7481594062 | REGON 528704703 | KRS 0001107276

Lokalizacja:
Jednostka ew.: 241103_5 Krzanowice
Obręb: 003 Krzanowice
dz. nr 1343

Inwestor:
Gmina Krzanowice
ul. Morawska 5, Krzanowice 47-470

Tytuł opracowania:
PROJEKT BUDOWY HALI MAGAZYNOWEJ WRAZ Z
INFRASTRUKTURĄ TOWARZYSZĄCĄ

Rysunek: RZUT PRZYZIEMIA - INSTALACJA OŚWIETLENIA,
GNIAZD WTYKOWYCH I CCTV

opracowała: mgr inż. arch. Justyna Rowińska-Guźda

Branża: ELEKTRYCZNA

projektant:

nr upr.:

data:

podpis:

projektowała:

Nr upr.:

20.07.2026

mgr inż. Piotr Robota

OPL/2611/PWBE/25

sprawił:

Nr upr.:

20.07.2026

inż. Andrzej Zwoźniak

267/87/Op

data opr:

skala:

Numer rysunku:

20 LIPIEC 2026

1:100

E-02

Str:

.

Wszelkie prawa zastrzeżone. Nieautoryzowane rozpowszechnianie całości lub fragmentu niniejszego projektu w jakiegokolwiek postaci jest zabronione