


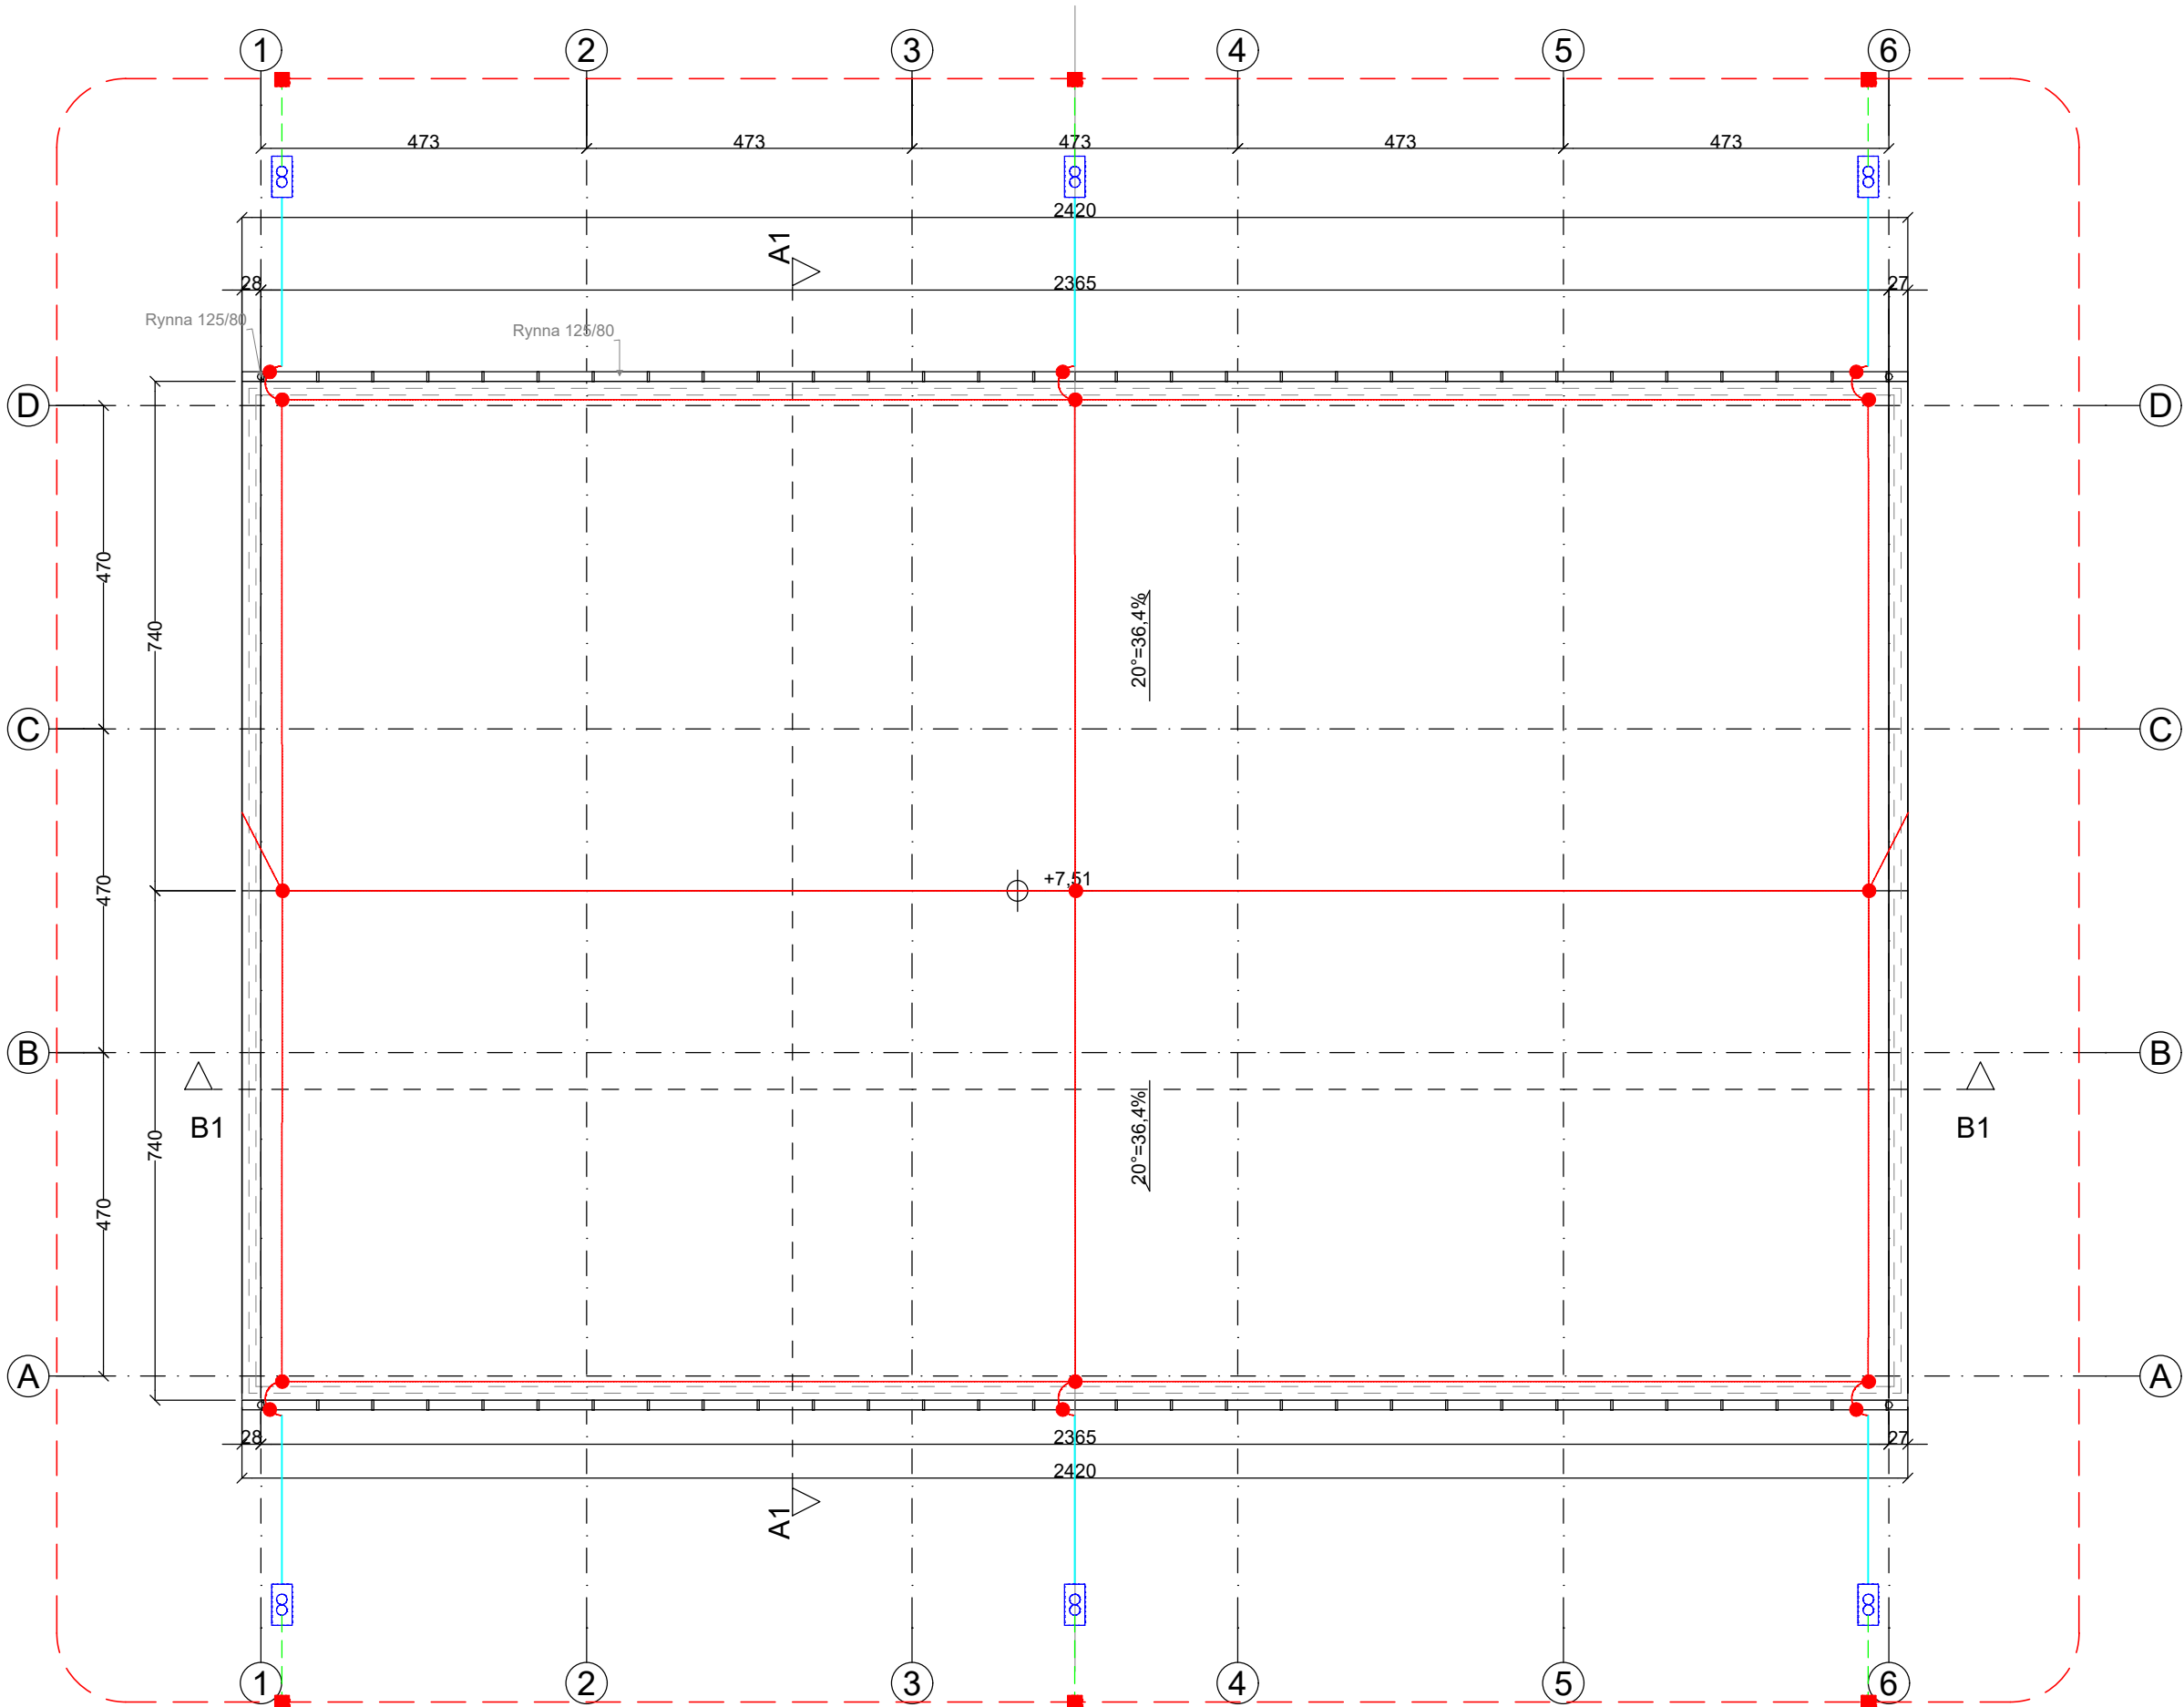

LEGENDA:

- Uziom otokowy - bednarka Fe/Zn 30x4 mm
- Przewód uziemiający - bednarka Fe/Zn 30x3 mm
- Przewód odprowadzający - pręt AL Ø8mm
- Zwód poziomy - pręt AL Ø8mm mocowany na uchwytych
- Złącze kontrolne
- Połączenie skręcane
- Połączenie spawane podwójnie i zabezpieczone antykorozyjnie
- GSW Główna szyna wyrównawcza

UWAGI:

Na podstawie normy PN-EN 62305 dla obiektu przyjęto trzeci poziom ochrony.
– średni wymiar oka sieci – 15m
– średnia odległość między przewodami odprowadzającymi –15m.
– promień toczącej kuli R=45m

Zwody poziome wykonać jako poziome niske –drutem ALØ8mm mocowane na wspornikach co 1m.

Przewody odprowadzające pionowe wykonać drutem ALØ8mm, drut układać po elewacji na wspornikach lub w rurach grubościennych odgromowych.
Przewody odprowadzające poziome połączyć poprzez skręcanie ze zwodami poziomymi.
Przewody uziemiające wykonać bednarką Fe/Zn 30x4mm.

Przewody odprowadzające połączyć z przewodami uziemiającymi poprzez złącze kontrolne zabudowane na elewacji.
Przewody uziemiające połączyć z uziomem otokowym przez spawanie.

Do instalacji odgromowej należy przyłączyć wszystkie elementy przewodzące obce znajdujące się na dachu.

Wszelkie urządzenia zabudowane na dachu mogące wprowadzić potencjał do budynku chronić iglicami zachowując bezpieczny odstęp.

Rysunek należy rozpatrywać wraz z rysunkiem instalacji uziemienia.

 ENTAL INSTALACJE Sp. z o.o.		ENTAL Instalacje Spółka z ograniczoną odpowiedzialnością FILIA: UL. 1 Maja 40 47-400 RACIBÓRZ SIEDZIBA: UL. Widołkowa 1 48-120 BABÓRÓW NIP 7481594062 REGON 528704703 KRS 0001107276	
Lokalizacja:			
Jednostka ew.: 241103_5 Krzanowice			
Obręb: 003 Krzanowice			
dz. nr 1343			
Inwestor:			
Gmina Krzanowice			
ul. Morawska 5, Krzanowice 47-470			
Tytuł opracowania:			
PROJEKT BUDOWY HALI MAGAZYNOWEJ WRAZ Z INFRASTRUKTURĄ TOWARZYSZĄCĄ			
Rysunek:			
RZUT DACHU - INSTALACJA ODGROMOWA			
opracowała: mgr inż. arch. Justyna Rowińska-Guźda		Branża: ELEKTRYCZNA	
zespół projektowy			
projektant:	nr upr.:	data	podpis
projektowała: mgr inż. Piotr Robota	Nr upr.: OPL/2611/PWBE/25	20.07.2026	
sprawdził: inż. Andrzej Zwoźniak	Nr upr.: 267/87/Op	20.07.2026	
data opr:	skala:	Numer rysunku:	
20 LIPIEC 2026	1:100	E-03	
		Str: .	
Wszelkie prawa zastrzeżone. Nieautoryzowane rozpowszechnianie całości lub fragmentu niniejszego projektu w jakiegokolwiek postaci jest zabronione			