



LAN
D
230VAC

Szafa RACK


Legenda:

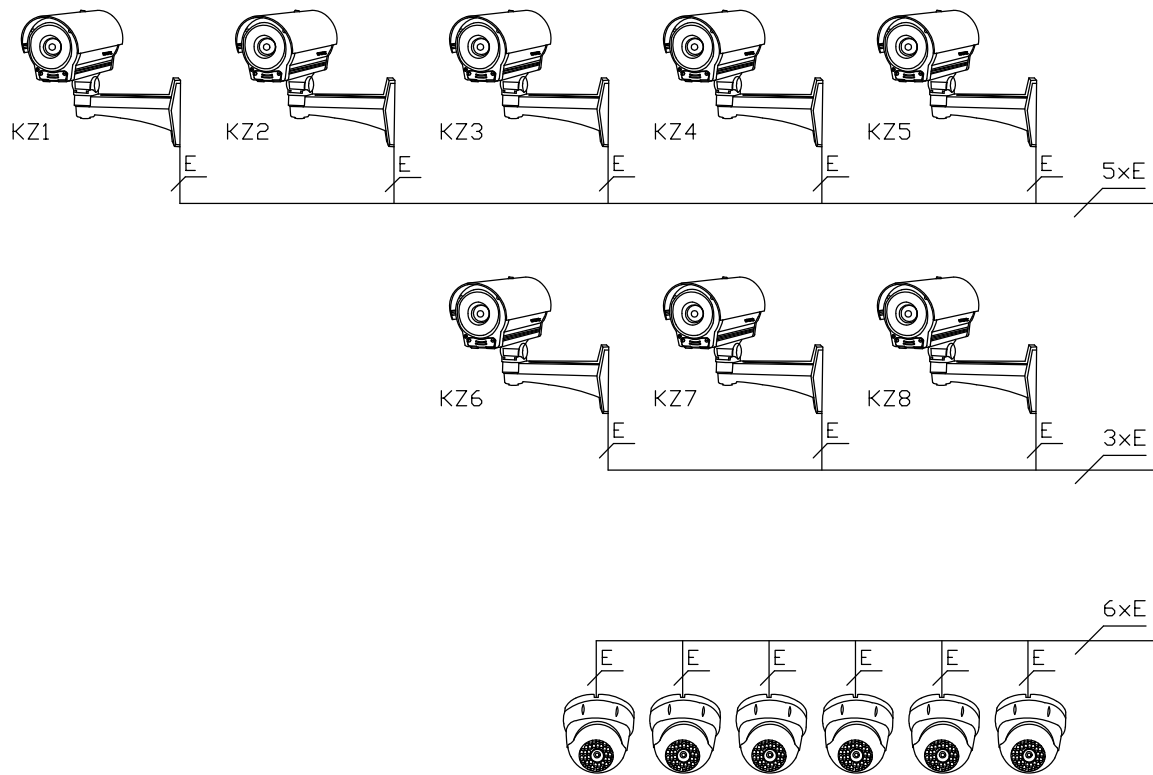


Kamera IP typu Pro Bullet; przetwornik CMOS 5Mpx, rozdzielczość 2592x1944, True D&N (mechaniczny filtr IR), kompresja H.265+/H.265/H.264+/H.264; obiektyw AF 2,7mm - 13,5mm; 120dB Super WDR, ROI, 3D DNR, BLC, ONVIF; obsługa kart SD; wbudowane diody IR zasięg 60m; obudowa IP67, IK10; zasilanie 12Vdc/PoE, wbudowana analiza wideo VCA

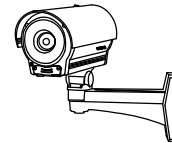

Kamera IP typu Bullet; AI PLUS VDECT; przetwornik CMOS 5Mpx, rozdzielczość 2880x1620, True D&N (mechaniczny filtr IR), kompresja H.265, H.264; obiektyw AF 2.7-13,5mm; D-WDR, ROI, 3D DNR, BLC, ONVIF, wbudowane diody IR zasięg 45m; obudowa IP67; zasilanie 12Vdc/PoE, uniwersalna puszka montażowa, uchwyt słupowy, zabezpieczenie przeciwprzepięciowe.

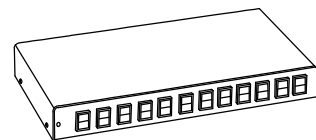

SWITCH PoE 24x10/100Mbps + 2x1000Mbps, budżet PoE: 400W, ochrona przeciwprzepięciowa portów. Porty mogą pracować w trybie "EXTEND" maksymalna odległość do kamery 250m.

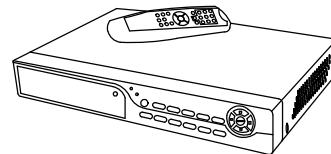

Rejestrator 16 kanałowy IP 8Mpx, H.264 i H.265; wyjścia wideo 2x HDMI; S.M.A.R.T.; w komplecie dyski o pojemności 24TB; Znak wodny; port sieciowy 10/100/1000Mbps; P2P; w komplecie program CMS do pracy wielomonitorowej.



LCD27
Monitor LCD 27" FULL HD 1920x1080; możliwość montażu na ścianie.

Uwagi:

Całość montować zgodnie z instrukcją i zaleceniami producenta.

Prace montażowe mogą być wykonywane tylko przez firmę posiadającą certyfikat dostawcy systemu.

Okablowanie:

E UTP 5e

D N2XH-J 3x2,5

Na zewnątrz stosować przewody ziemne



ENTAL Instalacje Spółka z ograniczoną odpowiedzialnością
FILIA: UL. 1 Maja 40 | 47-400 RACIBÓRZ
SIEDZIBA: UL. Wiodkowa 1 | 48-120 BABORÓW
NIP 7481594062 | REGON 528704703 | KRS 0001107276

Lokalizacja:

Jednostka ew.: 241103_5 Krzanowice

Obręb: 003 Krzanowice

dz. nr 1343

Inwestor:

Gmina Krzanowice

ul. Morawska 5, Krzanowice 47-470

Tytuł opracowania:

PROJEKT BUDOWY HALI MAGAZYNOWEJ WRAZ Z
INFRASTRUKTURĄ TOWARZYSZĄCĄ

Rysunek:

SCHEMAT IDEOWY INSTALACJI CCTV

opracowała: mgr inż. arch. Justyna Rowińska-Guźda

Branża: ELEKTRYCZNA

zespół projektowy

projektant:	nr upr.	data	podpis
projektowała: mgr inż. Piotr Robota	Nr upr.: OPL/2611/PWBE/25	20.07.2026	
sprawił:			
data opr: 20 LIPiec 2026	skala: 1:100	Numer rysunku: E-05 Str: .	
Wszelkie prawa zastrzeżone. Nieautoryzowane rozpowszechnianie całości lub fragmentu niniejszego projektu w jakiegokolwiek postaci jest zabronione			