


MAPA DO CELÓW PROJEKTOWYCH		
Oznaczenie kancelaryjne zgłoszenia pracy geodezyjnej		GG-PODGiK.6640.1.944.2024 Nr zlec. wyk. 391/2024
Arkusze mapy Numer działki		dz.nr 643/29
Jednostka ewidencyjna	identyfikator nazwa	160403_2 LASOWICE WIELKIE
Obwód ewidencyjny	identyfikator nazwa	0071 CHOCIANOWICE
Skala mapy		1:500
Nazwa układu współrzędnych	prostokątnych płaskich wysokości	2000 strefa 6 PL-EVRF2007-NH
Oznaczenie i symbol konturu użytku gruntowego, który nie jest ujawniony w bazie danych ewidencji gruntów i budynków		brak
Data opracowania mapy		2024-09-17
Wykonanie niniejszej mapy nie było poprzedzone ustaleniami dotyczącymi ewentualnych służebności gruntowych obciążających grunty położone w granicach projektowanej inwestycji budowlanej.		
Pracownia Geodezyjno-Kartograficzna "GEODEZJA" s.c. 46-200 Kluczbork, ul. Katowicka 12 tel. 077 418 44 66, NIP 751 10 01 122 pgkgeodezja@interia.pl geodezjakluczbork.pl (hologram potwierdzający oryginalność mapy)  GEODETA inż. Grzegorz Konieczny wykonawca GEODETA UPRAWNIONY inż. Ewa Kurzawa uprawnienia zawodowe nr 14055 kierownik pracy		
Oznaczenie zakresu opracowania mapy		-----
UWAGA: Nie wyklucza się istnienia w terenie innych przewodów, o których brak informacji wynikających z zaszczości historycznych lub niedopełnienia przepisów zgłoszenia do inwentaryzacji (Ustawa: Prawo geodezyjne i kartograficzne - z 17.05.1989 r. Dz. U. z 2022 poz. 1846)		
Poświadczam, że niniejszy dokument został opracowany w wyniku prac geodezyjnych, których rezultaty zawiera operat techniczny pozytywnie zweryfikowany. Jednocześnie informuję, że jestem świadomy odpowiedzialności karnej za złożenie fałszywego oświadczenia.		
Identyfikator zgłoszenia prac geodezyjnych	GG-PODGiK.6640.1.944.2024	
Organ służby geodezyjnej, który otrzymał zgłoszenie	STAROSTA KLUCZBORSKI	
Wykonawca prac geodezyjnych	PG-K "GEODEZJA" s.c. Kluczbork	
Nr oraz data sporządzenia dokumentu zawierającego wyniki pozytywnej weryfikacji	Protokół nr: 1 z dnia: 2024-09-25	
Imię i nazwisko oraz nr uprawnień zawodowych kierownika pracy	Ewa Kurzawa nr uprawnień: 14055	

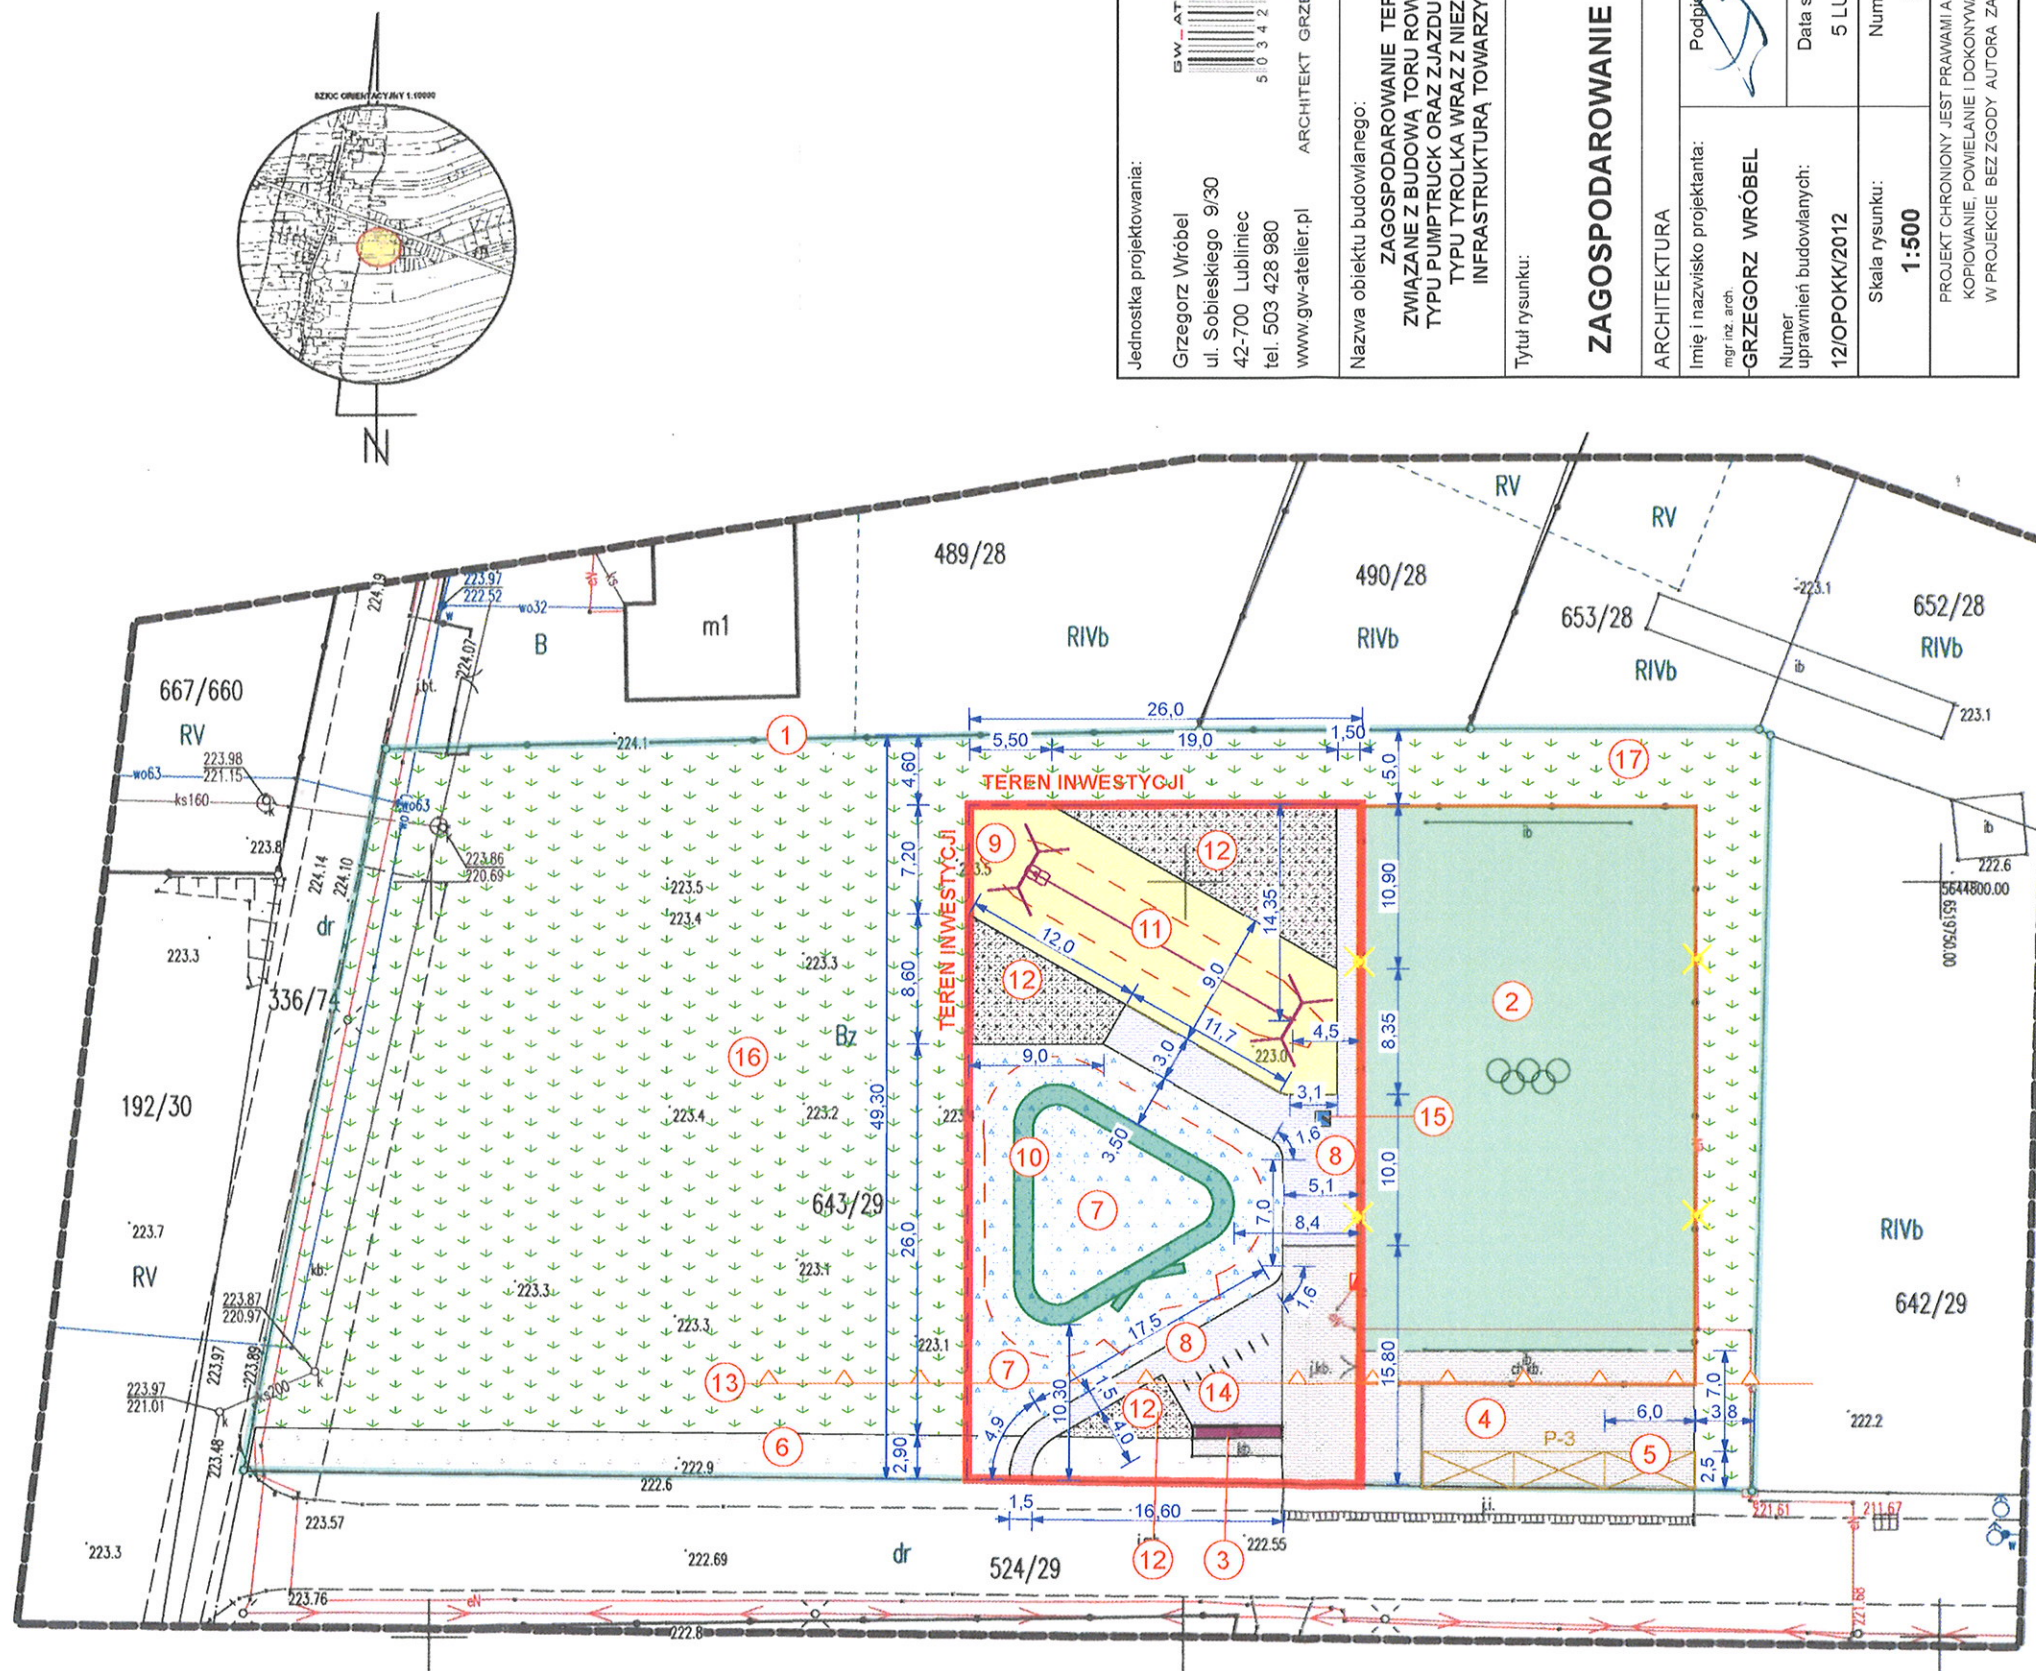

- 1

granice działki
- 2

istniejące boisko wielofunkcyjne
- 3

istniejące urządzenie paczkomatu
- 4

istniejące utwardzenia z kostki brukowej
- 5

istniejące miejsca postojowe dla samochodów 6 x 2,5 m
- 6

istniejące utwardzenia z tłucznia łamanego (przepuszczające wody opadowe)
- 7

projektowane utwardzenia z tłucznia łamanego (przepuszczające wody opadowe)
- 8

projektowane utwardzenia z kostki brukowej
- 9

projektowana nawierzchnia z warstwy piasku

10

projektowany tor rowerowy typu "pumptruck"

11

projektowany tor zjazdu linowego typu "tyrolka"

12

nawierzchnia z kory sosnowej

13

nieprzekraczalna linia zabudowy

14

projektowane stojaki na rowery


15

tablica informacyjna z siedziskiem

16

istniejąca nawierzchnia trawiaty (biologicznie czynna)

TOR ROWEROWY TYPU "PUMPTRACK"

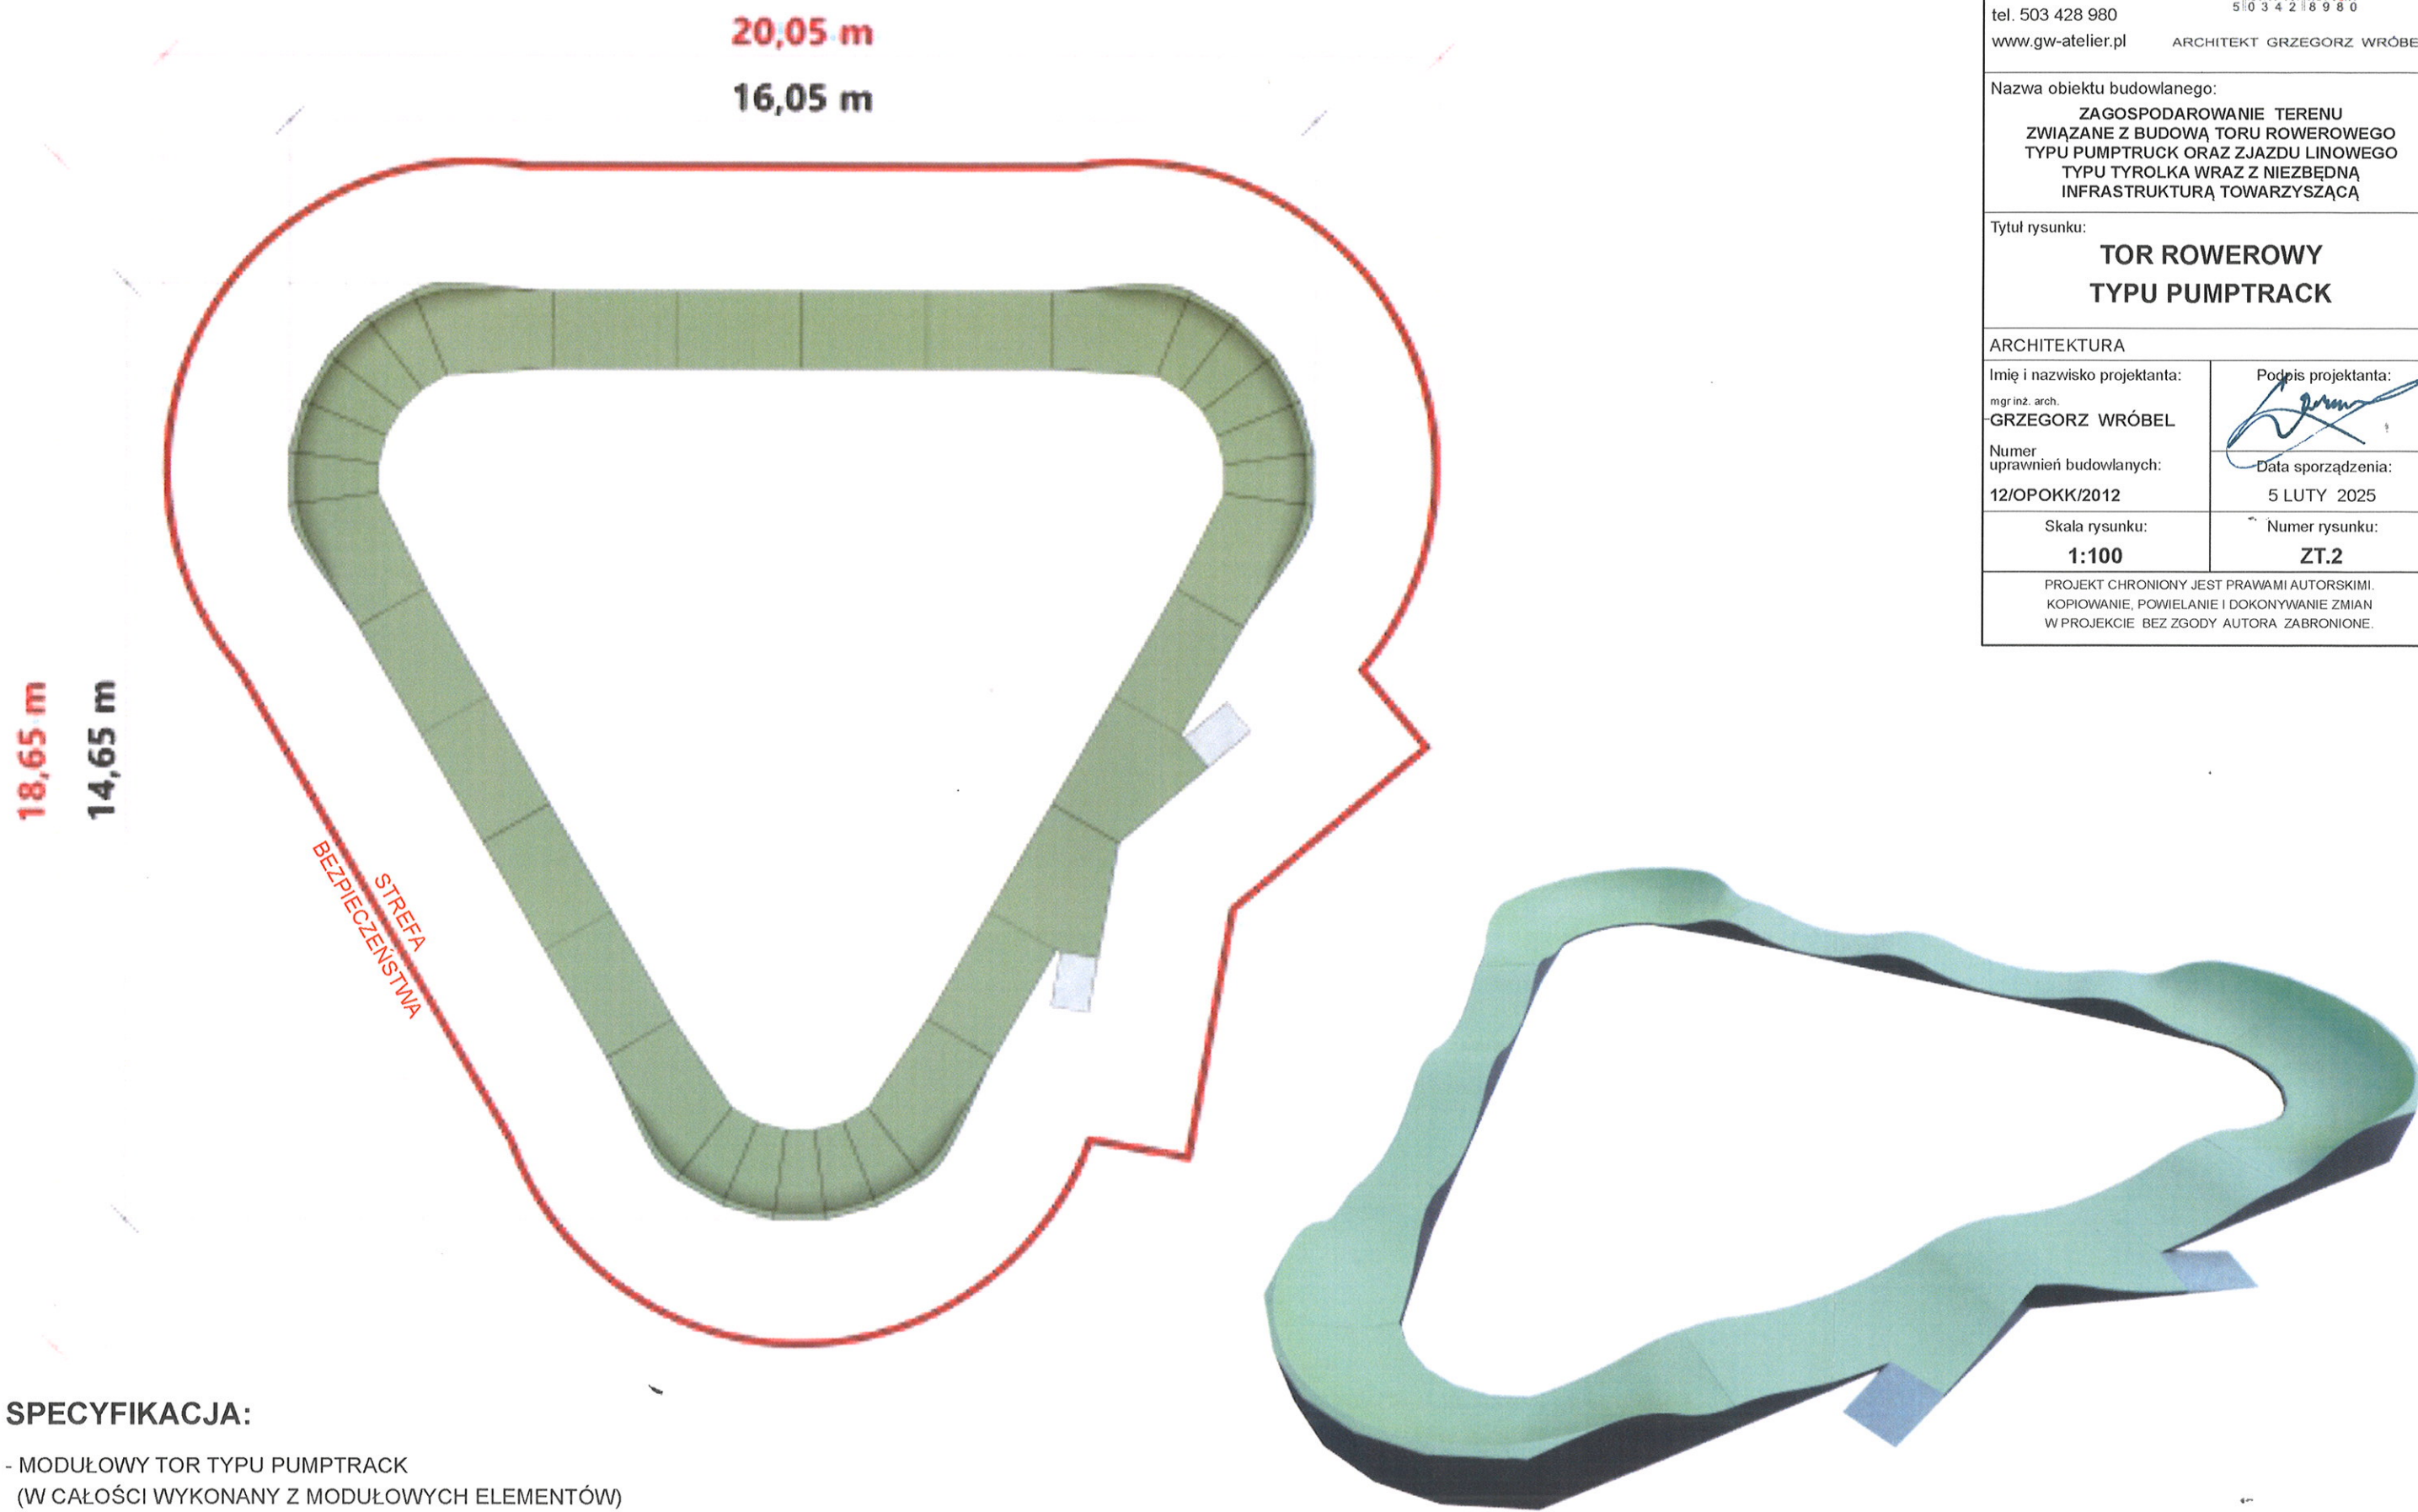


SPECYFIKACJA:

- MODUŁOWY TOR TYPU PUMPTRACK
(W CAŁOŚCI WYKONANY Z MODUŁOWYCH ELEMENTÓW)
- DŁUGOŚĆ NAWIERZCHNI JEZDNEJ: 49,8 m
- ZAJMOWANA POWIERZCHNIA: 14,65 x 16,05 m
- KOLOR: JASNO ZIELONY
- SZEROKOŚĆ WARSTWY JEZDNEJ MIN. 121 cm


Jednostka projektowania:	
Grzegorz Wróbel ul. Sobieskiego 9/30 42-700 Lubliniec tel. 503 428 980 www.gw-atelier.pl	
ARCHITEKT GRZEGORZ WRÓBEL	
Nazwa obiektu budowlanego:	
ZAGOSPODAROWANIE TERENU ZWIĄZANE Z BUDOWĄ TORU ROWEROWEGO TYPU PUMPTRACK ORAZ ZJAZDU LINOWEGO TYPU TYROLKA WRAZ Z NIEZBĘDĄ INFRASTRUKTURĄ TOWARZYSZĄCĄ	
Tytuł rysunku:	
TOR ROWEROWY TYPU PUMPTRACK	
ARCHITEKTURA	
Imię i nazwisko projektanta:	Podpis projektanta:
mgr inż. arch. GRZEGORZ WRÓBEL	
Numer uprawnień budowlanych:	Data sporządzenia:
12/OPOKK/2012	5 LUTY 2025
Skala rysunku:	Numer rysunku:
1:100	ZT.2
PROJEKT CHRONIONY JEST PRAWAMI AUTORSKIMI. KOPIOWANIE, POWIELANIE I DOKONYWANIE ZMIAN W PROJEKCIE BEZ ZGODY AUTORA ZABRONIONE.	

PRZEJAZD LINOWY TYPU "TYROLKA"


Maksymalna wysokość swobodnego upadku:	1,27 m
Wymiary urządzenia (dł. x szer. x wys.)	23,19 x 4,76 x 3,62 m
Wymiary powierzchni zderzenia (dł. x szer.)	25,05 x 4,00 m
Pole powierzchni zderzenia	93 m ²

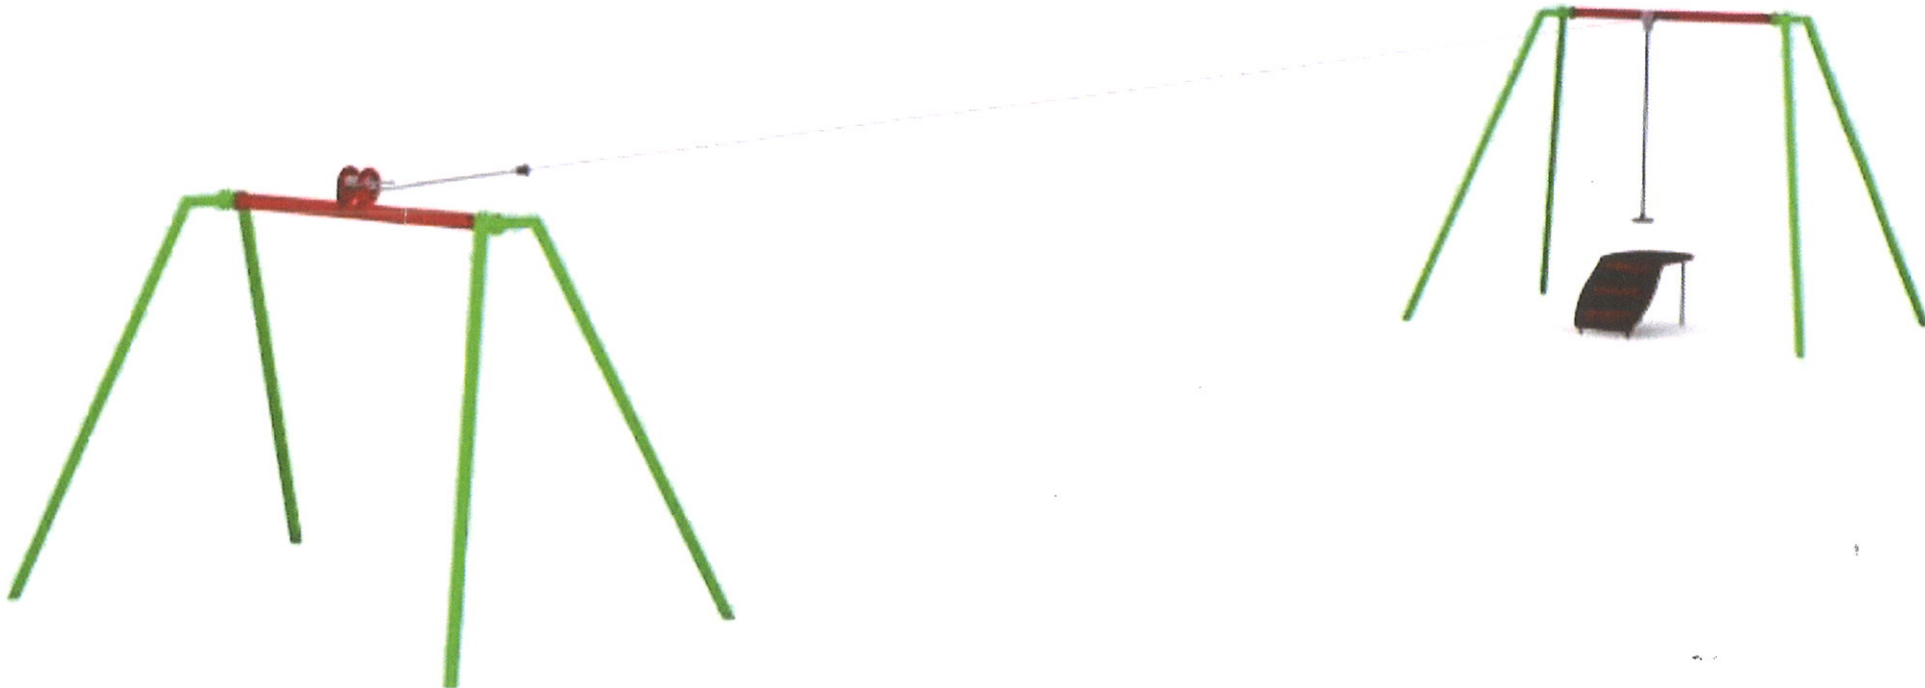

Wymiary urządzenia

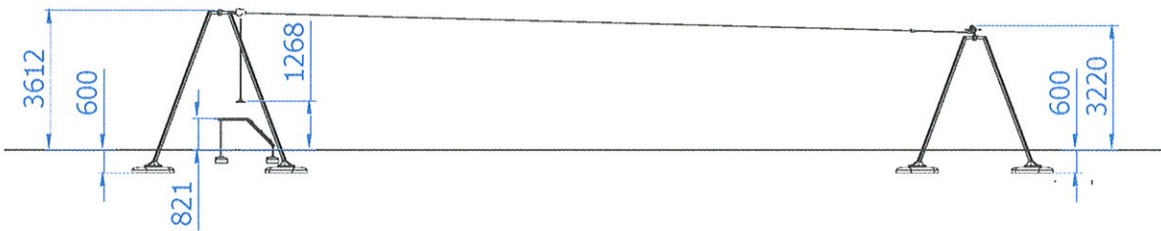

Wymiary powierzchni zderzenia

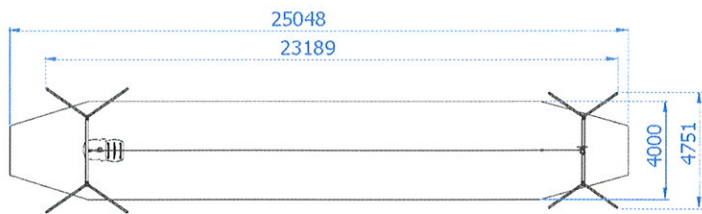

Dopuszczalna nawierzchnia amortyzująca

- Kora – ziarno 20 do 80 mm, grubość min. 200mm
- Wióry – ziarno 5 do 30 mm, grubość min. 200mm
- Piasek – ziarno 0,2 do 2 mm, grubość min. 200mm
- Żwir – ziarno 2 do 8 mm, grubość min. 200 mm
- Nawierzchnie syntetyczne o wymaganych właściwościach amortyzujących

Nawierzchnia amortyzująca powinna być wykonana na całej powierzchni zderzenia. Nawierzchnię sypką należy wykonać tak, aby jej grubość była o 100mm większa niż wartość minimalna podana powyżej.

Opis techniczny


- Urządzenie wykonane z profilu zamkniętego 100x100x3mm, 70x70x3mm, 40x20x2mm,
- Lina stalowa o średnicy Ø10mm,
- Wózek z siedziskiem gumowym, poruszający się po linie przejazdu, jest wyposażony w mechanizm hamujący, zwalniany pod ciężarem użytkownika
- Podest z trawą wykonany z antypoślizgowej sklejki wodoodpornej o grubości 21mm,
- Urządzenie wyposażone w mechanizm pozwalający na regulację stopnia napięcia liny zjazdowej,
- Wszystkie elementy stalowe urządzenia zabezpieczone antykorozyjnie i dodatkowo malowane lakierem akrylowym strukturalnym,
- W komplecie znajdują się fundamenty wykonane z betonu C25/30, ułatwiające montaż.

Jednostka projektowania:	
Grzegorz Wróbel ul. Sobieskiego 9/30 42-700 Lubliniec tel. 503 428 980 www.gw-atelier.pl	
ARCHITEKT GRZEGORZ WRÓBEL	
Nazwa obiektu budowlanego: ZAGOSPODAROWANIE TERENU ZWIĄZANE Z BUDOWĄ TORU ROWEROWEGO TYPU PUMPTRUCK ORAZ ZJAZDU LINOWEGO TYPU TYROLKA WRAZ Z NIEZBĘDĄ INFRASTRUKTURĄ TOWARZYSZĄCĄ	
Tytuł rysunku: ZJAZD LINIOWY TYPU TYROLKA	
ARCHITEKTURA	
Imię i nazwisko projektanta: mgr inż. arch. GRZEGORZ WRÓBEL	Podpis projektanta:
Numer uprawnień budowlanych: 12/OPOKK/2012	Data sporządzenia: 5 LUTY 2025
Skala rysunku:	Numer rysunku: ZT.3
PROJEKT CHRONIONY JEST PRAWAMI AUTORSKIMI. KOPIOWANIE, POWIELANIE I DOKONYWANIE ZMIAN W PROJEKCIE BEZ ZGODY AUTORA ZABRONIONE.	

PROJEKTOWANE NAWIERZCHNIE

UWAGI:

1. Wymiary dla utwardzeń podano razem z obrzeżami.
2. Wszystkie materiały stosowane podczas wykonywania prac powinny posiadać odpowiednie atesty i certyfikaty.
3. Wszelkie zmiany konsultować z architektem oraz uzyskać akceptację.

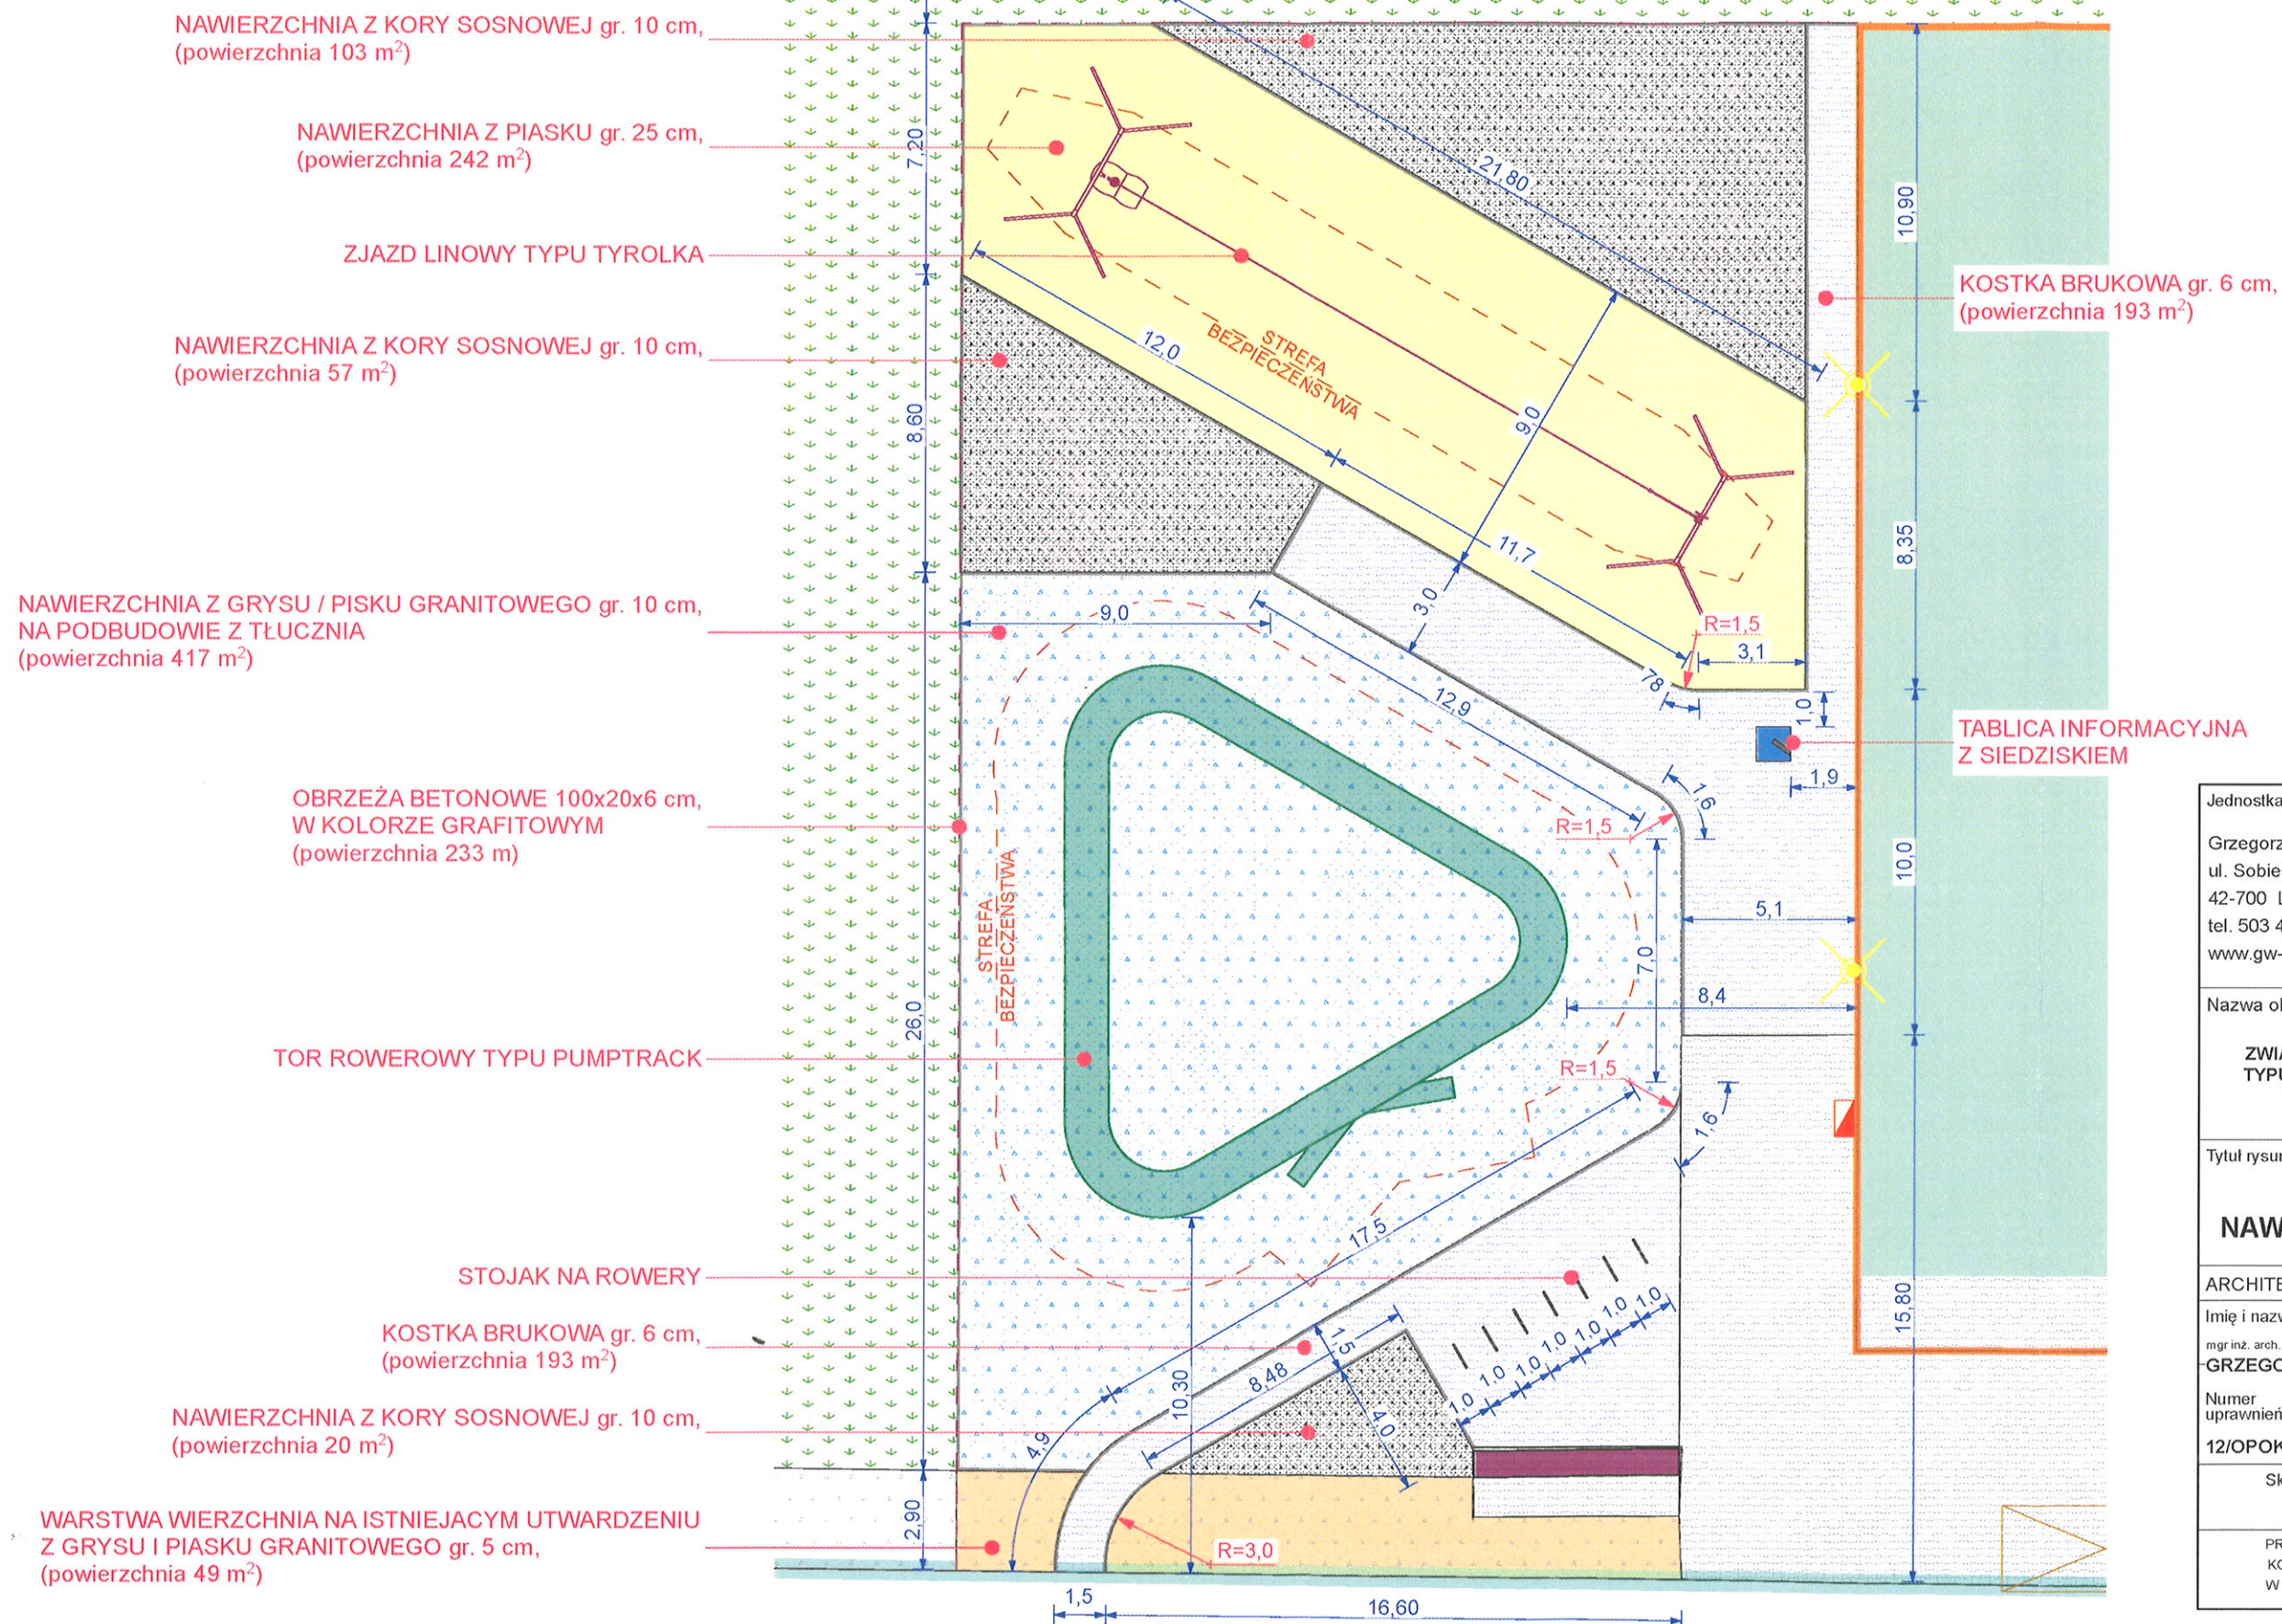

Jednostka projektowania:

Grzegorz Wróbel
ul. Sobieskiego 9/30
42-700 Lubliniec
tel. 503 428 980
www.gw-atelier.pl



ARCHITEKT GRZEGORZ WRÓBEL

Nazwa obiektu budowlanego:

ZAGOSPODAROWANIE TERENU
ZWIĄZANE Z BUDOWĄ TORU ROWEROWEGO
TYPU PUMPTRUCK ORAZ ZJAZDU LINOWEGO
TYPU TYROLKA WRAZ Z NIEZBĘDNĄ
INFRASTRUKTURĄ TOWARZYSZĄCĄ

Tytuł rysunku:

NAWIERZCHNIE / UTWARDZENIA

ARCHITEKTURA

Imię i nazwisko projektanta:
mgr inż. arch.
GRZEGORZ WRÓBEL

Podpis projektanta:



Numer
uprawnień budowlanych:
12/OPOKK/2012

Data sporządzenia:
5 LUTY 2025

Skala rysunku:
1:200


Numer rysunku:
ZT.4

PROJEKT CHRONIONY JEST PRAWAMI AUTORSKIMI
KOPIOWANIE, POWIELANIE I DOKONYWANIE ZMIAN
W PROJEKCIE BEZ ZGODY AUTORA ZABRONIONE


ORA ZABRONIONE.

PRZEKROJE NAWIERZCHNI


NAWIERZCHNIA Z PIASKU

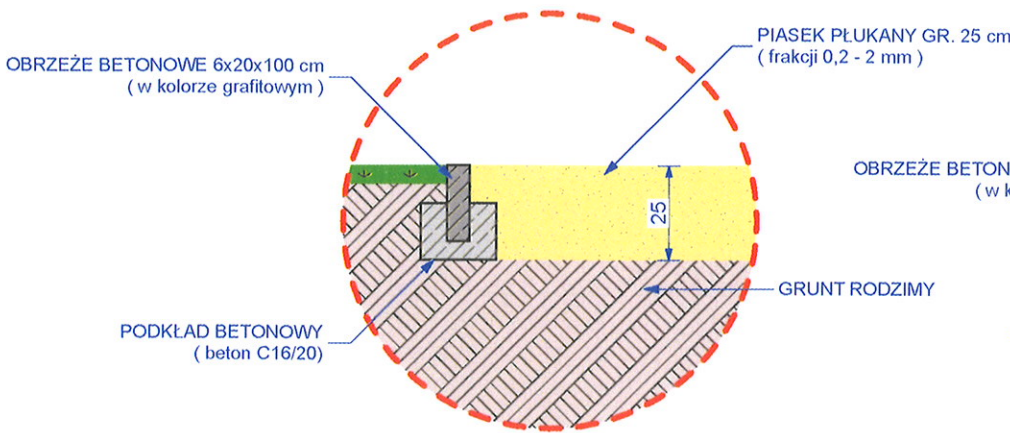


NAWIERZCHNIA Z KORY

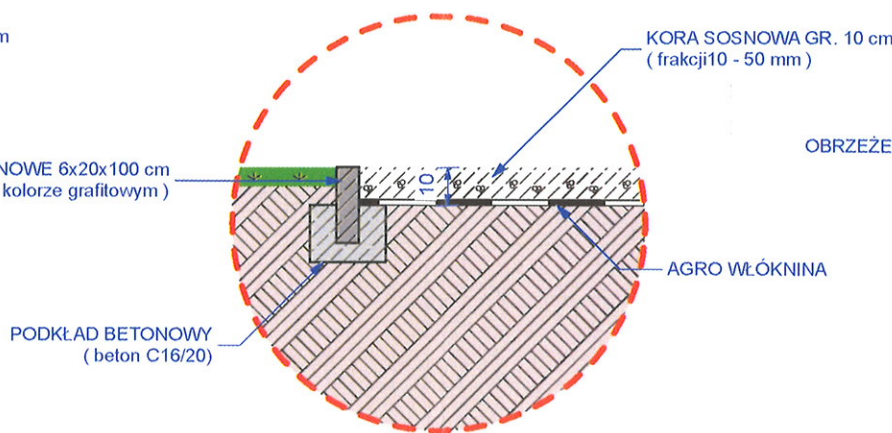

NAWIERZCHNIA Z GRYSU/PIASKU GRANITOWEGO

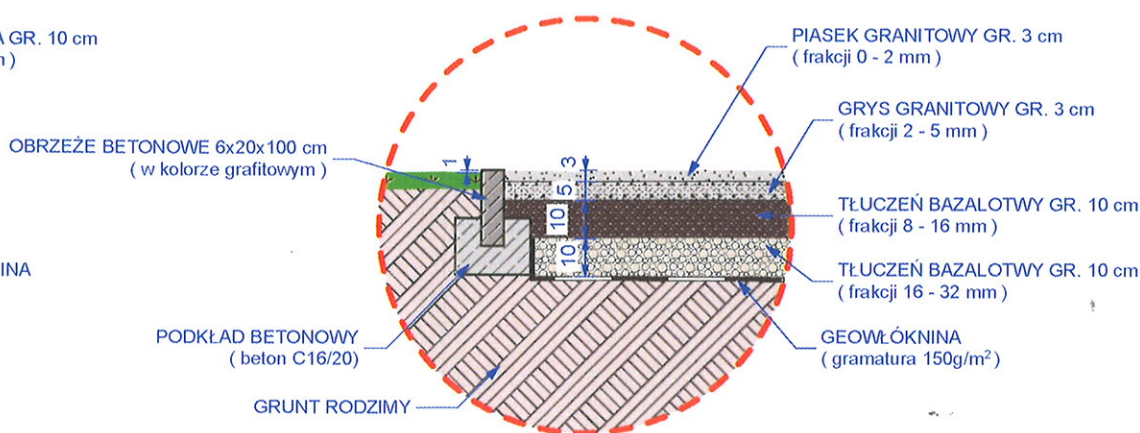

NAWIERZCHNIA Z KOSTKI BRUKOWEJ

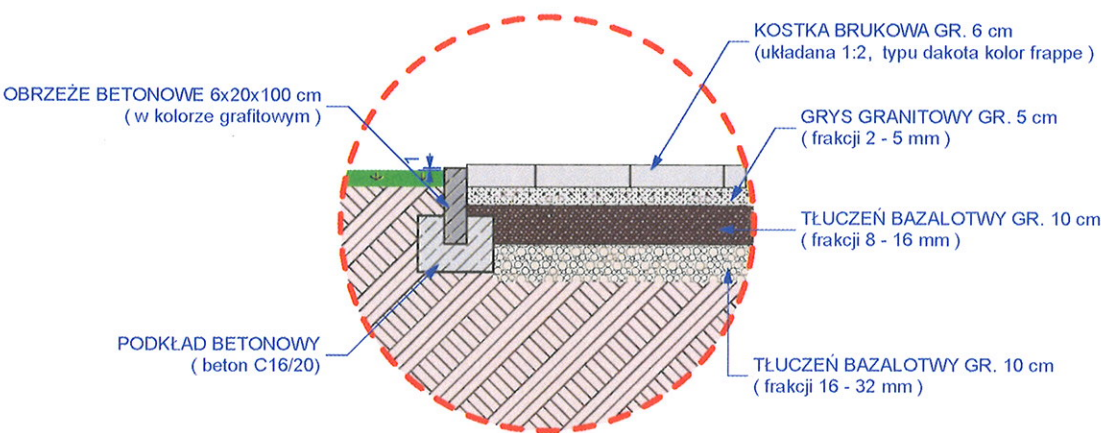


KOLORYSTYKA KOSTKI





OBRZEŻA BETONOWE



OBRZEŻE BETONOWE 6x20x75 cm,
W KOLORZE GRAFITOWYM

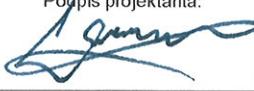Jednostka projektowania:	
Grzegorz Wróbel ul. Sobieskiego 9/30 42-700 Lubliniec tel. 503 428 980 www.gw-atelier.pl	
 5 0 3 4 2 8 9 8 0 ARCHITEKT GRZEGORZ WRÓBEL	
Nazwa obiektu budowlanego:	
ZAGOSPODAROWANIE TERENU ZWIĄZANE Z BUDOWĄ TORU ROWEROWEGO TYPU PUMPTRUCK ORAZ ZJAZDU LINOWEGO TYPU TYROLKA WRAZ Z NIEZBEDNĄ INFRASTRUKTURĄ TOWARZYSZĄCĄ	
Tytuł rysunku:	
PRZEKROJE NAWIERZCHNI	
ARCHITEKTURA	
Imię i nazwisko projektanta:	Podpis projektanta:
mgr inż. arch. GRZEGORZ WRÓBEL	
Numer uprawnień budowlanych:	Data sporządzenia:
12/OPOKK/2012	5 LUTY 2025
Skala rysunku:	Numer rysunku:
1:20	ZT.5
PROJEKT CHRONIONY JEST PRAWAMI AUTORSKIMI. KOPIOWANIE, POWIELANIE I DOKONYWANIE ZMIAN W PROJEKCIE BEZ ZGODY AUTORA ZABRONIONE.	

STOJAK NA ROWERY - 7 sztuk

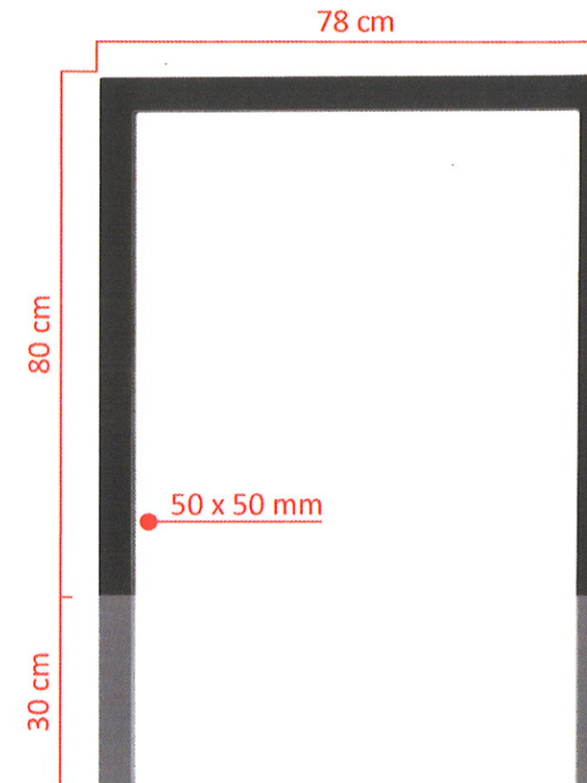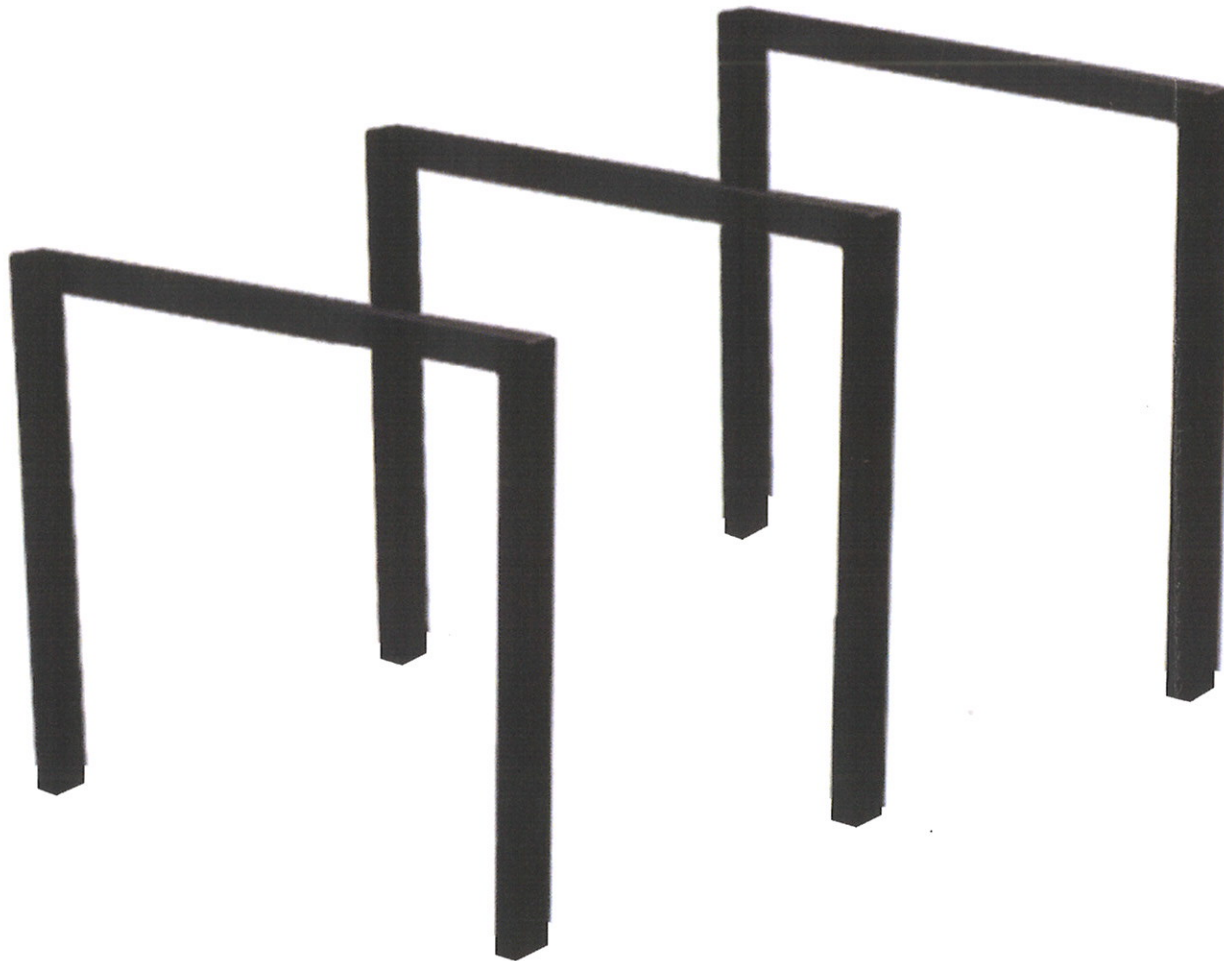

SPECYFIKACJA:

- STALOWY STOJAK ROWEROWY W FORMIE RAMOWEJ
- KOTWIONY PRZEZ ZABETONOWANIE W PODŁOŻU
- WYSOKOŚĆ 80 cm (+ 30 cm do zabetonowania w podłożu)
- DŁUGOŚĆ 78 cm
- WYKONANE Z PROFILI STALOWYCH 50x50x3 mm
- CAŁOŚĆ OCYNKOWANA I MALOWANA PROSZKOWO W KOLORZE CZARNYM

UWAGI:

1. We wskazanym miejscu na rysunku zagospodarowania należy zamontować stojaki na rowery.
2. Wszystkie materiały i urządzenia stosowane i montowane podczas wykonywania prac powinny posiadać odpowiednie atesty i certyfikaty.
3. Wszelkie zmiany konsultować z architektem oraz uzyskać akceptację.

Jednostka projektowania:

Grzegorz Wróbel
ul. Sobieskiego 9/30
42-700 Lubliniec
tel. 503 428 980
www.gw-atelier.pl



ARCHITEKT GRZEGORZ WRÓBEL

Nazwa obiektu budowlanego:

ZAGOSPODAROWANIE TERENU
ZWIĄZANE Z BUDOWĄ TORU ROWEROWEGO
TYPU PUMPTRUCK ORAZ ZJAZDU LINOWEGO
TYPU TYROLKA WRAZ Z NIEZBĘDNA
INFRASTRUKTURĄ TOWARZYSZĄCĄ

Tytuł rysunku:

STOJAKI NA ROWERY

ARCHITEKTURA

Imię i nazwisko projektanta:

mgr inż. arch.
GRZEGORZ WRÓBEL

Podpis projektanta:

Numer
uprawnień budowlanych:

12/OPOKK/2012

Data sporządzenia:

5 LUTY 2025

Skala rysunku:

—

Numer rysunku:


ZT.6

PROJEKT CHRONIONY JEST PRAWAMI AUTORSKIMI.
KOPIOWANIE, POWIELANIE I DOKONYWANIE ZMIAN
W PROJEKCIE BEZ ZGODY AUTORA ZABRONIONE.

10

TABLICA INFORMACYJNA Z SIEDZISKIEM

- 1 sztuka

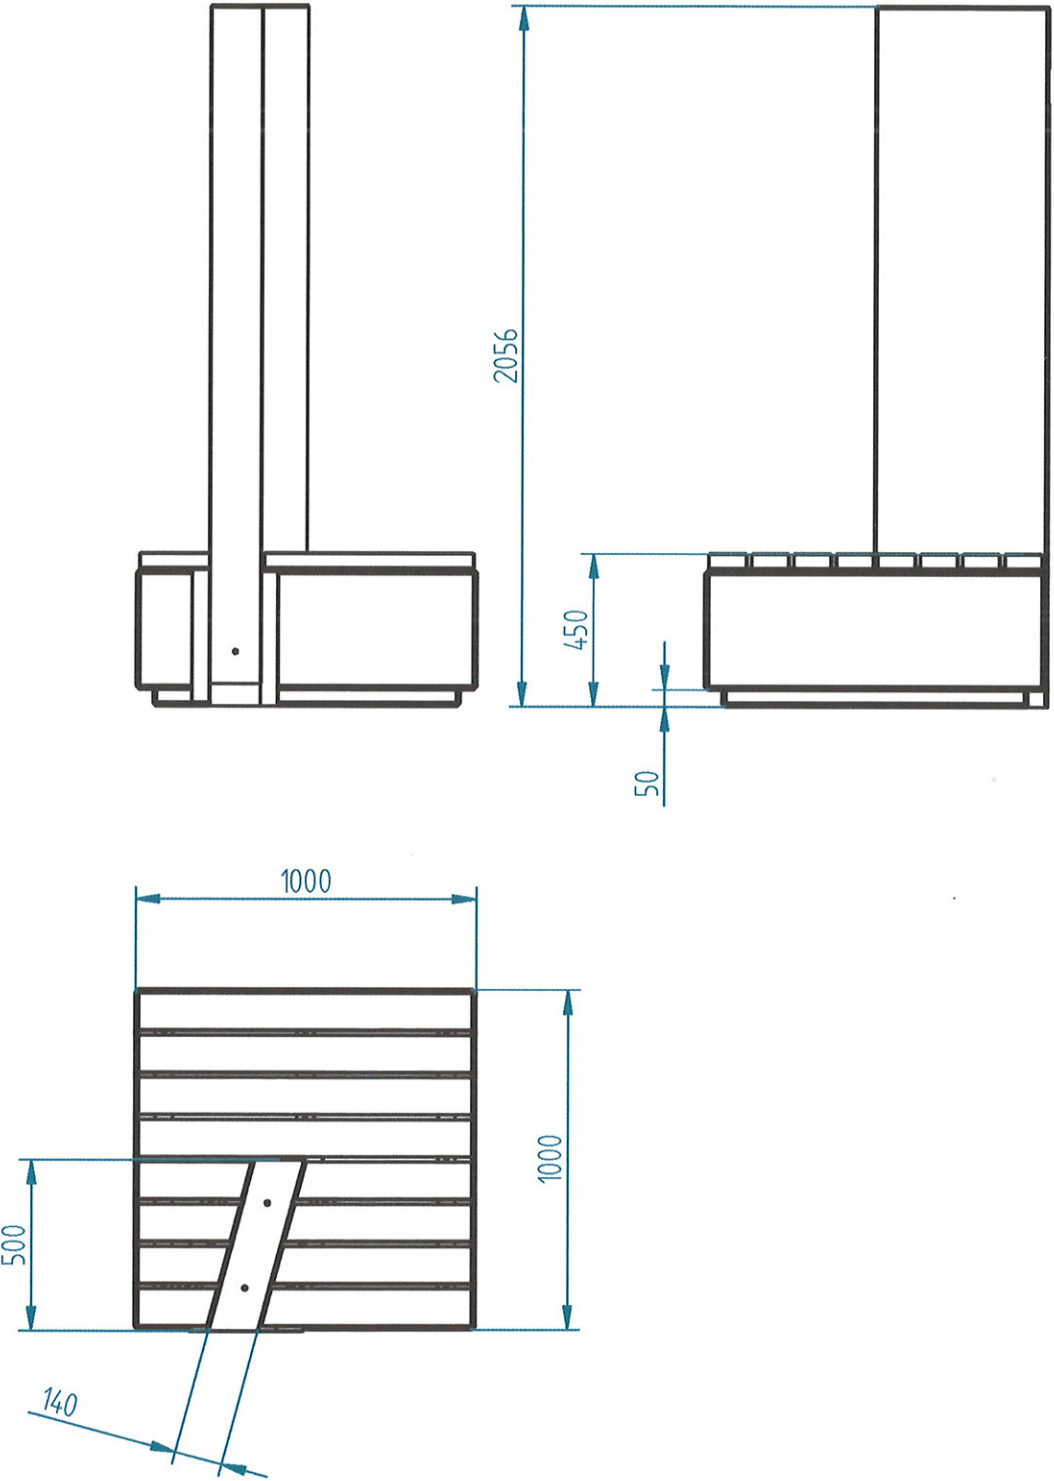

Opcjonalnie:
- oklejenia zadrukowaną folią

Drewno egzotyczne IROKO
grubość 43mm
olejowane lub nie

beton architektoniczny jasnoszary
Opcjonalnie: barwienie w masie



UWAGI:

1. We wskazanym miejscu na rysunku zagospodarowania należy zamontować tablicę informacyjną z siedziskiem.
2. Wszystkie materiały i urządzenia stosowane i montowane podczas wykonywania prac powinny posiadać odpowiednie atesty i certyfikaty.
3. Wszelkie zmiany konsultować z architektem oraz uzyskać akceptację.

SPECYFIKACJA:

- TABLICA INFORMACYJNA (PYLON) Z SIEDZISKIEM W KONSTRUKCJI BETNOWEJ BEZ OPARCIA
- SIEDZISKO Z DREWNA
- PYLON STALOWY, MALOWANY PROSZKOWA RAL 7016,
- NA PYLONIE WYKONAĆ ZE WSZYSTKICH STRON OKLEINĘ INFORMACYJNĄ (TEKST I GRAFIKĘ UZGODNIĆ Z INWESTOREM)
- WYMIARY PODSTAWY 100x100x45 cm
- WYSOKOŚĆ OK. 205 cm

Jednostka projektowania:	
Grzegorz Wróbel ul. Sobieskiego 9/30 42-700 Lubliniec tel. 503 428 980 www.gw-atelier.pl	
ARCHITEKT GRZEGORZ WRÓBEL	
Nazwa obiektu budowlanego: ZAGOSPODAROWANIE TERENU ZWIĄZANE Z BUDOWĄ TORU ROWEROWEGO TYPU PUMPTRUCK ORAZ ZJAZDU LINOWEGO TYPU TYROLKA WRAZ Z NIEZBEDNĄ INFRASTRUKTURĄ TOWARZYSZĄCĄ	
Tytuł rysunku: TABLICA INFORMACYJNA Z SIEDZISKIEM	
ARCHITEKTURA	
Imię i nazwisko projektanta: mgr inż. arch. GRZEGORZ WRÓBEL	Podpis projektanta:
Numer uprawnień budowlanych: 12/OPOKK/2012	Data sporządzenia: 5 LUTY 2025
Skala rysunku: —	Numer rysunku: ZT.7
PROJEKT CHRONIONY JEST PRAWAMI AUTORSKIMI. KOPIOWANIE, POWIELANIE I DOKONYWANIE ZMIAN W PROJEKcie BEZ ZGODY AUTORA ZABRONIONE.	