EKOprojekt
Przedsiębiorstwo Usług Projektowo-Montażowych Spółka z o.o.
21-500 Biała Podlaska, ul. Prosta 7
tel/fax (0-83) 343 64 74
NIP 537-10-08-398
email: ekoprojekt.bp@wp.pl

egz. nr 2

STAROSTWO POWIATOWE w Białej Podlaskiej ul. Brzeska 42, 21-500 Biała Podlaska

Nr 2/PA-B/2023

PZT

INWESTOR/ ZAMAWIAJĄCY: **Gmina Tuczna, Tuczna 191a 21-523 Tuczna**

Projekt Zagospodarowania Terenu

do projektu budowlanego: Rozbudowa zbiornika wód popłucznych z ujęcia wody w Wólce Zabłockiej gm. Tuczna na dz. geod. nr 187/1

BRANŻA	**sanitarna, konstrukcyjna**
KOD CPV	**45000000-7** - Roboty budowlane
OBIEKT	**zbiornik otwarty wód popłucznych**
ADRES ZADANIA	**21-523 Wólka Zabłocka** **Dz. ewid. nr 187/1, jednostka ewid.: 060117_2 Tuczna** **obręb ewidencyjny: 0015 Wólka Zabłocka**
KAT. BUDYNKU	**XXIV**

funkcja	imię i nazwisko	nr uprawnień	podpis i pieczątka
projektant-branża sanitarna	mgr inż. Irena Szołonik -Zaniewicz	**LUB/0227/ POOS/07**	mgr inż. Irena Szołonik Uprawnienia budowlane do projektowania bez ograniczeń w specjalności instalacyjnej w zakresie sieci, instalacji i urządzeń cieplnych, wentylacyjnych, gazowych, wodociągowych i kanalizacyjnych nr ewid. LUB/0227/POOS/07
sprawdzający-branża sanitarna	mgr inż. Andrzej Dec	**LUB/0223/ PWOS/07**	mgr inż. Andrzej Dec Uprawnienia budowlane do projektowania i kierowania robotami budowlanymi bez ograniczeń w specjalności instalacyjnej w zakresie sieci, instalacji i urządzeń cieplnych, wentylacyjnych, gazowych, wodociągowych i kanalizacyjnych nr ewid. LUB/0223/PWOS/07
projektant-branża konstrukcyjna	inż. Włodzimierz Chwiejczak	**741/BP/94**	PROJEKTANT inż. Włodzimierz Chwiejczak upr. proj. Nr 741/BP/94 Biała Podlaska ul. Zamkowa 1A/5

Biała Podlaska, czerwiec 2022 r.

STAROSTWO POWIATOWE
w Białej Podlaskiej
ul. Brzeska 41, 21-500 Biała Podlaska

SPIS TREŚCI

1. CZĘŚĆ OPISOWA PROJEKTU ZAGOSPODAROWANIA TERENU 3

1.1. PRZEDMIOT ZAMIERZENIA BUDOWLANEGO 3
1.2. ISTNIEJĄCY STAN ZAGOSPODAROWANIA TERENU 3
1.3. PROJEKTOWANE ZAGOSPODAROWANIA TERENU 3
1.4. ZESTAWIENIE POWIERZCHNI POSZCZEGÓLNYCH CZĘŚCI ZAGOSPODAROWANIA TERENU 4
1.5. INFORMACJE I DANE 4
1.6. DANE DOTYCZĄCE WARUNKÓW OCHRONY P.POŻ. 4
1.7. INNE NIEZBĘDNE DANE WYNIKAJĄCE ZE SPECYFIKI, CHARAKTERU I STOPNIA SKOMPLIKOWANIA OBIEKTU BUDOWLANEGO LUB ROBÓT BUDOWLANYCH 5

2. CZĘŚĆ RYSUNKOWA PROJEKTU ZAGOSPODAROWANIA TERENU 6

1. PROJEKT ZAGOSPODAROWANIA TERENU - 1: 500 6

3. DOKUMENTY FORMALNO-PRAWNE 7

3.1. OŚWIADCZENIA PROJEKTANTA I SPRAWDZAJĄCEGO 7
3.2. KOPIA UPRAWNIEŃ PROJEKTANTA I SPRAWDZAJĄCEGO 8
3.3. ZAŚWIADCZENIA Z LOIIB PROJEKTANTA I SPRAWDZAJĄCEGO 13

STAROSTWO POWIATOWE
w Białej Podlaskiej

1. CZĘŚĆ OPISOWA PROJEKTU ZAGOSPODAROWANIA TERENU

1.1. Przedmiot zamierzenia budowlanego

Celem projektu jest rozbudowa istniejącego otwartego zbiornika wód popłucznych z ujęcia wody w miejscowości Wólka Zabłocka, gm. Tuczna na dz. geod. nr 187/1 w związku z potrzebą zwiększenia ilości wód popłucznych. Otwarty zbiornik terenowy będzie rozbudowany do poj. 270 m3.

1.2. Istniejący stan zagospodarowania terenu

Miejsce realizacji przedsięwzięcia znajduje się w Wólce Zabłockiej Gmina Tuczna na działce geod. nr 187/1, jednostka ewidencyjna: 060117_2 Tuczna, obręb ewid.: 0015 Wólka Zabłocka.

Działka zagospodarowana jest w budynek ujęcia wody oraz zewnętrzne urządzenia technologiczne ujęcia wody tj.

- ISTNIEJĄCE ZBIORNIKI WODY UZDATNIONEJ - RETENCYJNE
- ISTNIEJACE STUDNIE GŁĘBINOWE
- ISTNIEJĄCY ZBIORNIK WÓD POPŁUCZNYCH
- ODSTOJNIK WÓD POPŁUCZNYCH

Działka zagospodarowana jest również w sieci i przyłącza kanalizacyjne, wodociągowe, elektryczne oraz instalację fotowoltaiczną.

Dojazd do działki istniejąca drogą.

Działka objęta opracowaniem jest częściowo utwardzona, ogrodzona oraz zagospodarowana w roślinność.

1.3. Projektowane zagospodarowania terenu

a) urządzenia budowlane związane z obiektami budowlanymi.

Projekt obejmuje:

rozbudowę istniejącego otwartego zbiornika na wody popłuczne z filtracji na ujęciu wody do pojemności 270 m3 z zachowaniem obecnej głębokości 1 m. Zbiornik po rozbudowie będzie miał wymiary (po obrysie zewnętrznym) 18 m x 18 m.

b) Sposób odprowadzenia ścieków – istniejący

c) Układ komunikacyjny – istniejący – opracowanie nie ingeruje w układ komunikacyjny

d) Sposób dostępu do drogi publicznej – istniejący

STAROSTWO POWIATOWE
w Białej Podlaskiej

e) Parametry techniczne sieci i urządzeń uzbrojenia terenu - istniejące – poza w/w wg opisu w pkt a).

f) Ukształtowanie terenu i układ terenu – istniejący – poza w/w wg opisu w pkt a).

1.4. Zestawienie powierzchni poszczególnych części zagospodarowania terenu

BILANS TERENU:

- POWIERZCHNIA TERENU ABCD	7858,0 m²	- 100,0 %
- POW. ISTNIEJĄCEJ ZABUDOWY	215,7 m²	- 2,7%
- POW. PARKINGÓW, PLACÓW I CHODNIKÓW	530,1 m²	- 6,8 %
- POW. BIOLOGICZNIE CZYNNA	7112,2 m²	- 90,5 %
- POW. ISTNIEJACEGO ZBIORNIKA WÓD POPŁUCZNYCH	146,6 m²	- 1,9 %
- POW. ZBIORNIKAWÓD POPŁUCZNYCH PO ROZBUDOWIE	324,0 m²	- 4,1 %

Inwestycja nie zmienia bilansu terenu.

1.5. Informacje i dane

a) Na terenie inwestycji wydano decyzję lokalizacji celu publicznego.

Niniejszy projekt nie narusza zapisów w/w decyzji.

b) Projektowana rozbudowa zbiornika wód popłucznych nie jest zlokalizowana w strefie ochrony konserwatorskiej

c) Działka nie znajduje się w granicach terenu górniczego.

d) Realizacja i eksploatacja projektowanej technologii nie będzie miała negatywnego wpływu na środowisko oraz higienę i zdrowie użytkowników obiektów.

1.6. Dane dotyczące warunków ochrony p.poż.

Projektowana rozbudowa zbiornika wód popłucznych nie ingeruje w dotychczasowe warunki ochrony p.poż. Istniejące dwa zewnętrzne hydranty w odległości ok. 670 m od planowanej inwestycji.

STAROSTWO POWIATOWE
w Białej Podlaskiej
ul. Brzeska 41, 21-500 Biała Podlaska

1.7. Inne niezbędne dane wynikające ze specyfiki, charakteru i stopnia skomplikowania obiektu budowlanego lub robót budowlanych

Brak.

1.8. Informacja o obszarze oddziaływania obiektu

Zgodnie z art.3 pkt 20 prawa budowlanego oraz Rozporządzenia Ministra Rozwoju z dnia 11 września 2020 r. w sprawie szczegółowego zakresu i formy projektu budowlanego paragraf 14 pkt. 8 określa się informacje o obszarze oddziaływania obiektu.

Obszar oddziaływania obiektu to teren wyznaczony w otoczeniu obiektu budowlanego.

Projektowana rozbudowa zbiornika wód popłucznych nie wpłynie negatywnie sąsiednie na działki.

Projektowane zamierzenie budowlane nie zostało zaliczone do przedsięwzięć mogących znacząco oddziaływać na środowisko

Inwestycja objęta opracowaniem nie prowadzi do zwiększenia obszaru oddziaływania na działki sąsiednie.

Obszar oddziaływania planowanej rozbudowy obejmuje i mieści się w całości na działce Inwestora o nr ewid. 187/1, na której został zaprojektowany.

PROJEKTANT
inż. Włodzimierz Chwiejczak
upr. proj. Nr 74/BP/94
Biała Podlaska, ul. Kamilowa 17/5

PROJEKT ZAGOSPODAROWANIA TERENU

MAPA DO CELÓW PROJEKTOWYCH

Jednostka ewidencyjna 060117_2 Tuczna
Obręb 0015 Wólka Zabłocka
Miejscowość: Wólka Zabłocka
skala 1:500
Układ odniesienia płaski: 2000/24
Układ odniesienia wysokościowy: PL-EVRF2007-NH
Mapa aktualna na dzień 05.01.2023r, służy do celów projektowych wg oznaczenia linią koloru zielonego
Obciążeń służebności nie badano
Oznaczenie kancelaryjne:
GKN.6640.62.2023

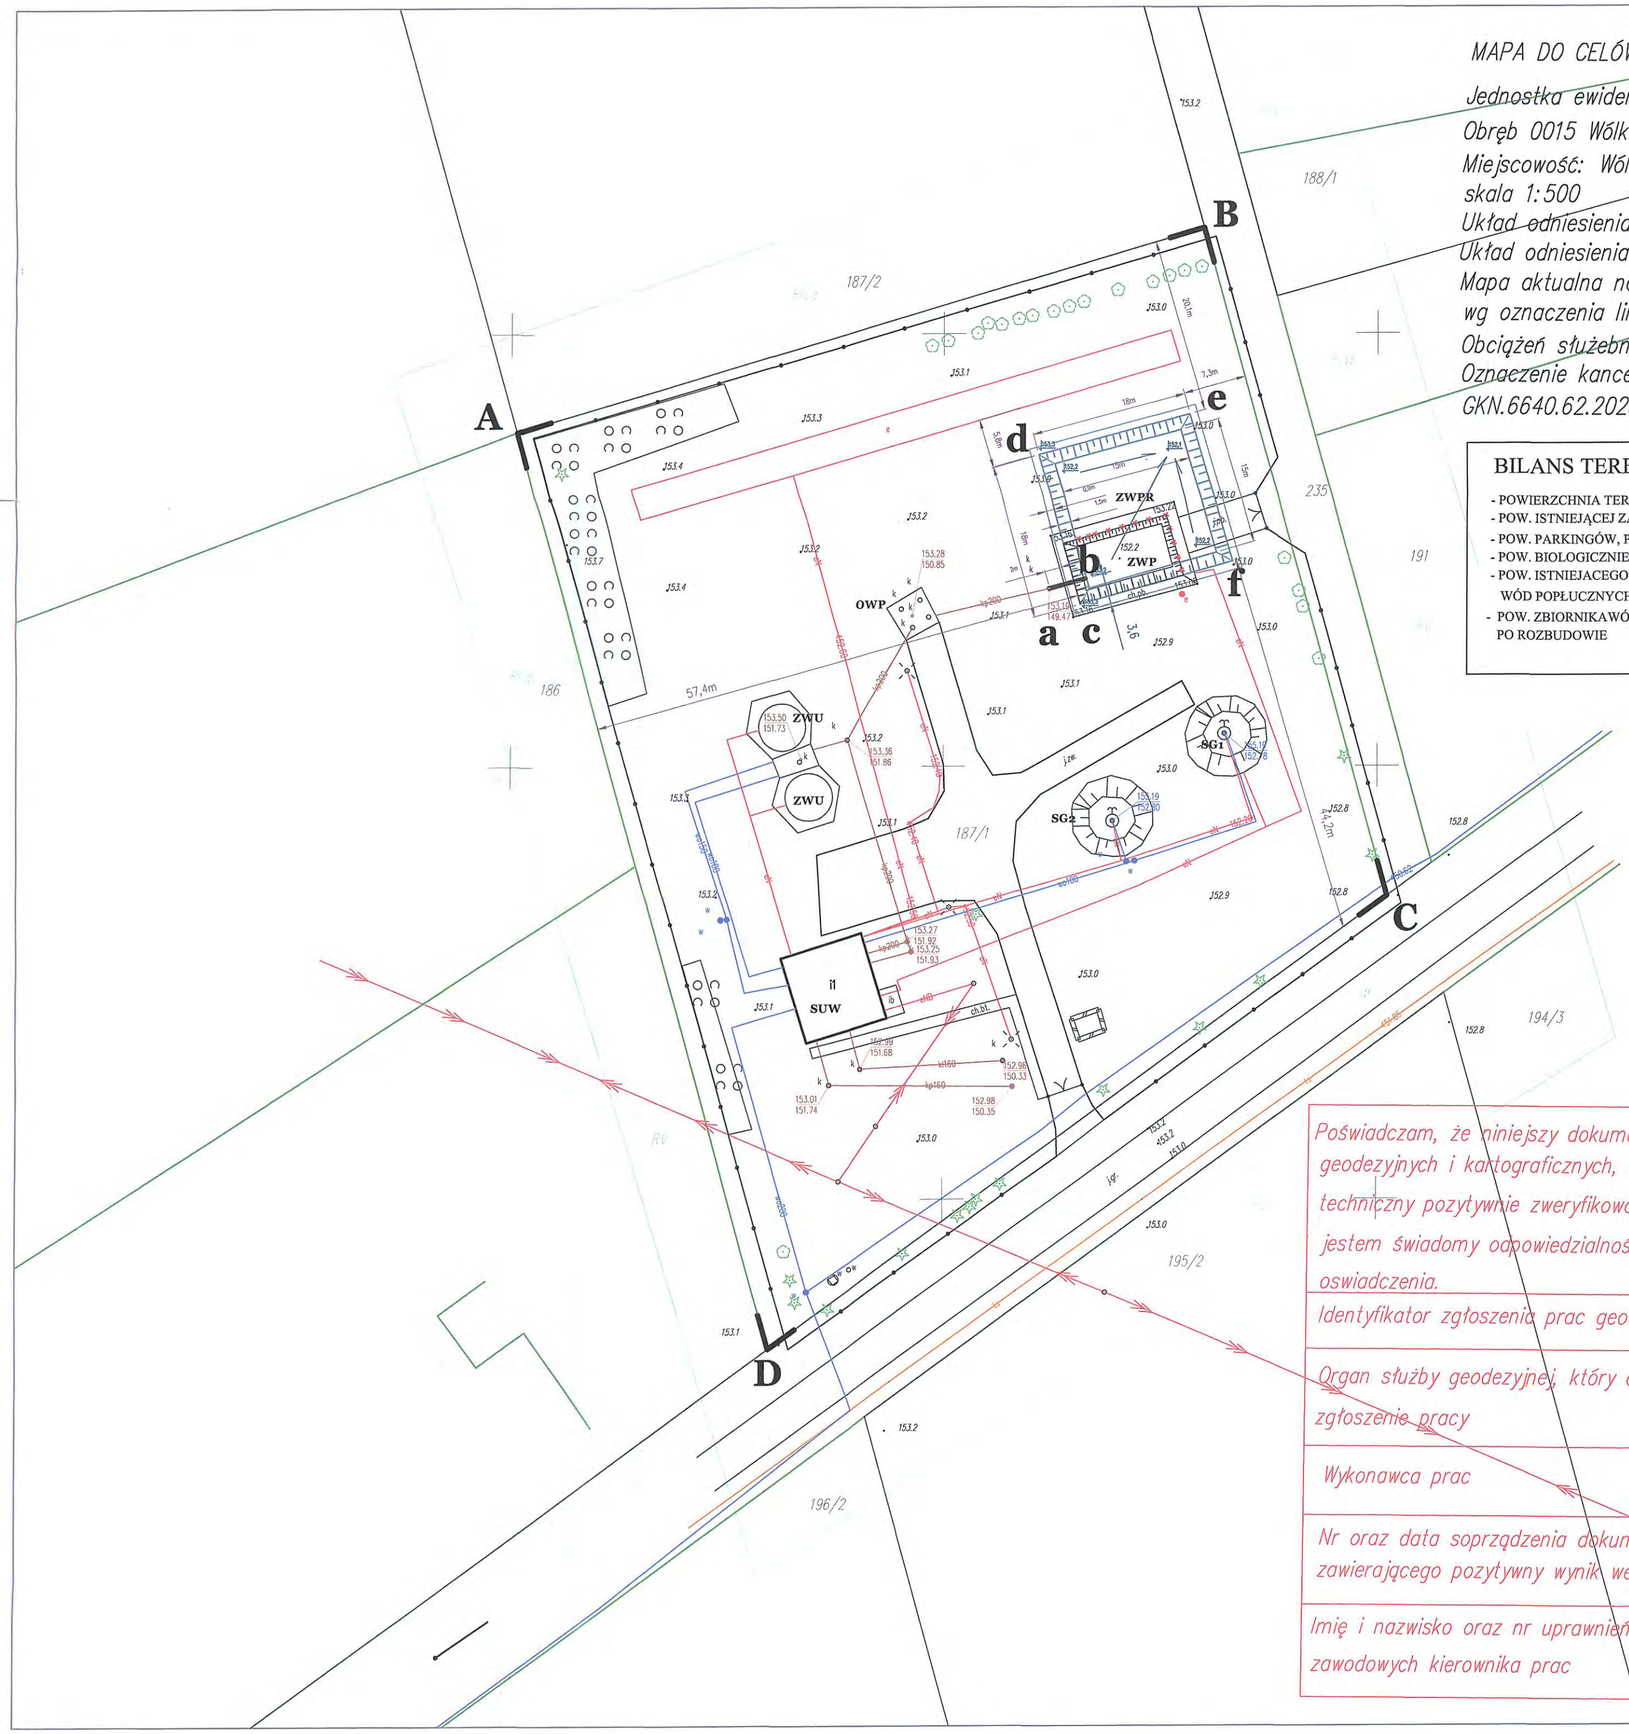

BILANS TERENU:

- POWIERZCHNIA TERENU ABCD	7858,0 m²	- 100,0 %
- POW. ISTNIEJĄCEJ ZABUDOWY	215,7 m²	- 2,7%
- POW. PARKINGÓW, PLACÓW I CHODNIKÓW	530,1 m²	- 6,8 %
- POW. BIOLOGICZNIE CZYNNA	7112,2 m²	- 90,5 %
- POW. ISTNIEJACEGO ZBIORNIKA WÓD POPŁUCZNYCH	146,6 m²	- 1,9 %
- POW. ZBIORNIKA WÓD POPŁUCZNYCH PO ROZBUDOWIE	324,0 m²	- 4,1 %

WSPÓŁRZĘDNE GEOGRAFOCZNE

a. X = 5745620.49, Y = 8467962.18, N 51°50'37.58", E 23°32'06.31"

b: X= 5745621.62,Y = 8467966.33, N 51°50'37.62", E 23°32'06.53"

c: X = 5745618.65, Y = 8467965.69, N 51°50'37.52", E 23°32'06.49"

d: X = 5745636.03, Y = 8467960.95, N 51°50'38.08", E 23°32'06.24"

e: X = 5745640.71, Y = 8467978.33 N 51°50'38.24" E 23°32'07.15"

f: X = 5745623.58, Y = 8467983.30 N 51°50'37.69" E 23°32'07.41"

ABCD - GRANICA TERENU

SUW - ISTNIEJĄCY BUDYNEK STACJI UZDATNIANIA WODY
ZWU - ISTNIEJĄCE ZBIORNIKI WODY UZDATNIONEJ - RETENCYJNE
SG1,SG2 - ISTNIEJACE STUDNIE GŁĘBINOWE
ZWP - ISTNIEJĄCY ZBIORNIK WÓD POPŁUCZNYCH
OWP - ODSTOJNIK WÓD POPŁUCZNYCH
—kp— - ISTNIEJĄCE SIECI I PRZYŁĄCZA KANALIZACYJNE
—w— - ISTNIEJĄCE SIECI I PRZYŁĄCZA WODOCIĄGOWE
—eN— - ISTNIEJĄCE SIECI I PRZYŁĄCZA ELEKTRYCZNE
e - ISTNIEJĄCE MODUŁY FOTOWOLTAICZNE
- ISTNIEJĄCE OGRODZENIA
152.9 - ISTNIEJĄCE RZĘDNE TERENU

PROJEKTOWANE OBIEKTY BUDOWLANE

ZWPR - ROZBUDOWA ISTNIEJĄCEGO ZBIORNIKA WÓD POPŁUCZNYCH DO 270 m3 Z ZACHOWANIEM GŁĘBOKOŚCI 1 m.
352.2 / 352.2 - PROJEKTOWANE RZĘDNE
- projektowany przewód odprowadzający kp 160

OBSZAR ODDZIAŁYWANIA OBIEKTU MIEŚCI SIĘ W CAŁOŚCI NA DZIAŁKACH, NA KTÓRYCH ZOSTAŁ ZAPROJEKTOWANY - DZIAŁKI INWESTORA
Wszystkie wymiary podano w m

ORIENTACJA

STAROSTWO POWIATOWE
w Białej Podlaskiej
Załącznik do decyzji
Nr BP.6159.123.2023
z dnia 16 listopada 2023r.

Z up. STAROSTY
mgr inż. arch. Ludmiła Rypina
Dyrektor Wydziału
Architektury i Budownictwa

Poświadczam, że niniejszy dokument został opracowany w wyniku prac geodezyjnych i kartograficznych, których rezultaty zawiera operat techniczny pozytywnie zweryfikowany. Jednocześnie informuję, że jestem świadomy odpowiedzialności karnej za złożenie fałszywego oświadczenia.

Identyfikator zgłoszenia prac geodezyjnych	*GKN.6640.62.2023*
Organ służby geodezyjnej, który otrzymał zgłoszenie pracy	*Starosta Bialski*
Wykonawca prac	*Biuro Geodezyjne GEOPOL Wojciech Sprycha*
Nr oraz data sporządzenia dokumentu zawierającego pozytywny wynik weryfikacji	*dn: 11.01.2023r GKN.6640.75.2023_1*
Imię i nazwisko oraz nr uprawnień zawodowych kierownika prac	

EKOprojekt
Przedsiębiorstwo Usług Projektowo-Montażowych Sp. z o.o.
21-500 Biała Podlaska, ul. Prosta 7

INWESTOR
GMINA TUCZNA
TUCZNA 191 A, 21-523 TUCZNA

OBIEKT
ZBIORNIK WÓD POPŁUCZNYCH PRZY UJĘCIU WODY w WÓLCE ZABŁOCKIEJ GM. TUCZNA

	IMIĘ I NAZWISKO	PODPIS
PROJEKTANT branży konstrukcyjnej	inż. WŁODZIMIERZ CHWIEJCZAK NR UPRAWNIEŃ: 741/BP/94 SPECJALNOŚĆ: konstrukcyjna	
PROJEKTANT branży sanitarnej	mgr inż. IRENA SZOŁONIK-ZANIEWICZ NR UPRAWNIEŃ: LUB/0227/POOS/07 SPECJALNOŚĆ: instalacyjna w zakresie sieci, instalacji i urządzeń cieplnych, wentylacyjnych, gazowych, wodociągowych i kanalizacyjnych	
SPRAWDZAJĄCY branży sanitarnej	mgr inż. ANDRZEJ DEC NR UPRAWNIEŃ: LUB/0223/PWOS/07 SPECJALNOŚĆ: instalacyjna w zakresie sieci, instalacji i urządzeń cieplnych, wentylacyjnych, gazowych, wodociągowych i kanalizacyjnych	

TYTUŁ RYSUNKU
PROJEKT ZAGOSPODAROWANIA TERENU

BRANŻA	STADIUM	DATA
KONSTRUKCYJNA i SANITARNA	PZT	Czerwiec 2023 r.
SKALA 1:500	FORMAT PAPIERU A2	NR RYSUNKU 1

STAROSTWO POWIATOWE
w Białej Podlaskiej
ul. Rycerska 41 21-500 Biała Podlaska
-22-

3. DOKUMENTY FORMALNO-PRAWNE

3.1. Oświadczenia projektanta i sprawdzającego

Biała Podlaska, maj 2023 r.

Włodzimierz Chwiejczak
(imię i nazwisko projektanta)
21-500 Biała Podlaska
ul. Zamkowa 1A/5
(adres zamieszkania)
741/BP/94
(nr uprawnień projektowych)

Irena Szołonik – Zaniewicz
(imię i nazwisko projektanta)
21-500 Biała Podlaska
ul. Aliny Fedorowicz 21/46
(adres zamieszkania)
LUB/0227/POOS/07
(nr uprawnień projektowych)

Andrzej Dec
(imię i nazwisko sprawdzającego)
21-500 Biała Podlaska
ul. Nocznickiego 10
(adres zamieszkania)
LUB/0223/PWOS/07
(nr uprawnień projektowych)

O Ś W I A D C Z E N I E

Zgodnie z art. 34 ust. 3d i 3e ustawy z dnia 7 lipca 1994 r. Prawo Budowlane (t.j. Dz. U. z 2021 r. poz. 2351, z 2022 r. poz. 88 z późniejszymi zmianami) oświadczam, że projekt :

Projekt zagospodarowania terenu do projektu budowlanego: Rozbudowa zbiornika wód popłuczynych z ujęcia wody w Wólce Zabłockiej gm. Tuczna na dz. geod. nr 187/1

wykonany jest zgodnie z obowiązującymi przepisami oraz zasadami wiedzy technicznej.

PROJEKTANT
inż. Włodzimierz Chwiejczak
upr. proj. Nr 741/BP/94
Biała Podlaska, ul. Zamkowa 1A/5

.....
(podpis i pieczątka projektanta)

mgr inż. Andrzej Dec
Uprawnienia budowlane do projektowania
i kierowania robotami budowlanymi bez ograniczeń
w specjalności instalacyjnej w zakresie sieci,
instalacji i urządzeń cieplnych, wentylacyjnych,
gazowych, wodociągowych i kanalizacyjnych
nr ewid. LUB/0223/PWOS/07

.....
(podpis i pieczątka projektanta)

mgr inż. Irena Szołonik
Uprawnienia budowlane do projektowania
bez ograniczeń w specjalności instalacyjnej
w zakresie sieci, instalacji i urządzeń cieplnych,
wentylacyjnych, gazowych, wodociągowych
i kanalizacyjnych
nr ewid. LUB/0227/POOS/07

.....
(podpis i pieczątka sprawdzającego)

STAROSTWO POWIATOWE
w Białej Podlaskiej
ul. Brzeska 41, 21-500 Biała Podlaska
-79-

3.2. Kopia uprawnień projektanta i sprawdzającego

LUBELSKA OKRĘGOWA I Z B A INŻYNIERÓW BUDOWNICTWA

LOIIB.OKK.7131 / 28 / 07

Lublin, dnia 11 grudnia 2007 r.

DECYZJA

Na podstawie art. 24 ust. 1 pkt. 2 ustawy z dnia 15 grudnia 2000 r. o samorządach zawodowych architektów, inżynierów budownictwa oraz urbanistów /Dz. U. z 2001 r. Nr 5, poz. 42, z późn. zm./, art. 13 ust. 1 pkt. 1, art. 14 ust. 1 pkt 4 ustawy z dnia 7 lipca 1994 r. Prawo budowlane /tekst jednolity: Dz. U. z 2003 r. Nr 207, poz.1126 z późn. zm./, oraz § 11 ust.1 pkt. 1, § 15 i § 23 ust. 1 rozporządzenia Ministra Transportu i Budownictwa z dnia 28 kwietnia 2006 r. w sprawie samodzielnych funkcji technicznych w budownictwie / Dz. U. z 2006 r. Nr 83, poz. 578 / oraz art. 104 § 1 Kodeksu postępowania administracyjnego / Dz. U. z 2000 r. Nr 98, poz. 1071 z późn. zm. /

stwierdzamy, że

Pani Irena SZOŁONIK

magister inżynier inżynierii środowiska

urodzona dnia 31 sierpnia 1968 r. w Białej Podlaskiej

otrzymała

UPRAWNIENIA BUDOWLANE

Nr ewidencyjny : LUB/0227/POOS/07

do projektowania bez ograniczeń
w specjalności instalacyjnej w zakresie sieci, instalacji i urządzeń
cieplnych, wentylacyjnych, gazowych, wodociągowych i kanalizacyjnych

UZASADNIENIE

W związku z uwzględnieniem w całości żądania strony, na podstawie art. 107 § 4 Kodeksu postępowania administracyjnego / Dz. U. z 2000 r. Nr 98, poz. 1071 z późn. zm. / odstępuje się od uzasadnienia decyzji

Zakres nadanych uprawnień budowlanych wskazano na odwrocie decyzji.

POUCZENIE

1. Zgodnie z art. 12 ust. 2 w w ustawy - Prawo budowlane - podstawę do wykonywania samodzielnych funkcji technicznych w budownictwie stanowi wpis do centralnego rejestru Głównego Inspektora Nadzoru Budowlanego oraz wpis na listę członków właściwej izby samorządu zawodowego.
2. Od niniejszej decyzji służy odwołanie do Krajowej Komisji Kwalifikacyjnej Polskiej Izby Inżynierów Budownictwa w Warszawie za pośrednictwem Lubelskiej Okręgowej Izby Inżynierów Budownictwa w Lublinie w terminie 14 dni od daty jej doręczenia.

Skład orzekający Okręgowej Komisji Kwalifikacyjnej

Członek
mgr Andrzej Adamczuk

Członek
dr inż. Kazimierz Banachowski

Przewodniczący
dr inż. Tadeusz Borowski

Otrzymują:
1. Pani Irena Szołonik
   ul. Warszawska 4/7
   21-500 Biała Podlaska
2. Główny Inspektor
   Nadzoru Budowlanego
3. a/a

za zgodność

mgr inż. Irena Szołonik
Uprawnienia budowlane do projektowania
bez ograniczeń w specjalności instalacyjnej
w zakresie sieci, instalacji i urządzeń cieplnych,
wentylacyjnych, gazowych, wodociągowych
i kanalizacyjnych
nr ewid. LUB/0227/POOS/07

STAROSTWO POWIATOWE
w Białej Podlaskiej
ul. Brzeska 41, 21-500 Biała Podlaska

Szczegółowy zakres uprawnień
do projektowania bez ograniczeń
w specjalności instalacyjnej w zakresie sieci, instalacji i urządzeń
cieplnych, wentylacyjnych, gazowych, wodociągowych i kanalizacyjnych

Pani Irena SZOŁONIK

I. Na mocy art. 12 ust.1 pkt. 1 i 5 i art.13 ust. 4 ustawy - Prawo budowlane, oraz § 15 i § 23 ust. 1 rozporządzenia Ministra Transportu i Budownictwa z dnia 28 kwietnia 2006 r. w sprawie samodzielnych funkcji technicznych w budownictwie, w zakresie objętym w/w specjalnością , niniejsze uprawnienia stanowią podstawę do:

- **projektowania, sprawdzania projektów architektoniczno – budowlanych w specjalności objętej niniejszymi uprawnieniami i sprawowania nadzoru autorskiego,**
- **sprawowania kontroli technicznej utrzymania obiektów budowlanych z zastrzeżeniem art. 62 ust. 5 ustawy,**

II. Na mocy § 23 ust.1 rozporządzenia Ministra Infrastruktury z dnia 18 maja 2005 r. w sprawie samodzielnych funkcji technicznych w budownictwie w związku z § 15 rozporządzenia Ministra Transportu i Budownictwa z dnia 28 kwietnia 2006 r. w sprawie samodzielnych funkcji technicznych w budownictwie, w zakresie objętym w/w specjalnością, niniejsze uprawnienia stanowią podstawę do: projektowania obiektu budowlanego, takiego jak : sieci, instalacje i urządzenia cieplne, wentylacyjne, gazowe, wodociągowe i kanalizacyjne,

sporządzania projektu zagospodarowania działki lub terenu, w zakresie specjalności objętej niniejszymi uprawnieniami
bez ograniczeń

Przewodniczący
Składu Orzekającego OKE
dr inż. Bolesław Hryński

za zgodność
z oryginałem

mgr inż. Irena Szołonik
Uprawnienia budowlane do projektowania
bez ograniczeń w specjalności instalacyjnej
w zakresie sieci, instalacji i urządzeń cieplnych,
wentylacyjnych, gazowych, wodociągowych
i kanalizacyjnych
nr ewid. LUB/0227/POOS/07

STAROSTWO POWIATOWE
w Białej Podlaskiej
ul. Brzeska 41, 21-500 Biała Podlaska

LUBELSKA OKRĘGOWA I Z B A INŻYNIERÓW BUDOWNICTWA

LOIIB.OKK.7131/62-7132/216/07

Lublin, dnia 11 grudnia 2007 r.

DECYZJA

Na podstawie art. 24 ust. 1 pkt. 2 ustawy z dnia 15 grudnia 2000 r. o samorządach zawodowych architektów, inżynierów budownictwa oraz urbanistów /*Dz. U. z 2001 r. Nr 5, poz. 42, z późn. zm.*/, art. 13 ust. 1 pkt. 1 i 2, art. 14 ust. 1 pkt. a ustawy z dnia 7 lipca 1994 r. Prawo budowlane /*tekst jednolity: Dz. U. z 2003 r. Nr 207, poz. 1126 z późn. zm.*/, § 23 ust. 1 rozporządzenia Ministra Infrastruktury z dnia 18 maja 2005 r. w sprawie samodzielnych funkcji technicznych w budownictwie Dz. U. z 2006 r. Nr 83, poz. 578 / w związku z § 28 rozporządzenia Ministra Transportu i Budownictwa z dnia 28 kwietnia 2007 r. w sprawie samodzielnych funkcji technicznych w budownictwie / Dz. U. z 2006 r. Nr 83, poz. 578 /, oraz art. 104 § 1 Kodeksu postępowania administracyjnego / Dz. U. z 2000 r. Nr 98, poz. 1071 z późn. zm. /

stwierdzamy, że

Pan Andrzej Tomasz DEC

magister inżynier

urodzony dnia 19 października 1978 r. w Parczewie

otrzymał

UPRAWNIENIA BUDOWLANE

Nr ewidencyjny : LUB/0223/PWOS/07

do projektowania i kierowania robotami budowlanymi bez ograniczeń w specjalności instalacyjnej w zakresie sieci, instalacji i urządzeń cieplnych, wentylacyjnych, gazowych, wodociągowych i kanalizacyjnych

UZASADNIENIE

W związku z uwzględnieniem w całości żądania strony, na podstawie art. 107 § 4 Kodeksu postępowania administracyjnego / Dz. U. z 2000 r. Nr 98, poz. 1071 z późn. zm. / odstępuje się od uzasadnienia decyzji.

Zakres nadanych uprawnień budowlanych wskazano na odwrocie decyzji.

POUCZENIE

1. Zgodnie z art. 12 ust. 7 w/w ustawy – Prawo budowlane – podstawę do wykonywania samodzielnych funkcji technicznych w budownictwie stanowi wpis do centralnego rejestru Głównego Inspektora Nadzoru Budowlanego oraz wpis na listę członków właściwej izby samorządu zawodowego.
2. Od niniejszej decyzji służy odwołanie do Krajowej Komisji Kwalifikacyjnej Polskiej Izby Inżynierów Budownictwa w Warszawie, za pośrednictwem Lubelskiej Okręgowej Izby Inżynierów Budownictwa w Lublinie w terminie 14 dni od daty jej doręczenia.

Skład orzekający Okręgowej Komisji Kwalifikacyjnej

Członek
inż. Andrzej Adamczuk

Członek
dr inż. Kazimierz Borczyński

Przewodniczący Składu Orzekającego OKK
dr inż. Tadeusz Horyński

Otrzymują:
1. Pan Andrzej Dec, ul. Nocznickiego 10, 21-500 Biała Podlaska
2. Główny Inspektor Nadzoru Budowlanego
3. a/a

za zgodność z oryginałem

mgr inż. Andrzej Dec
Uprawnienia budowlane do projektowania i kierowania robotami budowlanymi bez ograniczeń w specjalności instalacyjnej w zakresie sieci, instalacji i urządzeń cieplnych, wentylacyjnych, gazowych, wodociągowych i kanalizacyjnych nr ewid. LUB/0223/PWOS/07

STAROSTWO POWIATOWE
w Białej Podlaskiej
ul. Terespolska 41 21-500 Biała Podlaska

Szczegółowy zakres uprawnień
do projektowania i kierowania robotami budowlanymi bez ograniczeń
w specjalności instalacyjnej w zakresie sieci, instalacji i urządzeń
cieplnych, wentylacyjnych, gazowych, wodociągowych i kanalizacyjnych

Pan Andrzej Tomasz DEC

I. Na mocy art. 12 ust.1 pkt. 1 - 5 art. 13 ust. 3 i 4 ustawy - Prawo budowlane, w zakresie objętym wyżej wymienioną specjalnością, niniejsze uprawnienia stanowią podstawę do:

- **projektowania, sprawdzania projektów architektoniczno – budowlanych w specjalności objętej niniejszymi uprawnieniami i sprawowania nadzoru autorskiego,**
- **kierowanie budową lub innymi robotami budowlanymi,**
- **kierowanie wytwarzaniem konstrukcyjnych elementów budowlanych oraz nadzór i kontrolę techniczną wytwarzania tych elementów,**
- **wykonywanie nadzoru inwestorskiego,**
- **sprawowania kontroli technicznej utrzymania obiektów budowlanych z zastrzeżeniem art. 62 ust. 5 ustawy,**

II. Na mocy § 23 ust.1 rozporządzenia Ministra Infrastruktury z dnia 18 maja 2005 r. w sprawie samodzielnych funkcji technicznych w budownictwie w związku z § 15 rozporządzenia Ministra Transportu i Budownictwa z dnia 28 kwietnia 2006 r. w sprawie samodzielnych funkcji technicznych w budownictwie, w zakresie objętym w/w specjalnością, niniejsze uprawnienia stanowią podstawę do:

- projektowania obiektu budowlanego oraz kierowania robotami budowlanymi związanymi z obiektem budowlanym, takim jak : sieci, instalacje i urządzenia cieplne, wentylacyjne, gazowe, wodociągowe i kanalizacyjne,

- sporządzania projektu zagospodarowania działki lub terenu, w zakresie specjalności objętej niniejszymi uprawnieniami

bez ograniczeń

Przewodniczący
Składu Orzekającego OKK
dr inż. Mieczysław Horyński

za zgodność

mgr inż. Andrzej Dec
Uprawnienia budowlane do projektowania
kierowania robotami budowlanymi bez ograniczeń
w specjalności instalacyjnej w zakresie sieci,
instalacji i urządzeń cieplnych, wentylacyjnych,
gazowych, wodociągowych i kanalizacyjnych
nr ewid. LUB/0223/PWOS/07

STAROSTWO POWIATOWE
w Białej Podlaskiej
ul. Brzeska 41, 21-500 Biała Podlaska

URZĄD WOJEWÓDZKI
w Białej Podlaskiej
Wydział Gospodarki Przestrzennej
Nr 741/BP/94

Duplikat

Biała Podlaska, 1994.05.26

DECYZJA O STWIERDZENIU PRZYGOTOWANIA ZAWODOWEGO

do pełnienia samodzielnych funkcji technicznych w budownictwie

Na podstawie § 2, ust. 1, § 4, ust. 2, § 6, ust. 2, § 7, § 13, ust. 1, pkt 2 rozporządzenia Ministra Gospodarki Przestrzennej i Budownictwa, z dnia 20 lutego 1975 r w sprawie samodzielnych funkcji technicznych w budownictwie (Dz.U.Nr 8 poz. 46 z późniejszymi zmianami)

stwierdza się, że :

Pan WŁODZIMIERZ LUDWIK CHWIEJCZAK

inżynier budownictwa lądowego

urodzony dnia 10 sierpnia 1946 r. w Dominowie
posiada przygotowanie zawodowe upoważniające do wykonywania samodzielnej funkcji: *projektanta* w specjalności *konstrukcyjno - budowlanej*

Pan Włodzimierz Ludwik CHWIEJCZAK jest upoważniony do:

- sporządzania projektów w zakresie rozwiązań:

a) konstrukcyjno-budowlanych - budynków oraz innych budowli z wyłączeniem linii, węzłów i stacji kolejowych, dróg oraz nawierzchni lotniskowych, mostów, budowli hydrotechnicznych i wodnomelioracyjnych,

b) architektonicznych - w budownictwie „jednorodzinnym, zagrodowym oraz innych budynków o kubaturze do 1000m³": budynków inwentarskich i gospodarczych, adaptacji projektów powtarzalnych innych budynków oraz sporządzania planów zagospodarowania działki związanych z realizacją tych budynków.

Od decyzji niniejszej przysługuje odwołanie do Ministra Gospodarki Przestrzennej i Budownictwa za moim pośrednictwem w terminie 14 dni od daty otrzymania

Otrzymują:
1) Pan Wł. L. Chwiejczak
zam. Biała Podlaska
ul. Sidorska 8/42,
2) ./.

Z upoważnienia Wojewody
mgr inż. arch. Ludmiła Rypina
Główny Architekt Województwa

za zgodność
z oryginałem

PROJEKTANT
inż. Włodzimierz Chwiejczak
upr. proj. Nr 741/BP/94
Biała Podlaska ul. Zamkowa 1A/5

STAROSTWO POWIATOWE
w Białej Podlaskiej
ul. Brzeska 41, 21-500 Biała Podlaska
-22-

3.3. Zaświadczenia z LOIIB projektanta i sprawdzającego

POLSKA IZBA INŻYNIERÓW BUDOWNICTWA

Zaświadczenie
o numerze weryfikacyjnym:
LUB-2SX-3EI-294 *

Pan Włodzimierz Ludwik Chwiejczak o numerze ewidencyjnym LUB/BO/0121/03
adres zamieszkania Zamkowa 1A/5, 21-500 Biała Podlaska
jest członkiem Lubelskiej Okręgowej Izby Inżynierów Budownictwa i posiada wymagane ubezpieczenie od odpowiedzialności cywilnej.
Niniejsze zaświadczenie jest ważne od 2023-02-01 do 2024-01-31.

Zaświadczenie zostało wygenerowane elektronicznie i opatrzone bezpiecznym podpisem elektronicznym weryfikowanym przy pomocy ważnego kwalifikowanego certyfikatu w dniu 2023-01-03 roku przez:

Joanna Gieroba, Przewodniczący Rady Lubelskiej Okręgowej Izby Inżynierów Budownictwa.

Zgodnie z art. 78^1 K.c.
§ 1. Do zachowania elektronicznej formy czynności prawnej wystarcza złożenie oświadczenia woli w postaci elektronicznej i opatrzenie go kwalifikowanym podpisem elektronicznym.
§ 2. Oświadczenie woli złożone w formie elektronicznej jest równoważne z oświadczeniem woli złożonym w formie pisemnej.

* Weryfikację poprawności danych w niniejszym zaświadczeniu można sprawdzić za pomocą numeru weryfikacyjnego zaświadczenia na stronie Polskiej Izby Inżynierów Budownictwa www.piib.org.pl lub kontaktując się z biurem właściwej Okręgowej Izby Inżynierów Budownictwa.

STAROSTWO POWIATOWE
w Białej Podlaskiej
ul. Brzeska 41 21-500 Biała Podlaska

POLSKA IZBA INŻYNIERÓW BUDOWNICTWA

Zaświadczenie

o numerze weryfikacyjnym:

LUB-5JY-XNA-ASN *

Pan Andrzej Tomasz Dec o numerze ewidencyjnym LUB/IS/0068/08
adres zamieszkania ul. Nocznickiego 10, 21-500 Biała Podlaska
jest członkiem Lubelskiej Okregowej Izby Inżynierów Budownictwa i posiada wymagane ubezpieczenie od odpowiedzialności cywilnej.
Niniejsze zaświadczenie jest ważne od 2023-04-01 do 2024-03-31.

Zaświadczenie zostało wygenerowane elektronicznie i opatrzone bezpiecznym podpisem elektronicznym weryfikowanym przy pomocy ważnego kwalifikowanego certyfikatu w dniu 2023-03-20 roku przez:

Joanna Gieroba, Przewodniczący Rady Lubelskiej Okregowej Izby Inżynierów Budownictwa.

Zgodnie z art. 78^1 K.c.
§ 1. Do zachowania elektronicznej formy czynności prawnej wystarcza złożenie oświadczenia woli w postaci elektronicznej i opatrzenie go kwalifikowanym podpisem elektronicznym.
§ 2. Oświadczenie woli złożone w formie elektronicznej jest równoważne z oświadczeniem woli złożonym w formie pisemnej.

* Weryfikację poprawności danych w niniejszym zaświadczeniu można sprawdzić za pomocą numeru weryfikacyjnego zaświadczenia na stronie Polskiej Izby Inżynierów Budownictwa www.piib.org.pl lub kontaktując się z biurem właściwej Okręgowej Izby Inżynierów Budownictwa.

STAROSTWO POWIATOWE
w Białej Podlaskiej
ul. Brzeska 41 21-500 Biała Podlaska
-23-

POLSKA IZBA INŻYNIERÓW BUDOWNICTWA

Zaświadczenie

o numerze weryfikacyjnym:
LUB-LDF-C67-7TT *

Pani Irena Szołonik- Zaniewicz o numerze ewidencyjnym LUB/IS/0094/08
adres zamieszkania ul. Aliny Fedorowicz 21/46, 21-500 Biała Podlaska
jest członkiem Lubelskiej Okregowej Izby Inżynierów Budownictwa i posiada wymagane ubezpieczenie od odpowiedzialności cywilnej.
Niniejsze zaświadczenie jest ważne od 2023-04-01 do 2024-03-31.

Zaświadczenie zostało wygenerowane elektronicznie i opatrzone bezpiecznym podpisem elektronicznym weryfikowanym przy pomocy ważnego kwalifikowanego certyfikatu w dniu 2023-03-20 roku przez:

Joanna Gieroba, Przewodniczący Rady Lubelskiej Okregowej Izby Inżynierów Budownictwa.

Zgodnie z art. 78^1 K.c.
§ 1. Do zachowania elektronicznej formy czynności prawnej wystarcza złożenie oświadczenia woli w postaci elektronicznej i opatrzenie go kwalifikowanym podpisem elektronicznym.
§ 2. Oświadczenie woli złożone w formie elektronicznej jest równoważne z oświadczeniem woli złożonym w formie pisemnej.

* Weryfikację poprawności danych w niniejszym zaświadczeniu można sprawdzić za pomocą numeru weryfikacyjnego zaświadczenia na stronie Polskiej Izby Inżynierów Budownictwa www.piib.org.pl lub kontaktując się z biurem właściwej Okręgowej Izby Inżynierów Budownictwa.