


RZUT I PIĘTRA – INSTALACJA C.O.

ZAKRES OPRACOWANIA

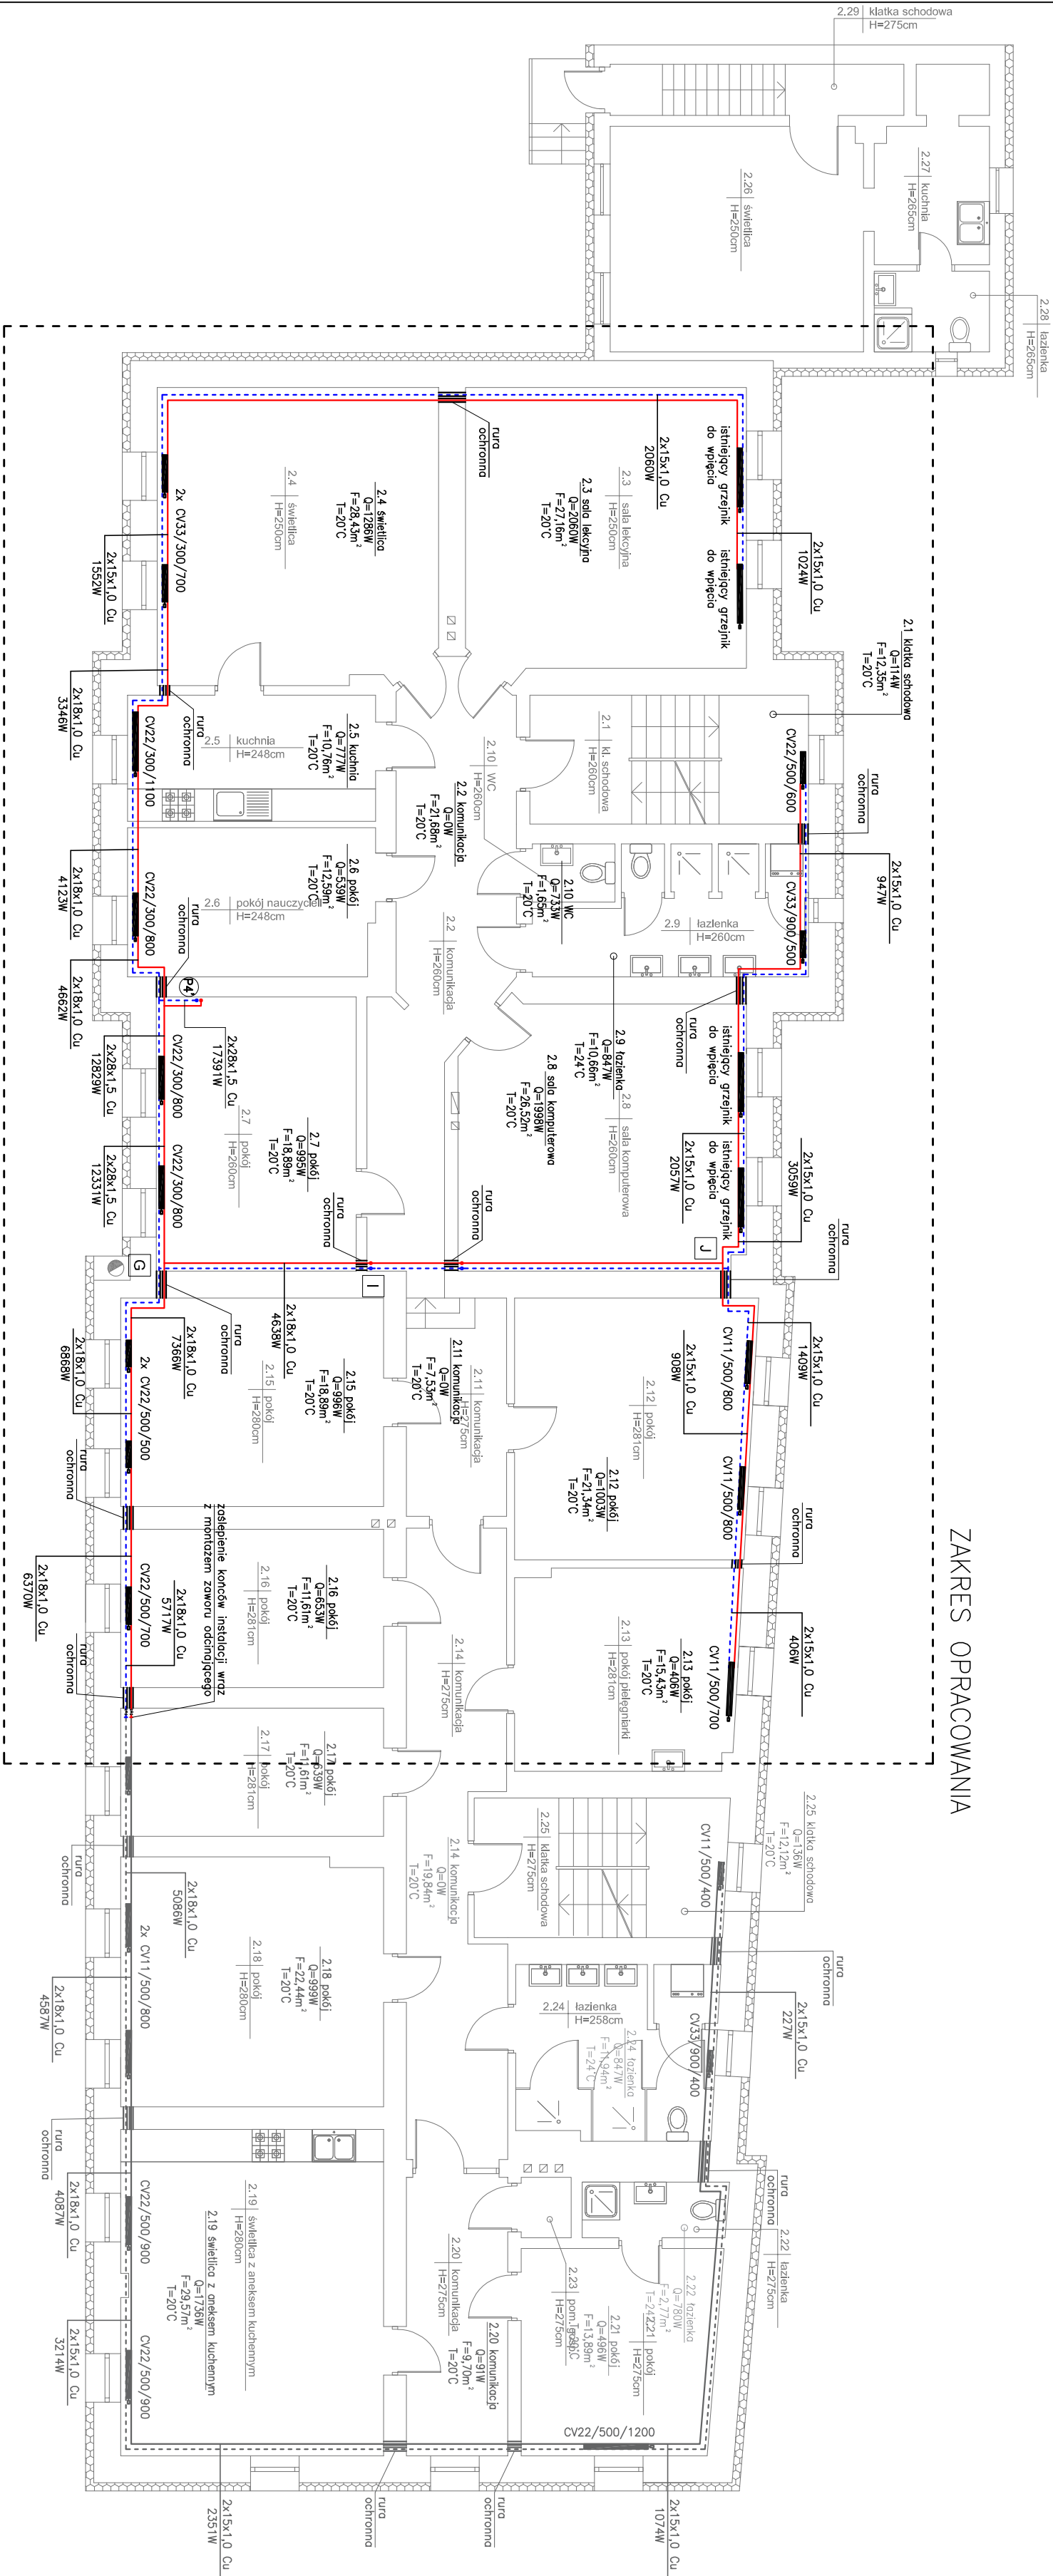

Uwaga:

- Instalację centralnego ogrzewania z rur miedzianych łączących zaciśkowo.
- Przeciśnią przewodów przez przegrody budowlane wykonane w ruchach osłonowych.
- Grzejniki montować min. 10cm nad podłogą.
- Na przewodzie powrotnym grzejników montować zawory odcinające
- Na każdym grzejniku montować zawór z głowicą termostatyczną,
- W najwyższych punktach instalacji zastosować automatyczny zawór odpowietrzający,
- U podstawy pionu montować zawory zastopowe
- Przewody instalacji centralnego ogrzewania prowadzić po ścianie, w posadzce lub w bieżącej ścianie;
- Przewody zasilające i powrotne należy zaizolować zgodnie z Dz. U. z 2022 poz. 1225

LEGENDA

dn 15x1,0

 $Q=649 \text{ W}$

Ⓟ

Piony instalacyjne

Grzejniki płytowy firmy Purmo typu Ventil Compact podłączenie od dołu z gwintem wewnętrznym G1/2", Grzejnik wyposażony w budowaną wkładkę zaworową z regulacją, wstępna firmy Oventrop.