SCHEMAT INSTALACJI C.O.

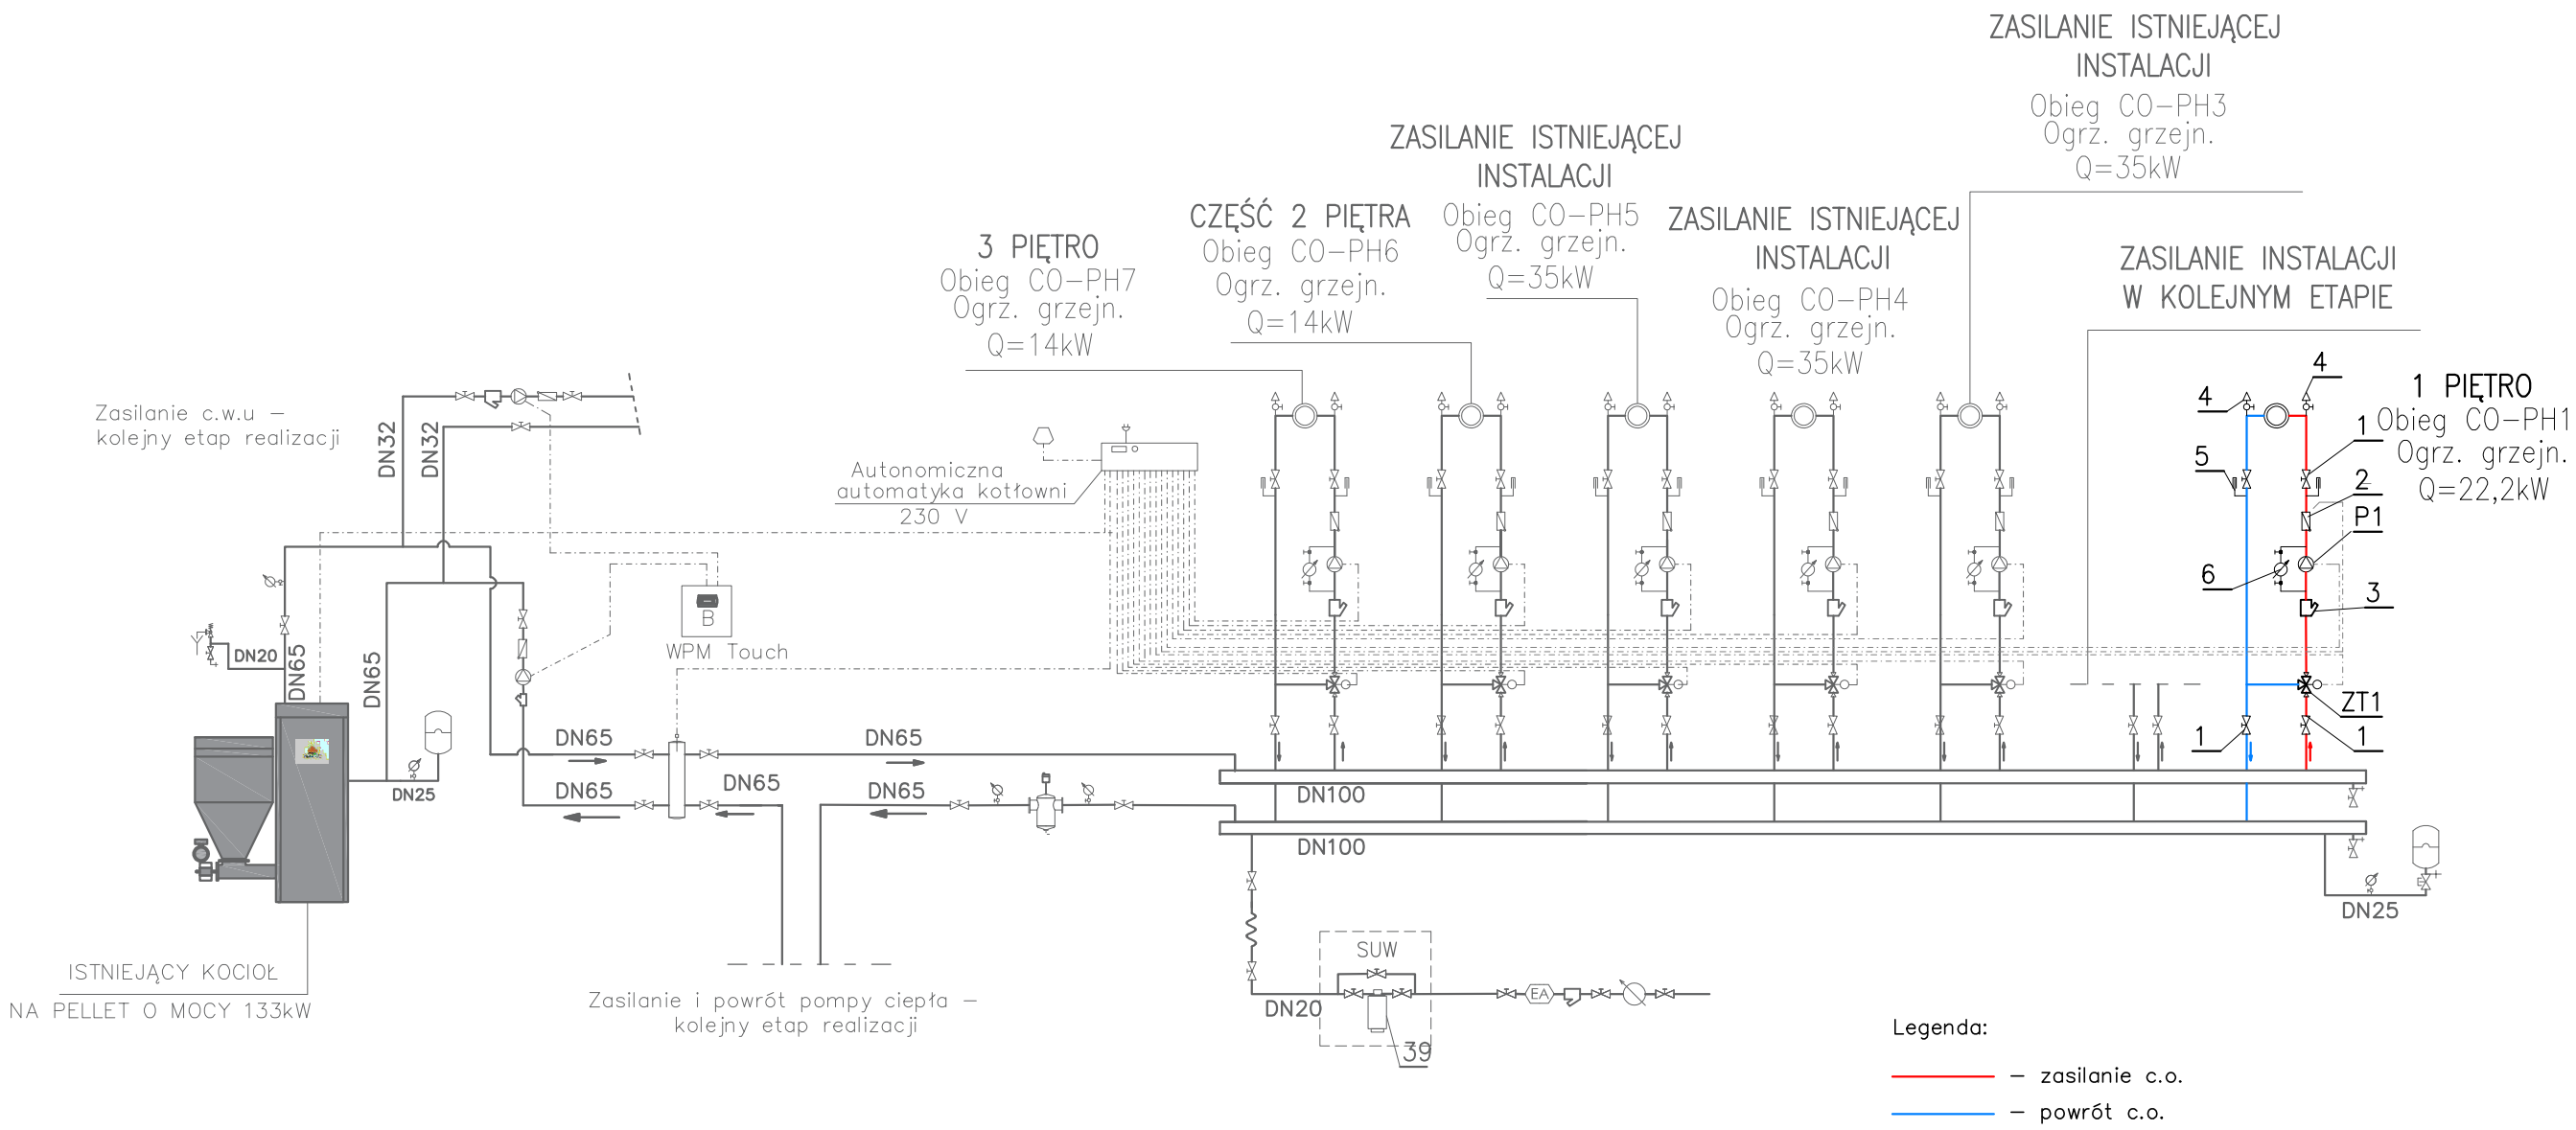

Legenda:

– zasilanie c.o.

– powrót c.o.

P1	–	Pompa obiegowa c.o. – obieg dla 1 piętra – V=0,785m3/h, H=22,6kPa
ZT1	–	Zawór trójdrogowy mieszający o śr. 25mm
1	–	Zawór odcinający DN25
2	–	Zawór zwrotny DN25
3	–	Filtr siatkowy DN25
4	–	Zawór odpowietrzający DN15
5	–	Termometr z zaworem odcinającym
6	–	Termomanometr z zaworem odcinającym