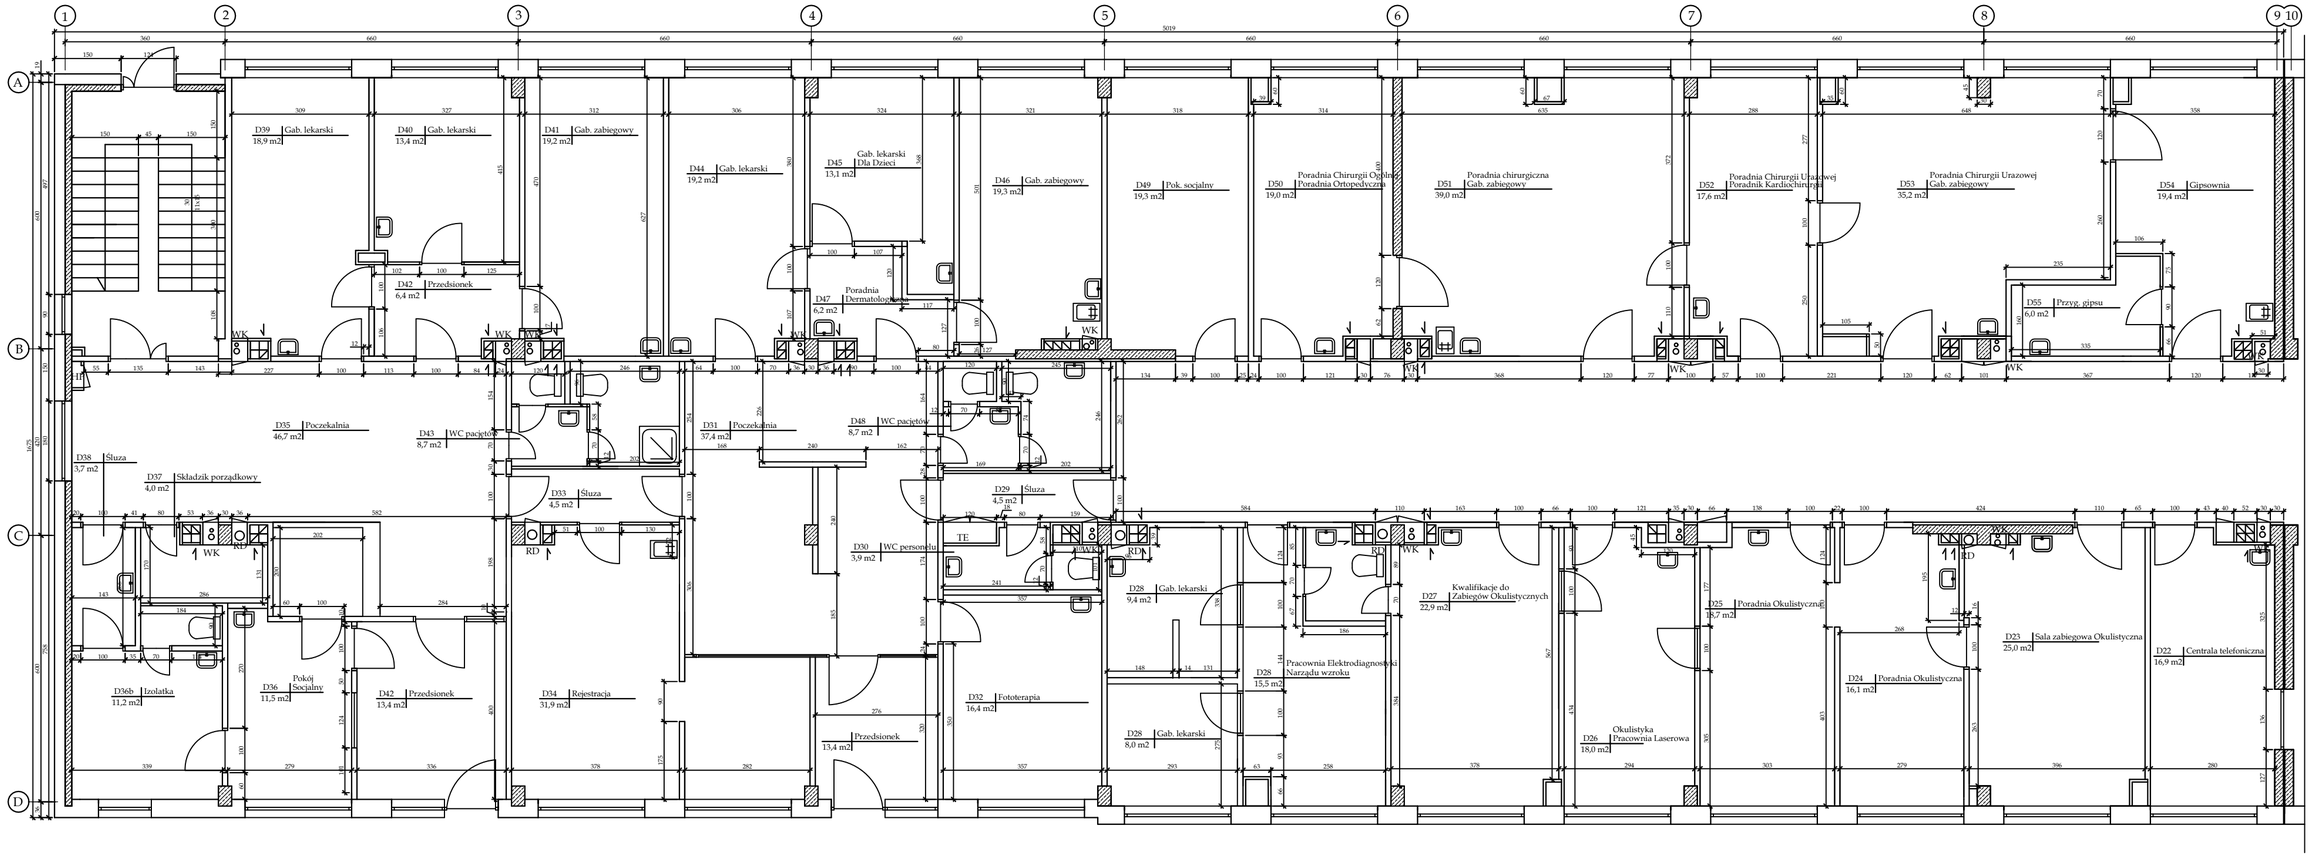

INWESTOR:	Wielospecjalistyczny Szpital Miejski im. Józefa Strusia z Zakładem Opiekuńczo Leczniczym. Samodzielny Publiczny Zakład Opieki Zdrowotnej z siedzibą w Poznaniu przy ul. Szwajcarskiej 3
DATA: 09 - 2024 r.	**SKALA:** 1:100
NAZWA RYSUNKU:	BUDYNEK D POZIOM 0 STR. LEWA