


Poziom porównawczy 65,00 m n.p.m.

Rzędna terenu projektowanego	75,22			
Rzędna dna kanału	72,92 73,05	75,05	74,95	75,40 74,52
Zagłębienie dna kanału [m]	2,30 2,17	1,68	1,27	0,96 0,96
Odległości [m]		16,36	15,45	23,23
Średnice, materiał	PVC SN8 160×4,7		PVC SN8 160×4,7	
Spadek	20 ‰		33 ‰	
Długość trasy [m]	0,00	16,36	31,81	55,05 57,7430

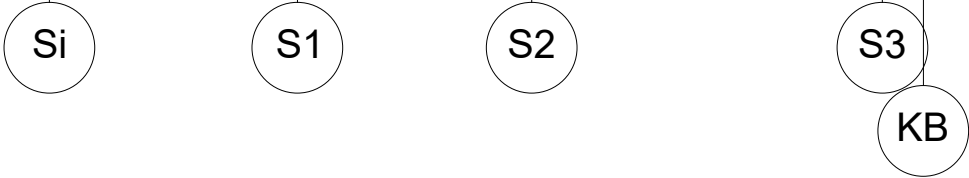

- UWAGA
- PRZED PRZYSTĄPIENIEM DO PRAC POTWIERDZIĆ RZĘDNE ISTNIEJĄCEJ INFRASTRUKTURY.
 - RURY UKŁADAĆ ZGODNIE Z WYTYCZNYMI PRODUCENTA JAKO NAJAZDOWE DO RUCHU CIĘŻKIEGO
 - RZĘDNE WŁAZÓW DOPASOWAĆ DO POZIOMU TERENU.

	BIURO PROJEKTÓW ARCHidea PROJEKTOWANIE I REALIZACJA INWESTYCJI, ul. Teatralna 46/1 tel.513099501, 66 - 400 Gorzów Wlkp.		
STADIUM	PROJEKT BUDOWLANY		
OBIEKT	REMONT MAGAZYNU ZARZĄDZANIA KRYZYSOWEGO		
ADRES	DZ 2498/94, UL. PIŁKARSKA 9, OBREB 6 SŁONECZNE, 66-400 GORZÓW WLKP		
INWESTOR	LUBUSKI URZĄD WOJEWÓDZKI, UL. JAGIELLONCZYKA 8, 66-400 GORZÓW WLKP		
BRANŻA	SANITARNA		NR RYS: S-4
TREŚĆ	PROFIL INSTALACJI KANALIZACJI SANITARNEJ		SKALA: 1:100/500
PROJEKTOWAŁ	mgr inż. Michał Kustoszc	ZAP/0243/PWOS/12 W spec. instalacyjnej, bez ograniczeń	
SPRAWDZIŁ	mgr inż. Katarzyna Kustoszc	LBS/0061/POOS/11 W spec. instalacyjnej, bez ograniczeń	
OPRACOWAŁ(A)	Sławomir Tyczyński		
DATA	2027-07-20		