



Poziom porównawczy 65,00 m n.p.m.

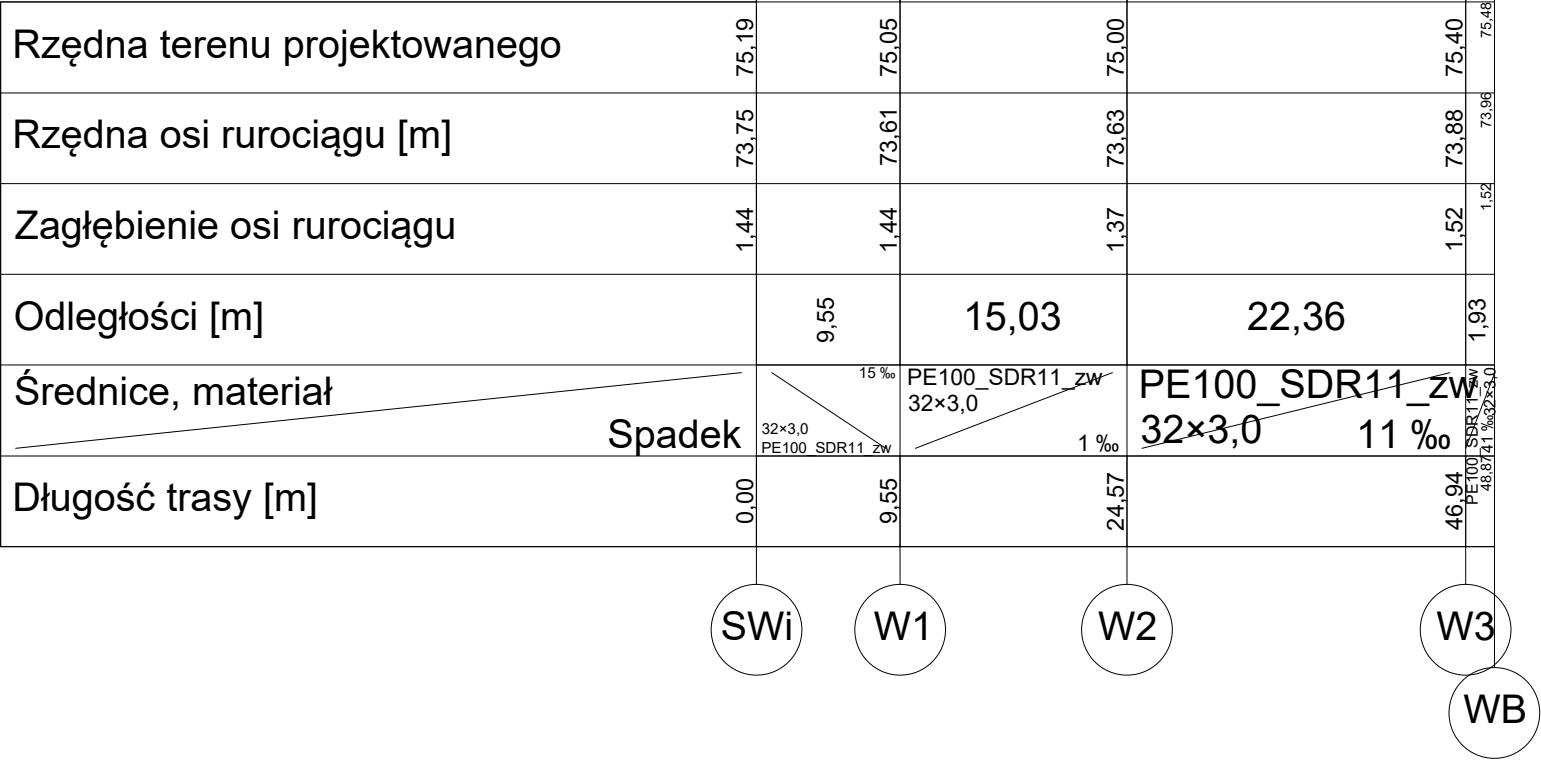

ISTN. WĘZŁ WODOMIERZOWY
W ISTN. STUDNI WODOMIERZOWEJ
DOPOSAŻYĆ W ZAWÓR ANTYSKAŻENIOWY <EA>

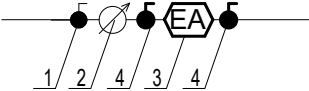

1. ISTN. ZAWÓR GŁÓWNY ODCINAJĄCY DN25
2. ISTN. WODOMIERZ SKRZYDEŁKOWY JEDNOSTRUMIENIOWY, DN20 (Q3 = 2,5 m3/h)
3. PROJEKTOWANY ZAWÓR ZWROTNY – ANTYSKAŻENIOWY (TYP EA251 FIRMY DANFOSS LUB ODPOWIEDNIK)
4. PROJEKTOWANE NOWE ZAWORY ODCINAJĄCE

ZALECA SIĘ DOPOSAŻYĆ ISTNIEJĄCĄ STUDNIĘ W ZAMKNIĘCIE DO WŁAZU
ORAZ DOCIEPLIĆ WŁAZ I UMIEŚCIĆ W NIM KOMINEK WENTYLACYJNY

UWAGA
PRZED PRZYSTĄPIENIEM DO PRAC POTWIERDZIĆ RZĘDNE ISTNIEJĄCEJ INFRASTRUKTURY.



BIURO PROJEKTÓW ARCHIDEA PROJEKTOWANIE I REALIZACJA INWESTYCJI,
ul. Teatralna 46/1 tel.513099501, 66 - 400 Gorzów Wlkp.

STADIUM	PROJEKT BUDOWLANY		
OBIEKT	REMONT MAGAZYNU ZARZĄDZANIA KRYZYSOWEGO		
ADRES	DZ 2498/94, UL. PIŁKARSKA 9, OBRĘB 6 SŁONECZNE, 66-400 GORZÓW WLKP		
INWESTOR	LUBUSKI URZĄD WOJEWÓDZKI, UL. JAGIELLONCZYKA 8, 66-400 GORZÓW WLKP		
BRANŻA	SANITARNA	NR RYS:	S-5
TREŚĆ	PROFIL INSTALACJI WODY	SKALA:	1:100/500
PROJEKTOWAŁ	mgr inż. Michał Kustoszczyk	ZAP/0243/PWOS/12	
SPRAWDZIŁ	mgr inż. Katarzyna Kustoszczyk	LBS/0061/POOS/11	
OPRACOWAŁ(A)	Sławomir Tyczyński		
DATA	2027-07-20		