


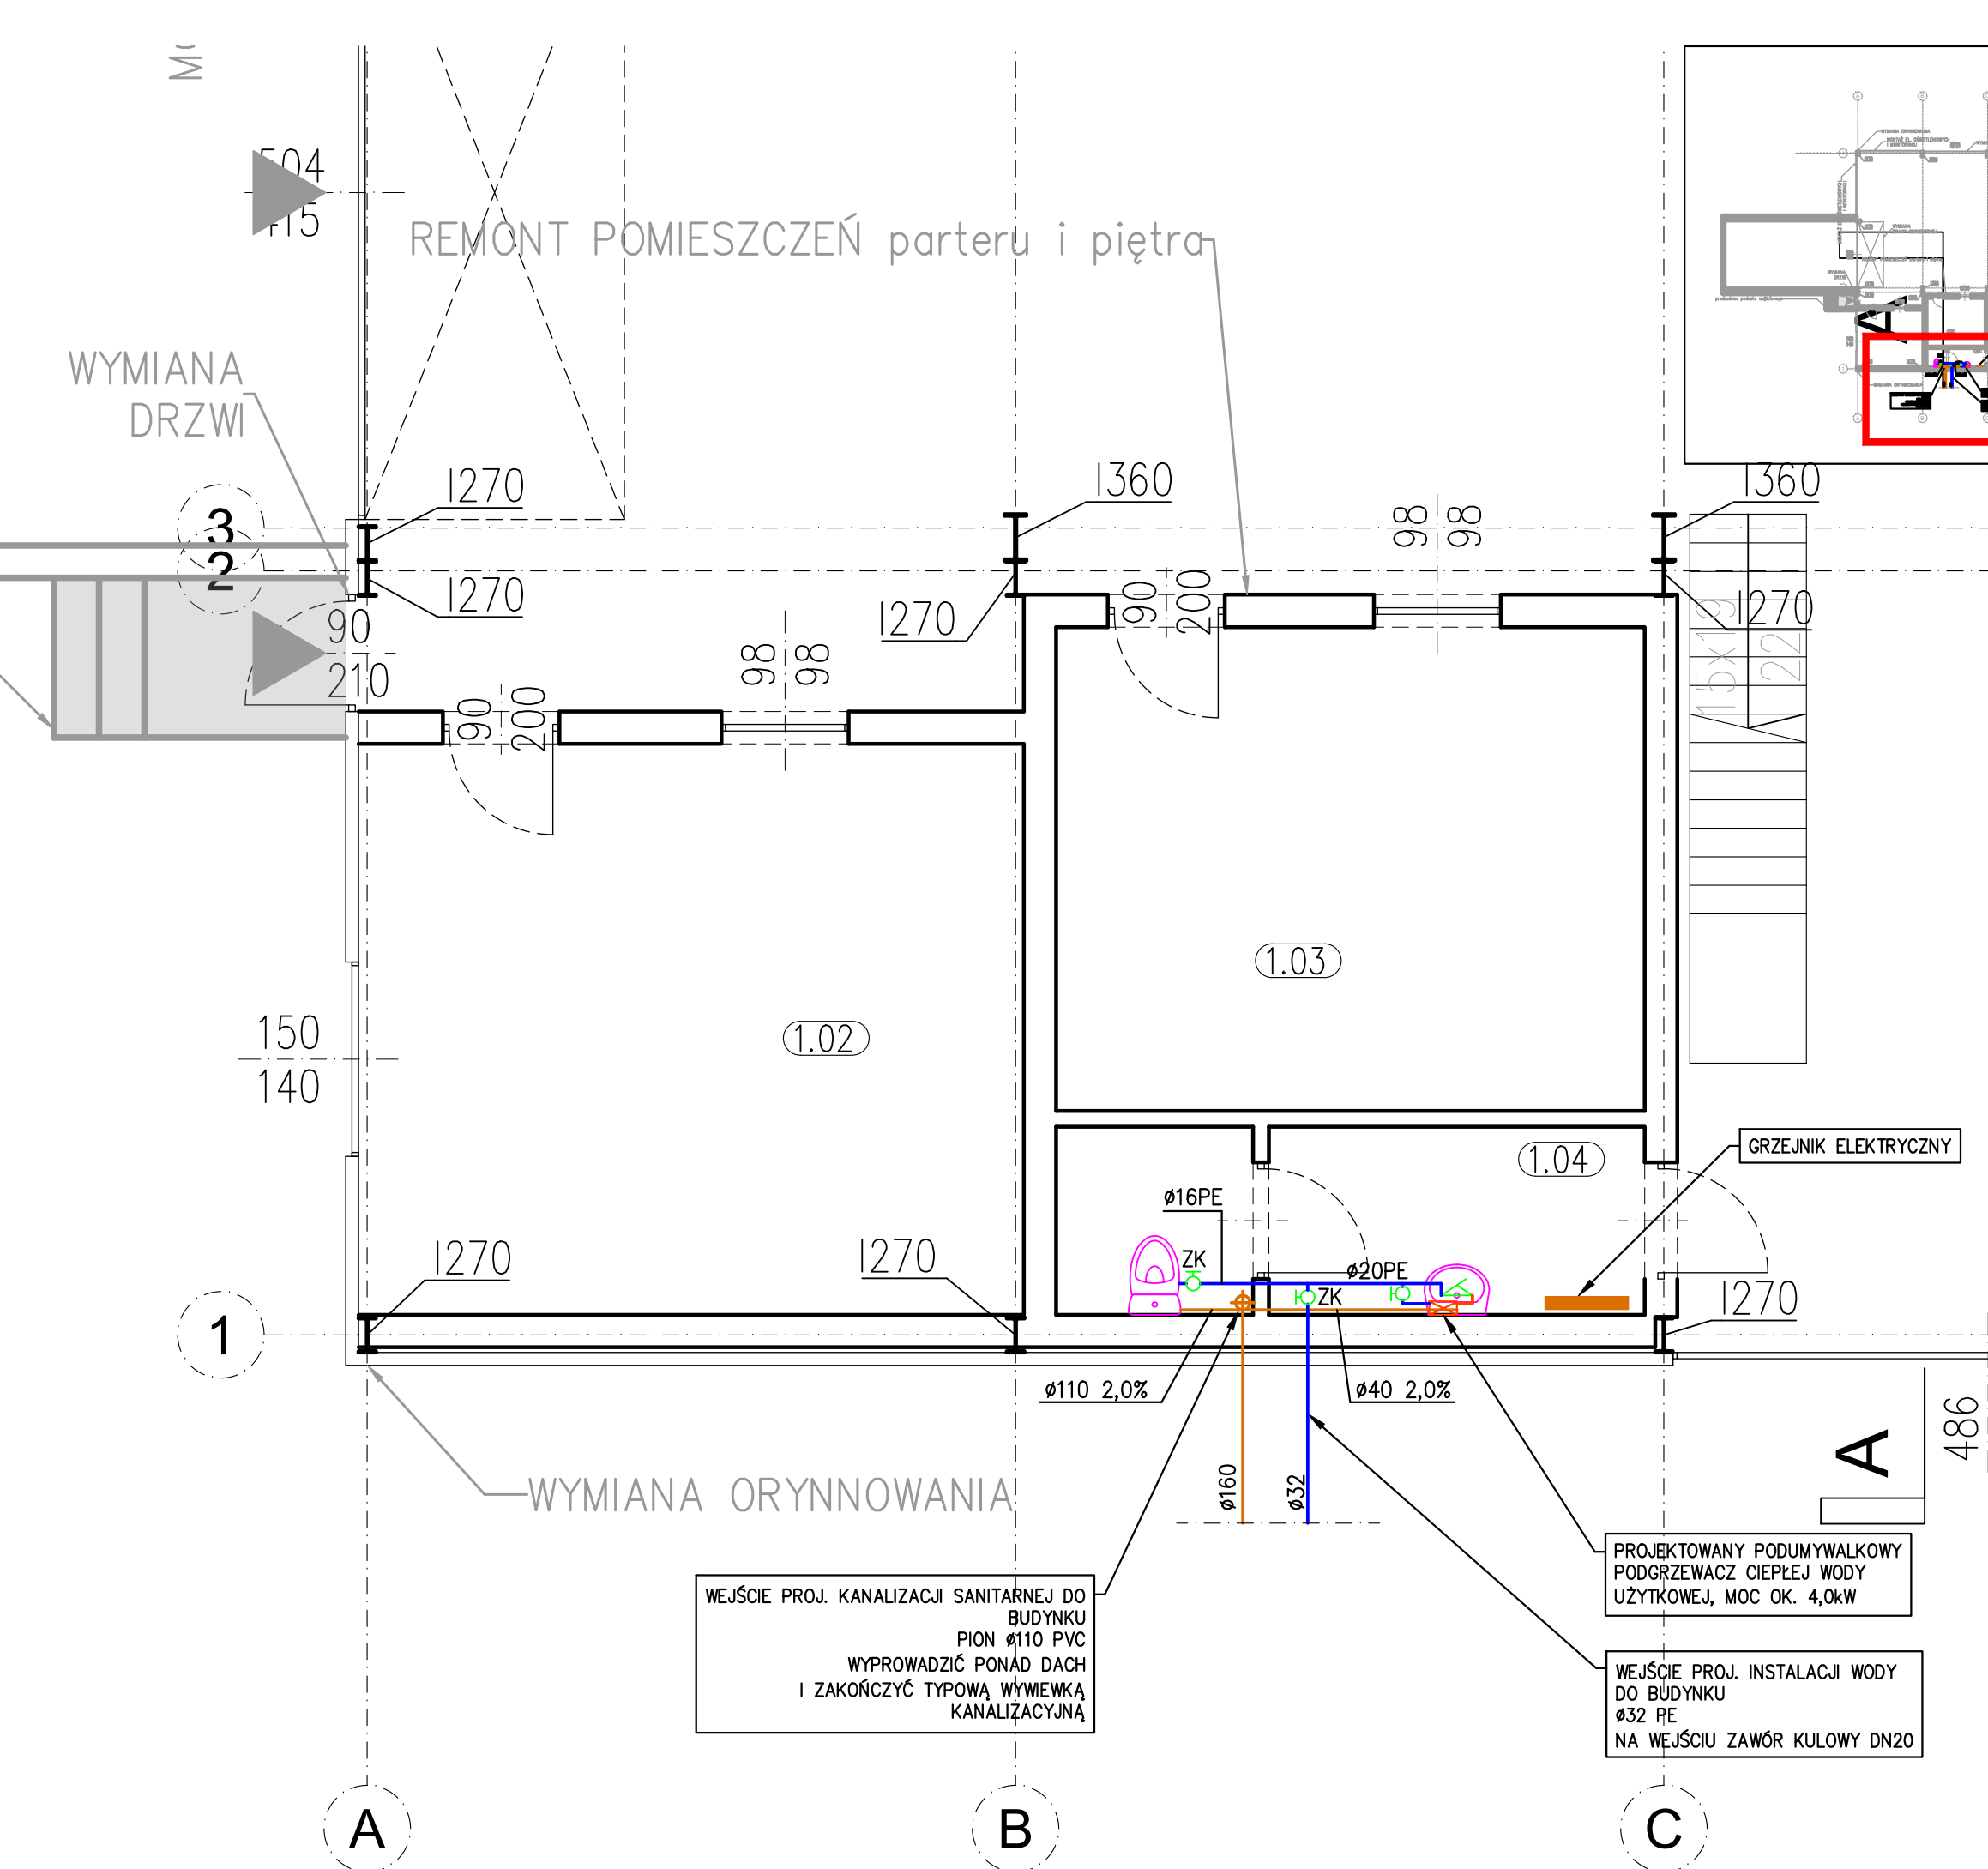

- OZNACZENIA
- WODA ZIMNA – RURY PE
 - CIEPŁA WODA UŻYTKOWA – RURY PE
 - KANALIZACJA SANITARNA – RURY PVC
 - ZK ZAWÓR KULOWY DN15
- UWAGA
- ISTNIEJĄCE INSTALACJE WOD-KAN DO USUNIĘCIA
 - ISTNIEJĄCE PRZEBORY DO POZOSTAWIENIA – UMYWALKA + WC
 - BATERIA UMYWALKOWA DO WYMIANY
 - WEJŚCIE DO BUDYNKU WYKONAĆ PO ODKRYWCE FUNDAMENTÓW, SPOSÓB WYKONANIA DOPASOWAĆ DO ISTN. FUNDAMENTÓW, SKONSULTOWAĆ Z KONSTRUKTOREM, PRZESTRZEGAĆ MIN. GŁĘBOKOŚCI PRZYKRYCIA INSTALACJI, STOSOWAĆ RURY OSŁONOWE
 - INSTALACJE WOD-KAN WEWNĄTRZ PROWADZIĆ W BRUdach LUB NAŚCIENNIE

ARCHIDEA BIURO PROJEKTÓW ARCHidea PROJEKTOWANIE I REALIZACJA INWESTYCJI, ul. Teatralna 46/1 tel.513099501, 66 - 400 Gorzów Wlkp.			
STADIUM	PROJEKT BUDOWLANY		
OBIEKT	REMONT MAGAZYNU ZARZĄDZANIA KRYZYSOWEGO		
ADRES	DZ 2498/94, UL. PIŁKARSKA 9, OBREB 6 SŁONECZNE, 66-400 GORZÓW WLKP		
INWESTOR	LUBUSKI URZĄD WOJEWÓDZKI, UL. JAGIELLOŃCZYKA 8, 66-400 GORZÓW WLKP		
BRANŻA	SANITARNA	NR RYS:	S-6
TREŚĆ	RZUT PRZYZIEMIA - INSTALACJE WOD - KAN	SKALA:	1:50
PROJEKTOWAŁ	mgr inż. Michał Kustos	ZAP/0243/PWOS/12 W spec. instalacyjnej, bez ograniczeń	
SPRAWDZIŁ	mgr inż. Katarzyna Kustos	LBS/0061/POOS/11 W spec. instalacyjnej, bez ograniczeń	
OPRACOWAŁ(A)	Sławomir Tyczyński		
DATA	2027-07-20		