


Punkt Poboru Krwi w Sokółce przy ul. Kolejowej

Projekt wyposażenia meblowego

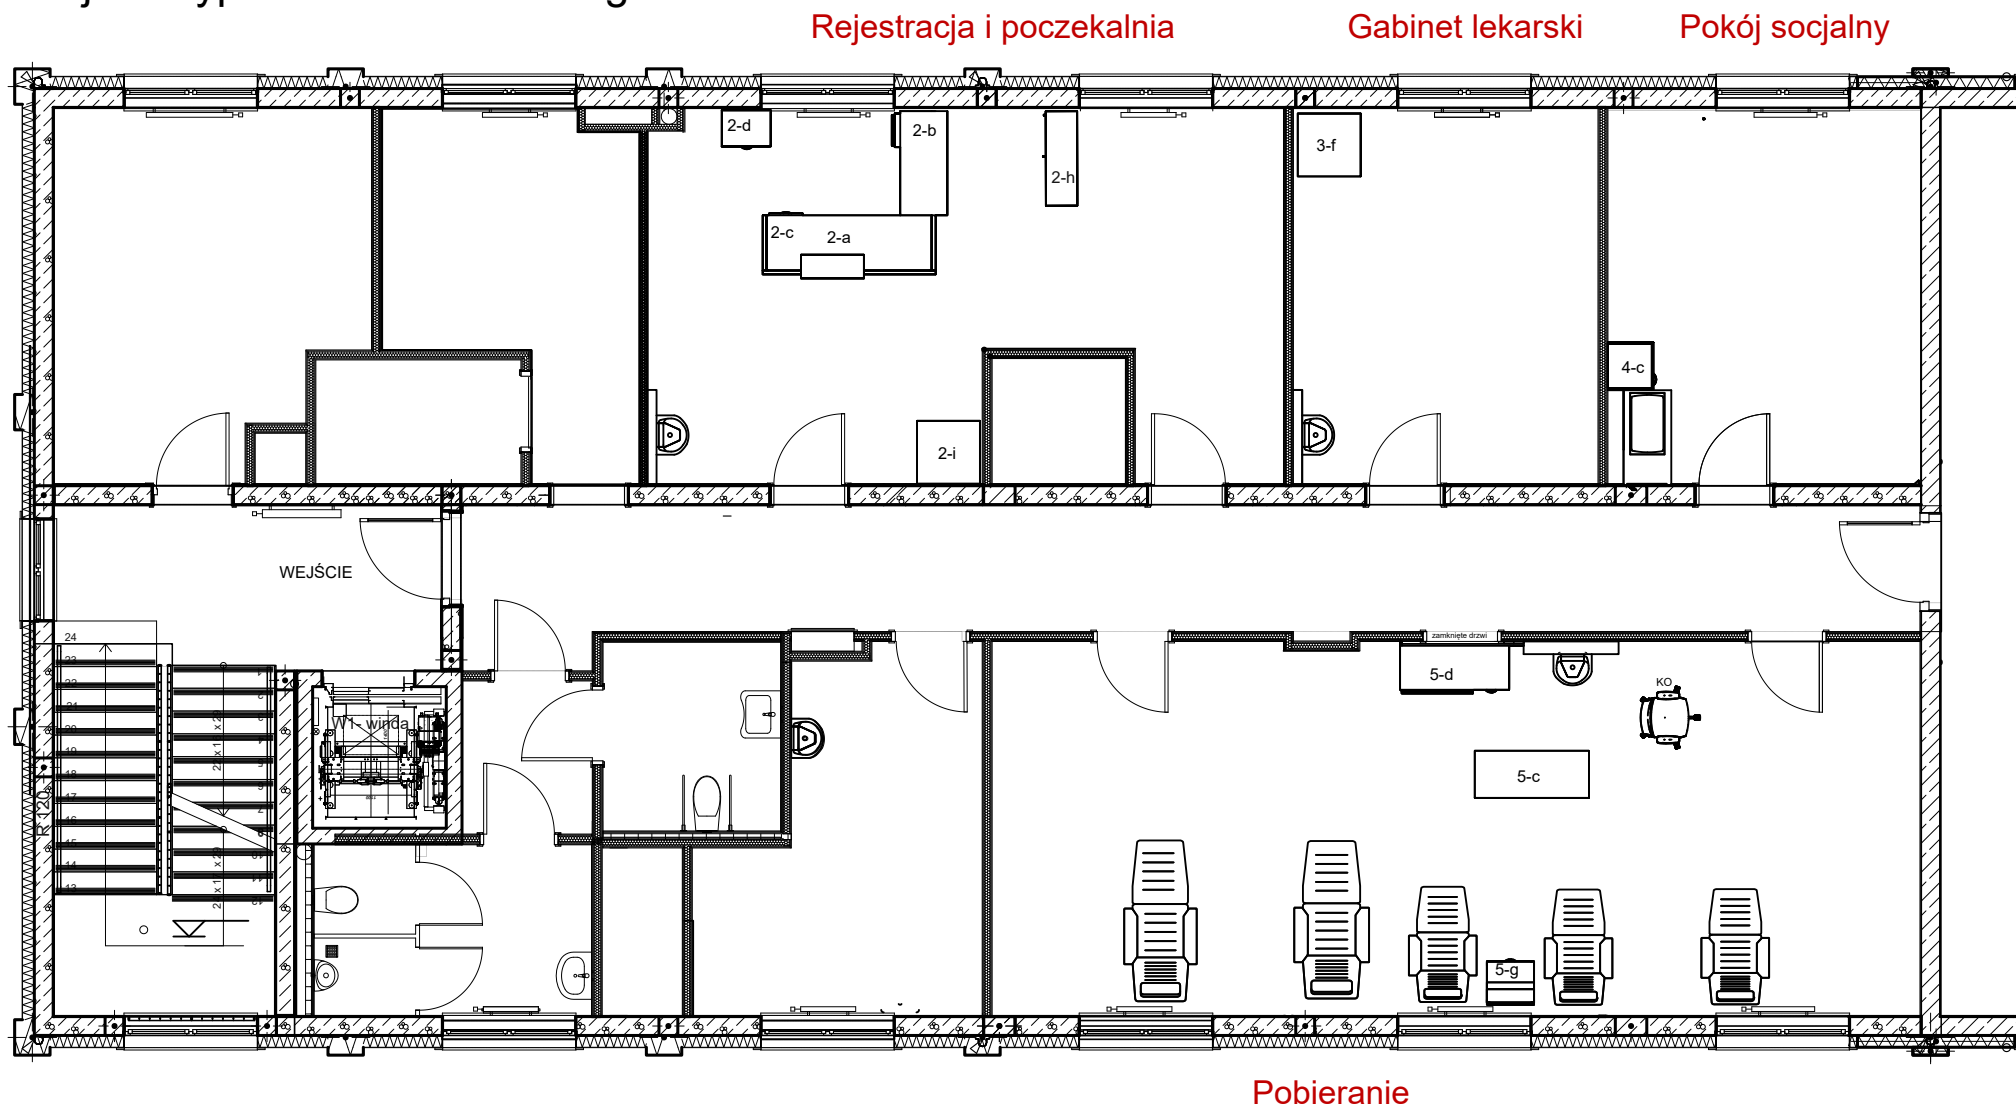

Data
Projektant
Skala

Tel:
Faks: