

Arkusz nr 4

MAPA DO CELÓW PROJEKTOWYCH

Oznaczenie kancelaryjne zgłoszenia pracy geodezyjnej

PODGIK.6640.1.4499.2023

Miejscowość

Wieliszew, Wieliszew PGR

Jednostka ewidencyjna

identyfikator

140805 2

nazwa

Wieliszew

Obręb ewidencyjny

identyfikator

140805 2.0016.0017

nazwa

Wieliszew, Wieliszew PGR

Skala mapy

1:500

Nazwa układu

prostokątnych płaskich

PUWG 2000 strefa 7

współrzędnych

wysokości

PL-EVRF2007-NH

Oznaczenie granic obszaru, który był przedmiotem aktualizacji

Służeńności gruntowe mające wpływ na zagospodarowanie gruntów zlokalizowanych w granicach projektowanej inwestycji

Mapa została wykonana bez ustalania służeńności gruntowych

Kontur użytku gruntowego, który nie jest ujawniony w bazie danych ewidencji gruntów i budynków

Nie wyklucza się istnienia w terenie innych, nie wykazanych na niniejszej mapie urządzeń podziemnych, które nie były przedmiotem inwentaryzacji.

Poświadczam, że niniejszy dokument został opracowany w wyniku prac geodezyjnych i kartograficznych, których rezultaty zawiera operat techniczny pozytywnie zweryfikowany. Jednocześnie informuję, że jestem świadomy odpowiedzialności karnej za złożenie fałszywego oświadczenia.

Organ służby geodezyjnej, który otrzymał zgłoszenie

Starosta Legionowski

Data sporządzenia oraz numer dokumentu

2025-01-10

zawierającego wynik pozytywnej weryfikacji

PODGIK.6640.1.4499.2023 3

"ZENIT"

SLUGI GEODEZYJNE I PROJEKTOWE

Mariusz Krawczyk

75-119 Legionowo ul. gen. Buławy 20A

NIP: 773-118-52-71; Regon: 016384471

tel: 601 045 616

Wykonawca prac geodezyjnych

2025-01-10

Kierownik prac geodezyjnych

Usytuowanie stałego przewodu

linia kablowa SN kabel teletechniczny, stacje transformatorowe, słupy linii napowietrznej SN, linia kablowa NN, złącza kablowe NN, oświetlenie drogowe

odc. 1 - 396

wkreślono do realizacji. Przed rozpoczęciem robót należy zapewnić wytyczenie, a następnie dokonanie pomiarów powykonawczych trasy przewodów.

inż. Mariusz Krawczyk
Nr upr. 19386


STAROSTA LEGIONOWSKI

2025-02-05

INSPEKTOR

Rafał Kiliński

2025-02-05

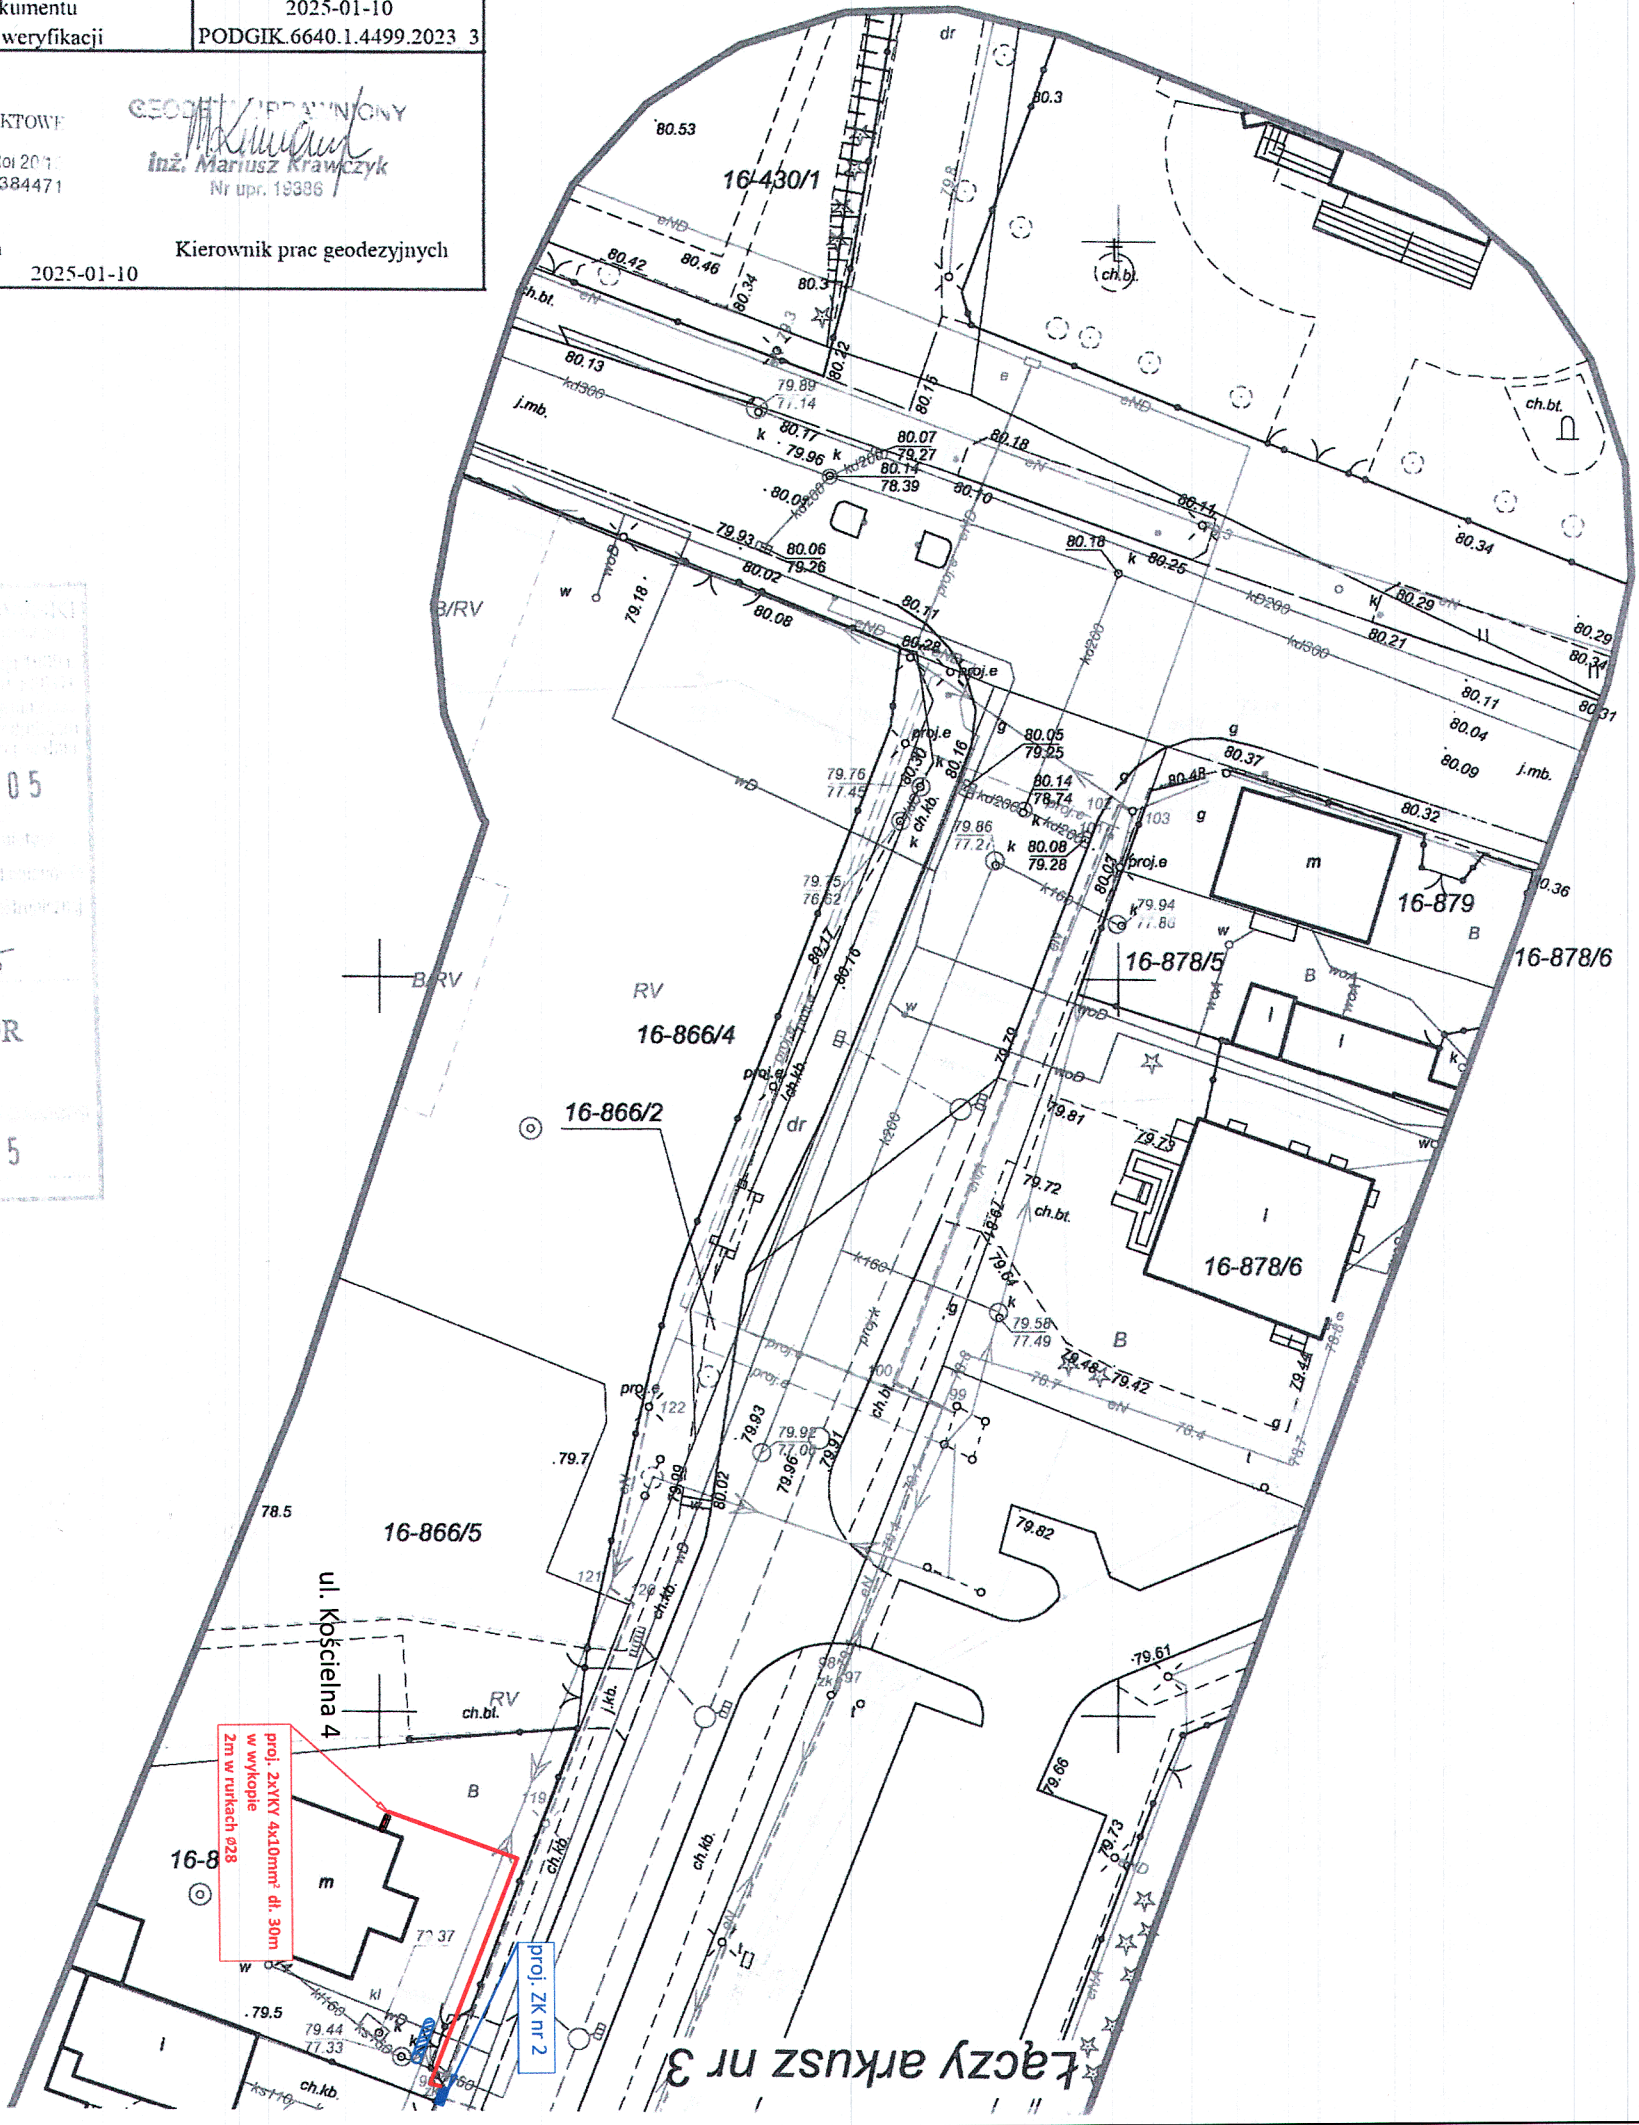

Investor	Gmina Wieliszew ul. K.K. Baczyńskiego 1 05-135 Wieliszew
Adres	Wieliszew ul. Kościelna
Nazwa inwestycji	Projekt techniczny budowy wewnętrznych linii zasilających
Nazwa rysunku	Plan zagospodarowania terenu
Projektant	WIPROJEKT JEDRZEJEWICZ
Wieloletni projektant	Wieloletni projektant
upr. bud. nr 590/94 w spec. instalacyjno-inżynierijnej	
Data	03.04.2025 r.
Skala	1:500
Nr rys.	1

LEGENDA	
	linia kablowa w.l.z. VKY 4x10mm ²
	istniejące instalacje w.l.z.
	proj. rury przepustowe AROT SMS 75
	proj. przewidywany AROT Ø 110
	proj. złącze kablowe objęte osobnym opracowaniem

Kable układać wg PN-76/E-05125, N SEP-E-004

Przed zasypaniem kabla sprawdzić prawidłowość zabezpieczeń w miejscach jego ewentualnych kolizji z innym urządzeniami podziemnymi.

W miejscu kolizji z istniejącą infrastrukturą podziemną oraz pod wiadukami linie kablową układać w przepustach kablowych SMS i DVK Ø75.

Wytyczenie i inwentaryzację wykonanej linii kablowej należy zlecić uprawnionemu geodecie.