


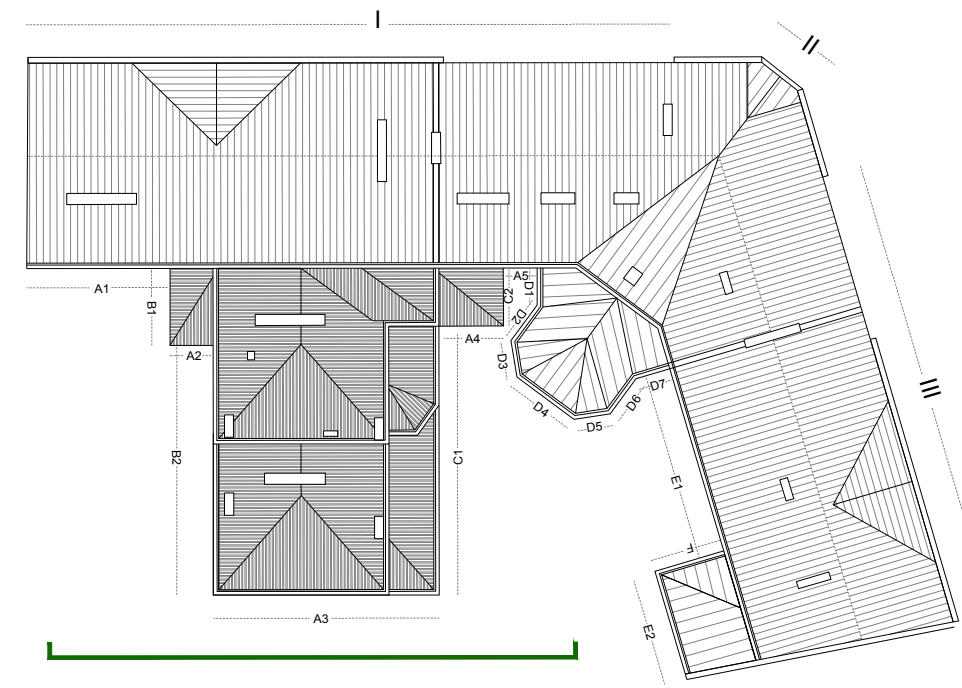

SCHEMAT



UWAGA:
Remont konserwatorskiej elewacji nie przewiduje wprowadzenia elementów projektowanych a jedynie konserwację lub wymianę elementów istniejących.

Kolorystyka elewacji zostanie uzgodniona komisyjnie z Konserwatorem Zabytków.

Investor: Gmina Miejska Kraków Zespół Szkół Ekonomicznych w Krakowie ul. Kapucyńska 2 31-113 Kraków	
Wykonawca: IMPENSA Estimate Sp. z o. o. ul. Pękowicka 21/5 32-087 Zielonki	
Tytuł opracowania: REMONT KONSERWATORSKIEJ ELEWACJI DAWNEJ AKADEMII HANDLOWEJ - OBECNIE ZESPÓŁ SZKÓŁ EKONOMICZNYCH NR 1 PRZY ULICY KAPUCYŃSKIEJ 2 W KRAKOWIE (FRONTOWYCH I PODWÓRZOWYCH)	
PROJ. ARCHITEKTONICZNO-BUDOWLANY	
Branża: ARCHITEKTURA	
Nazwa rysunku: ELEWACJA OD PODWÓRZA	
Projektant: mgr inż. arch. Inga Olszańska Specjalność: architektoniczna Nr uprawnień: W/8/2008	
Sprawdzający: mgr inż. arch. Tomasz Ziobroń Specjalność: architektoniczna Nr uprawnień: MPOIA/0039/2007	
Opracowanie: ELEWACJA A - projekt	
Nr rysunku: ZSZ_PAB_500	Skala: 1:50
Data opracowania: Październik 2024	Rewizja: