


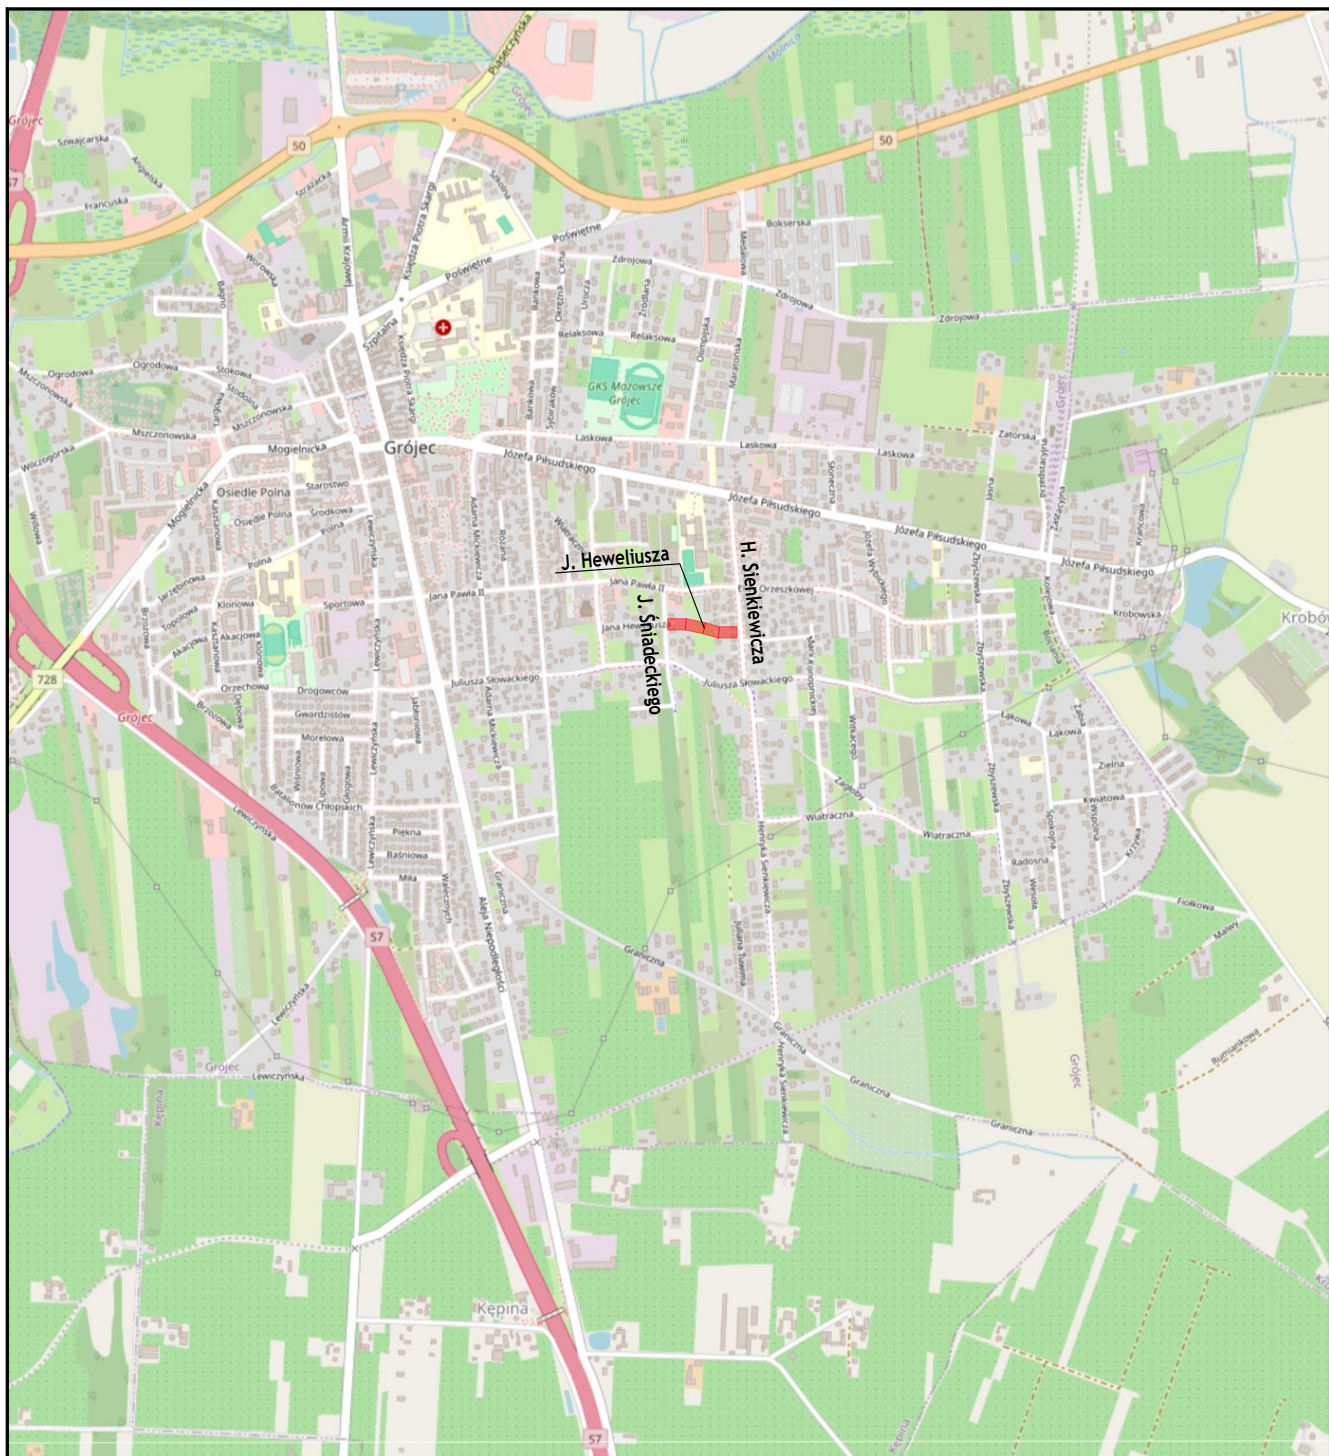

LEGENDA

— - zakres inwestycji

JEDNOSTKA PROJEKTOWA



BIURO INŻYNIERSKIE
Łukasz Widalski

ul. Truskawkowa 5, Szczesna, 05-600 Grójec
tel. 512 425 611, email: biuroinzynierskie@op.pl
www.bilw.pl

NAZWA OBIEKTU BUDOWLANEGO

BUDOWA DROGI GMINNEJ - ULICY HEWELIUSZA W GRÓJCIE

INWESTOR

Burmistrz Gminy i Miasta Grójec
ul. Józefa Piłsudskiego 47, 05-600 Grójec

BRANŻA

TOM I - PZT

FAZA PROJEKTU

Projekt budowlany

PROJEKTOWAŁ

mgr inż. Łukasz Widalski

NUMER UPRAWNIEN
MAZ/0143/POOD/12
w specjal. drogowej

PODPIS

TYTUŁ RYSUNKU

Plan orientacyjny

DATA

06.2025

SKALA

1:20 000

ARKUSZ

1/1

NUMER RYSUNKU

01