


Przekrój A-A
ul. J. Heweliusza

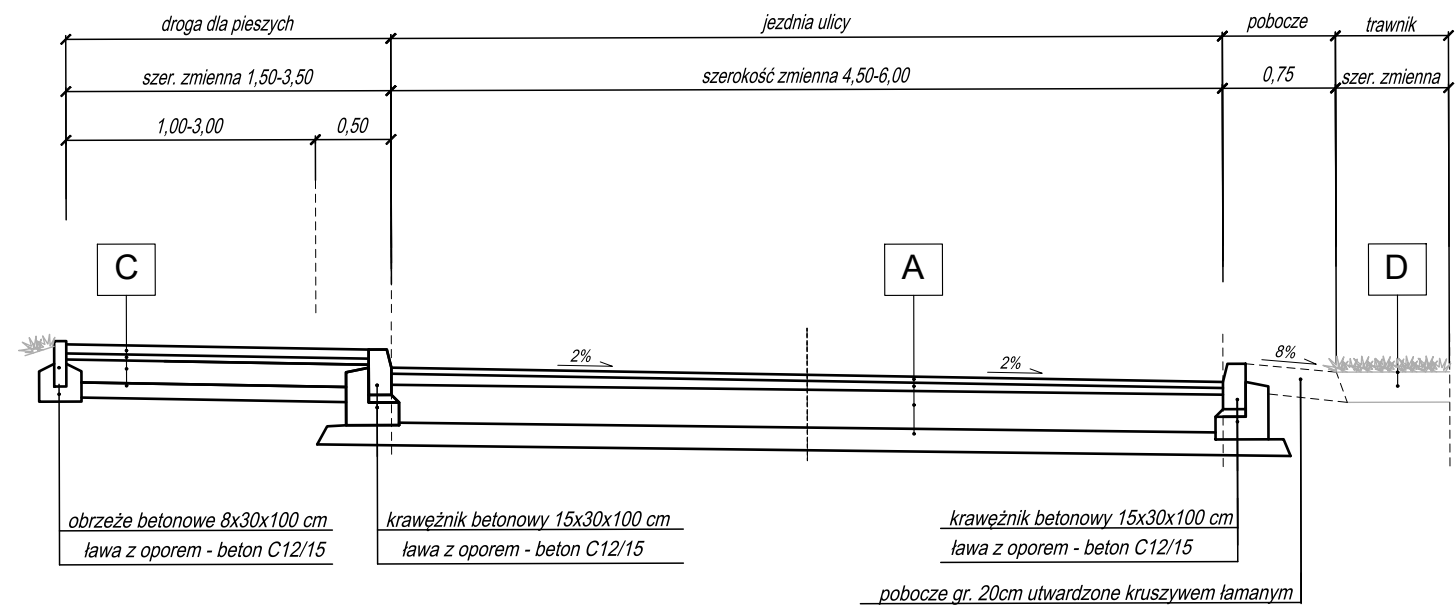

KONSTRUKCJE NAWIERZCHNI:

A	JEZDNIA
4cm	Warstwa ścieralna z AC 11 S
8cm	Warstwa wiążąca z AC 16 W
20cm	Podbudowa zasadnicza z mieszanki niezwiązanej C90/3 o uziarnieniu 0/31,5, na na powierzchni E ₂ ≥160 MPa
15cm	Podbudowa pomocnicza z mieszanki związanej cementem C1,5/2, na powierzchni E ₂ ≥100 MPa

B	ZJAZDY
8cm	Warstwa ścieralna z kostki betonowej 20x10 koloru ciemnoszarego
3cm	Podsypka cementowo-piaskowa 1:4
20cm	Podbudowa zasadnicza z mieszanki związanej cementem C5/6
15cm	W-wa mrozochronna z mieszanki związanej cementem C1,5/2, na powierzchni E ₂ ≥100MPa

C	DROGA DLA PIESZYCH
8cm	Warstwa ścieralna z kostki betonowej (kolor żółty)
3cm	Podsypka cementowo-piaskowa 1:4
15cm	Podbudowa z mieszanki niezwiązanej C90/3 o uziarnieniu 0/31,5
10cm	W-wa mrozochronna z mieszanki związanej cementem C1,5/2, na powierzchni E ₂ ≥80 MPa

D	TRAWNIK
15cm	Trawniki na warstwie humusu
-	Oczyszczony i zagęszczony grunt rodzimy lub nasypowy

JEDNOSTKA PROJEKTOWA

BIURO INŻYNIERSKIE

Lukasz Widalski

ul. Truskawkowa 5, Szczęsna, 05-600 Grójec

tel. 512 425 611, email: biuroinzynierskie@op.pl

www.bilw.pl

NAZWA OBIEKTU BUDOWLANEGO

BUDOWA DROGI GMINNEJ - ULICY HEWELIUSZA W GRÓJCIE

INWESTOR

Burmistrz Gminy i Miasta Grójec

ul. Józefa Piłsudskiego 47, 05-600 Grójec

BRANŻA

TOM II - PAB

FAZA PROJEKTU

Projekt budowlany

PROJEKTANT BRANŻY DROGOWEJ

mgr inż. Łukasz Widalski

NUMER UPRAWNIENIA

MAZ/0143/POOD/12

w specjal.drogowej

PODPIS

SPRAWDZAJĄCY BRANŻY DROGOWEJ

mgr inż. Michał Borych

NUMER UPRAWNIENIA

MAZ/0393/POOD/11

w specjal.drogowej

PODPIS

TYTUŁ RYSUNKU

Przekrój poprzeczny typowy

DATA

06.2025

SKALA

1:50

ARKUSZ

1/1

NUMER RYSUNKU

03