


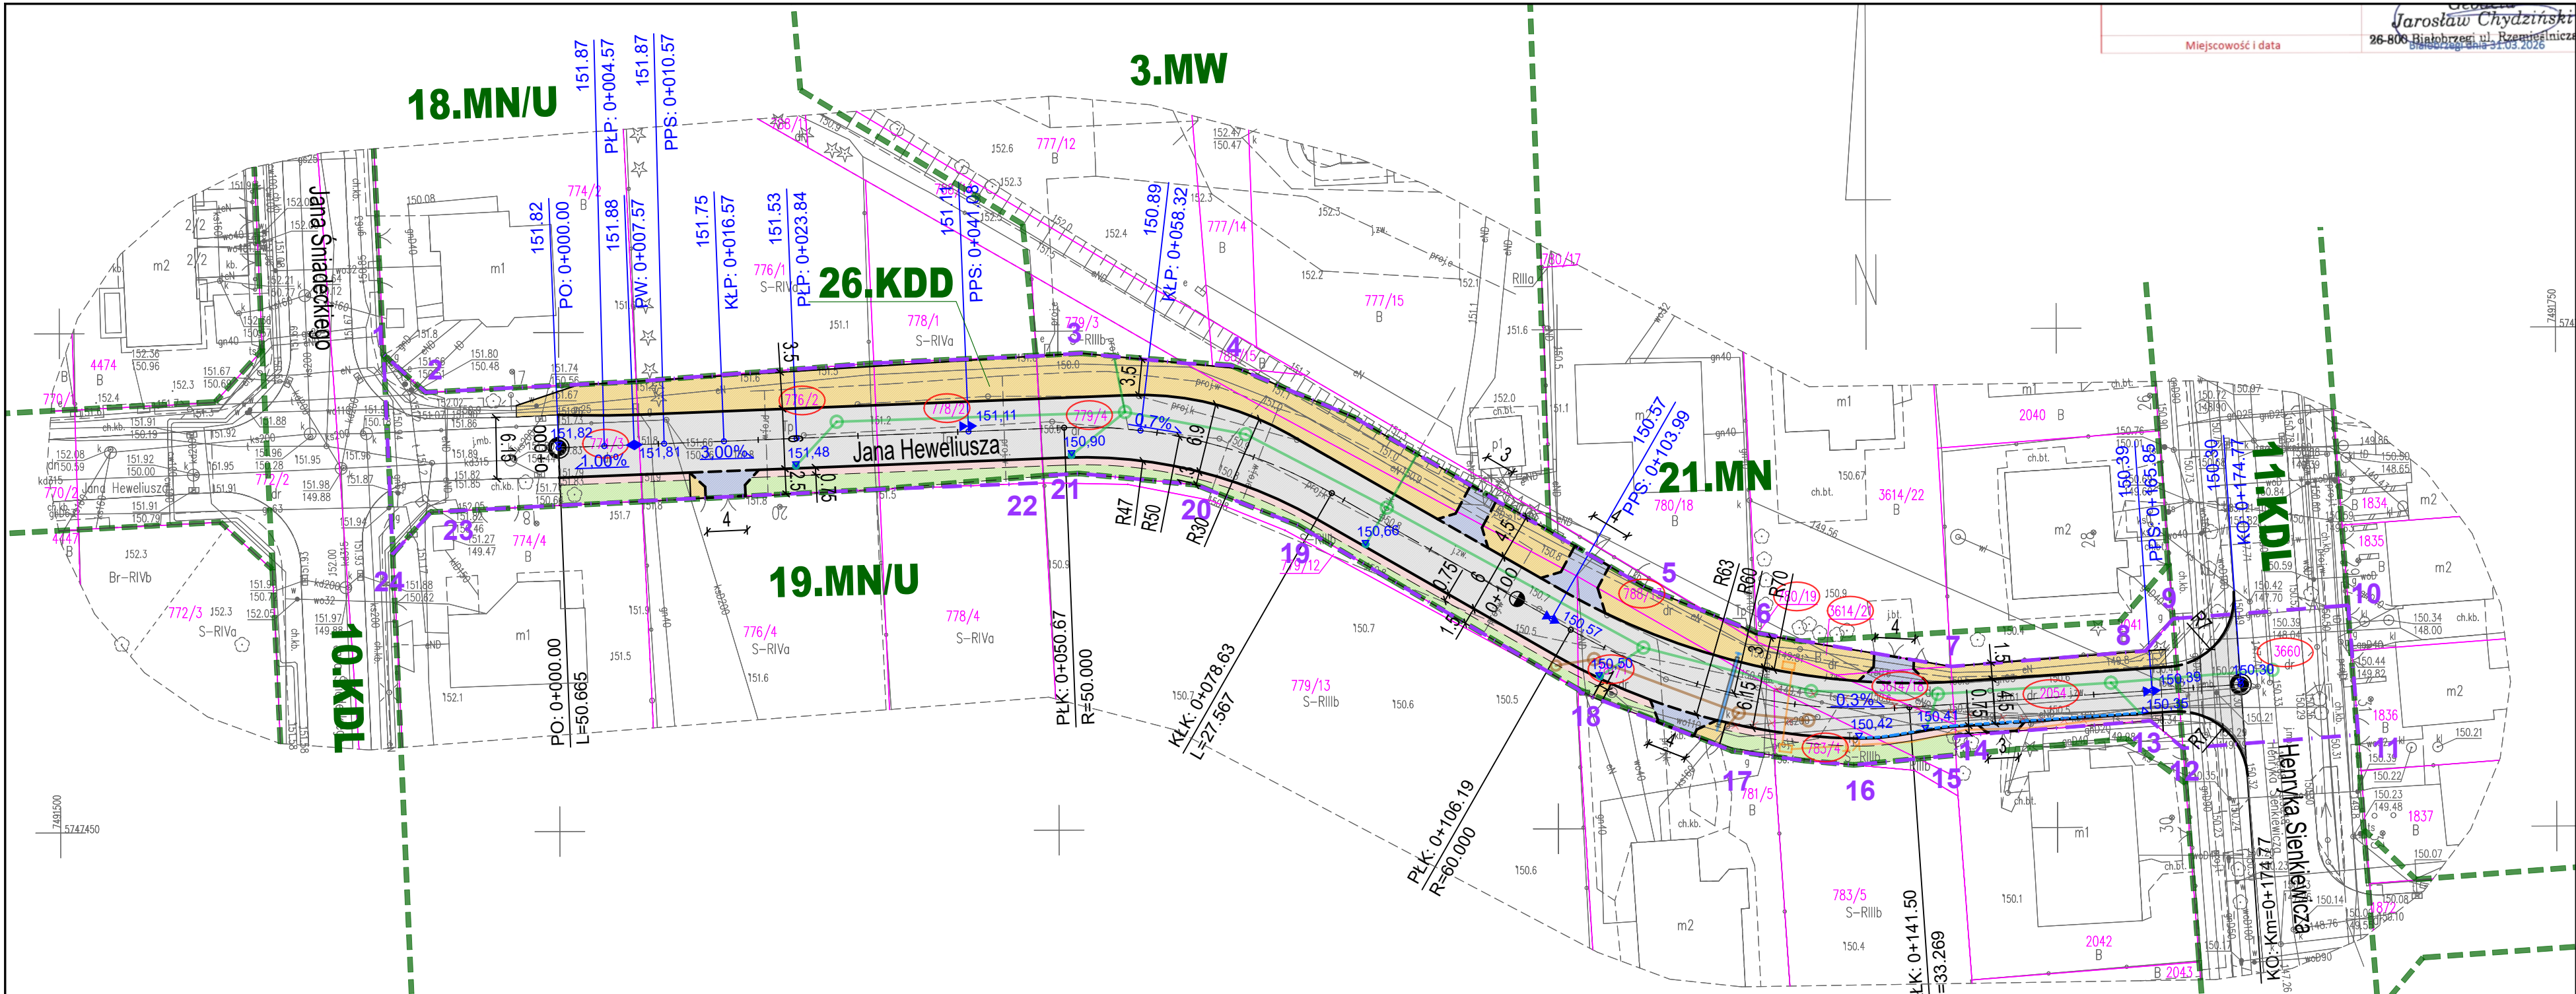

LEGENDA

- 1 - - 24 GRANICA OPRACOWANIA
- 776/2 NUMERY DZIAŁEK EWIDENCYJNYCH OBJĘTYCH ZAKRESEM OPRACOWANIA
- LINIE ROZGRANICZAJĄCE WG MPZP
- GRANICE DZIAŁEK EWIDENCYJNYCH
- PROJ. KRAWĘŻNIKI 15X23CM ZATOPIONE
- PROJ. KRAWĘŻNIKI 15X30CM WYSTAJĄCE
- PROJ. OBRZEŻA TRAWNIKOWE
- PROJ. JEZDNIA
- PROJ. DROGI DL PIESZYCH
- PROJ. ZJAZDY
- PROJ. POBOCZE
- PROJ. ZIELEŃ
- PROJ. ODWODNIENIE LINIOWE
- PROJ. KANAŁ TECHNOLOGICZNY

JEDNOSTKA PROJEKTOWA		
BIURO INŻYNIERSKIE Lukasz Widalski		
ul. Truskawka 5, Szczesna, 05-600 Grójec tel. 512 425 611, email: biuroinzynierskie@op.pl www.bilw.pl		
NAZWA OBIEKTU BUDOWLANEGO		
BUDOWA DROGI GMINNEJ - ULICY HEWELIUSZA W GRÓJCIE		
INWESTOR		
Burmistrz Gminy i Miasta Grójec ul. Józefa Piłsudskiego 47, 05-600 Grójec		
BRANŻA	FAZA PROJEKTU	
TOM II - PAB	Projekt budowlany	
PROJEKTANT BRANŻY DROGOWEJ	NUMER UPRAWNIENIA	PODPIS
mgr inż. Łukasz Widalski	MAZ/0143/POOD/12 w specjal. drogowej	
SPRAWDZAJĄCY BRANŻY DROGOWEJ	NUMER UPRAWNIENIA	PODPIS
mgr inż. Michał Borych	MAZ/0393/POOD/11 w specjal. drogowej	
TYTUŁ RYSUNKU		
Plan sytuacyjno-wysokościowy		
DATA	SKALA	ARKUSZ
06.2025	1:500	1/1
		NUMER RYSUNKU
		01