


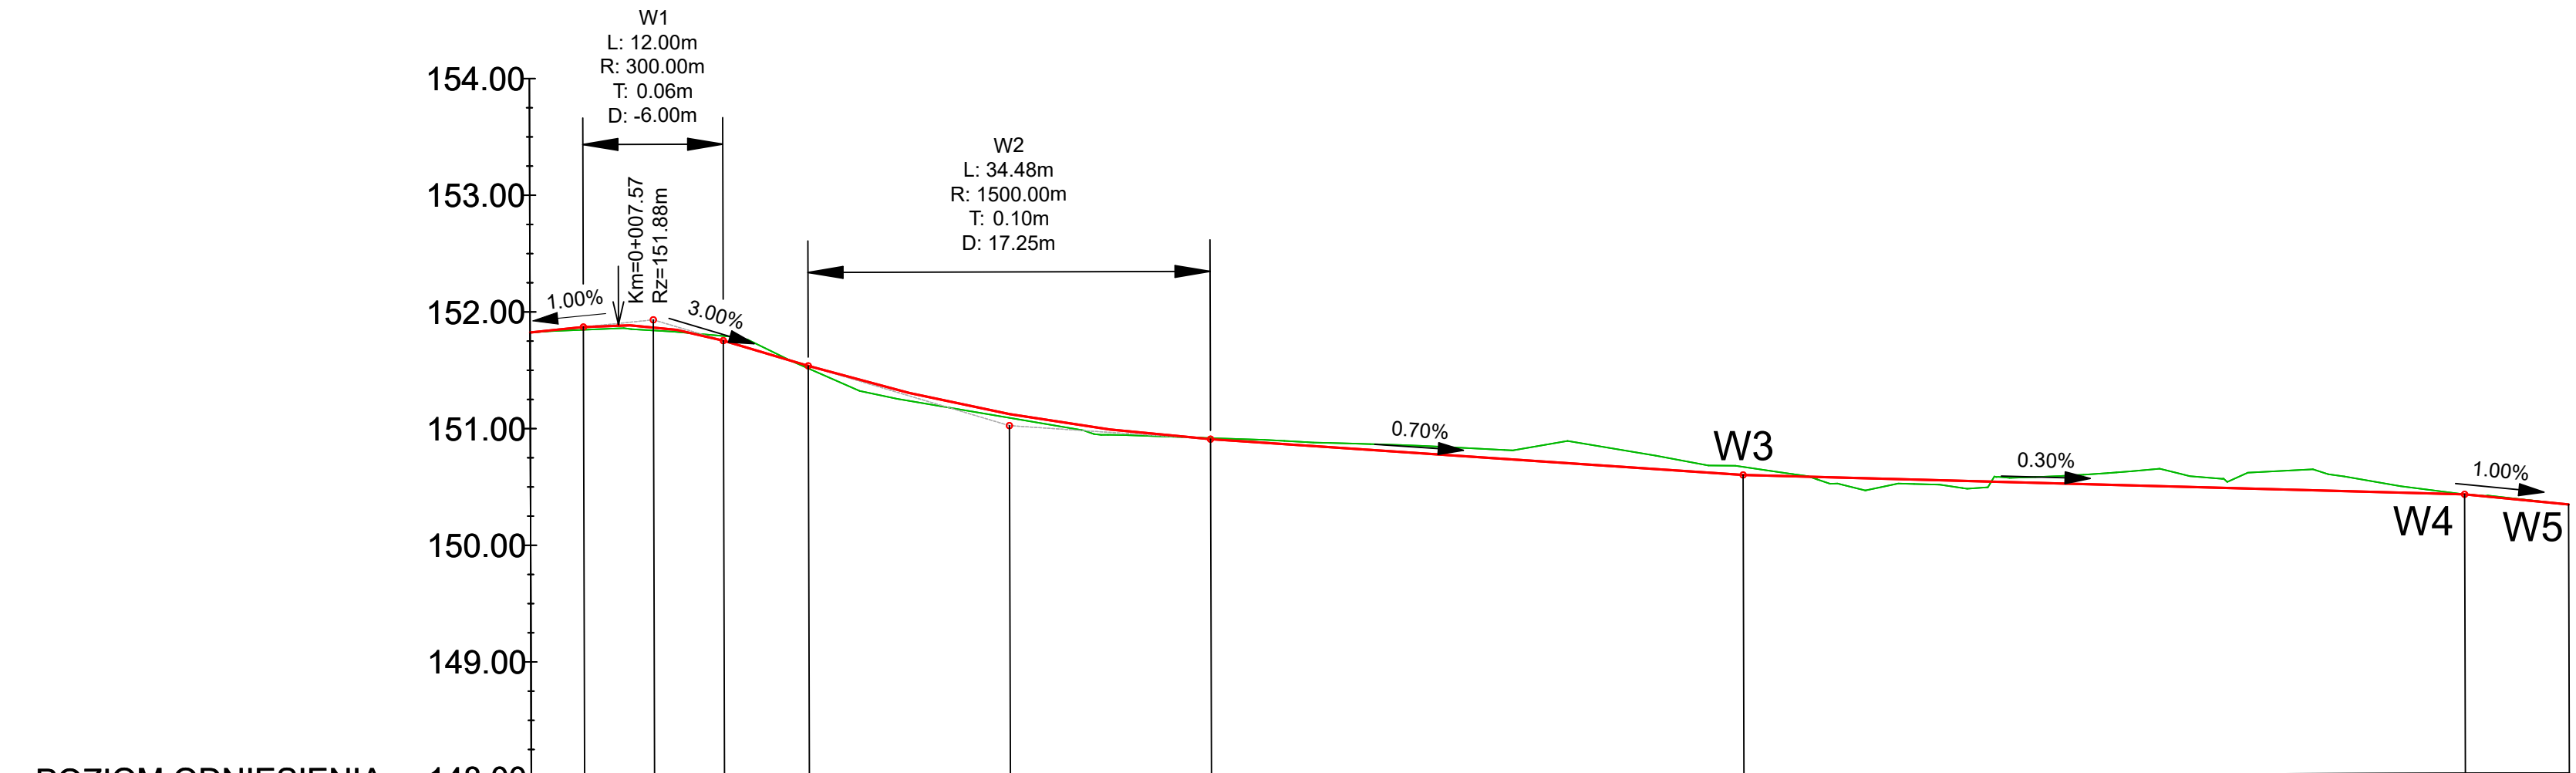

POZIOM ODNIESIENIA	148.00	
--------------------	--------	--	--	

JEDNOSTKA PROJEKTOWA



BIURO INŻYNIERSKIE
Łukasz Widalski

ul. Truskawkowa 5, Szczęsna, 05-600 Grójec
tel. 512 425 611, email: biuroinzynierskie@op.pl
www.bilw.pl

NAZWA OBIEKTU BUDOWLANEGO

BUDOWA DROGI GMINNEJ - ULICY HEWELIUSZA W GRÓJCU

INWESTOR

Burmistrz Gminy i Miasta Grójec
ul. Józefa Piłsudskiego 47, 05-600 Grójec

BRANŻA

TOM II - PAB

FAZA PROJEKTU

Projekt budowlany

PROJEKTANT BRANŻY DROGOWEJ

mgr inż. Łukasz Widalski

NUMER UPRAWNIENIA

MAZ/0143/POOD/12
w specjal.drogowej

PODPIS

SPRAWDZAJĄCY BRANŻY DROGOWEJ

mgr inż. Michał Bodych

NUMER UPRAWNIENIA

MAZ/0393/POOD/11
w specjal.drogowej

PODPIS

TYTUŁ RYSUNKU

Niweleta

DATA

06.2025

SKALA

1:500/50

ARKUSZ

1/1

NUMER RYSUNKU

02