


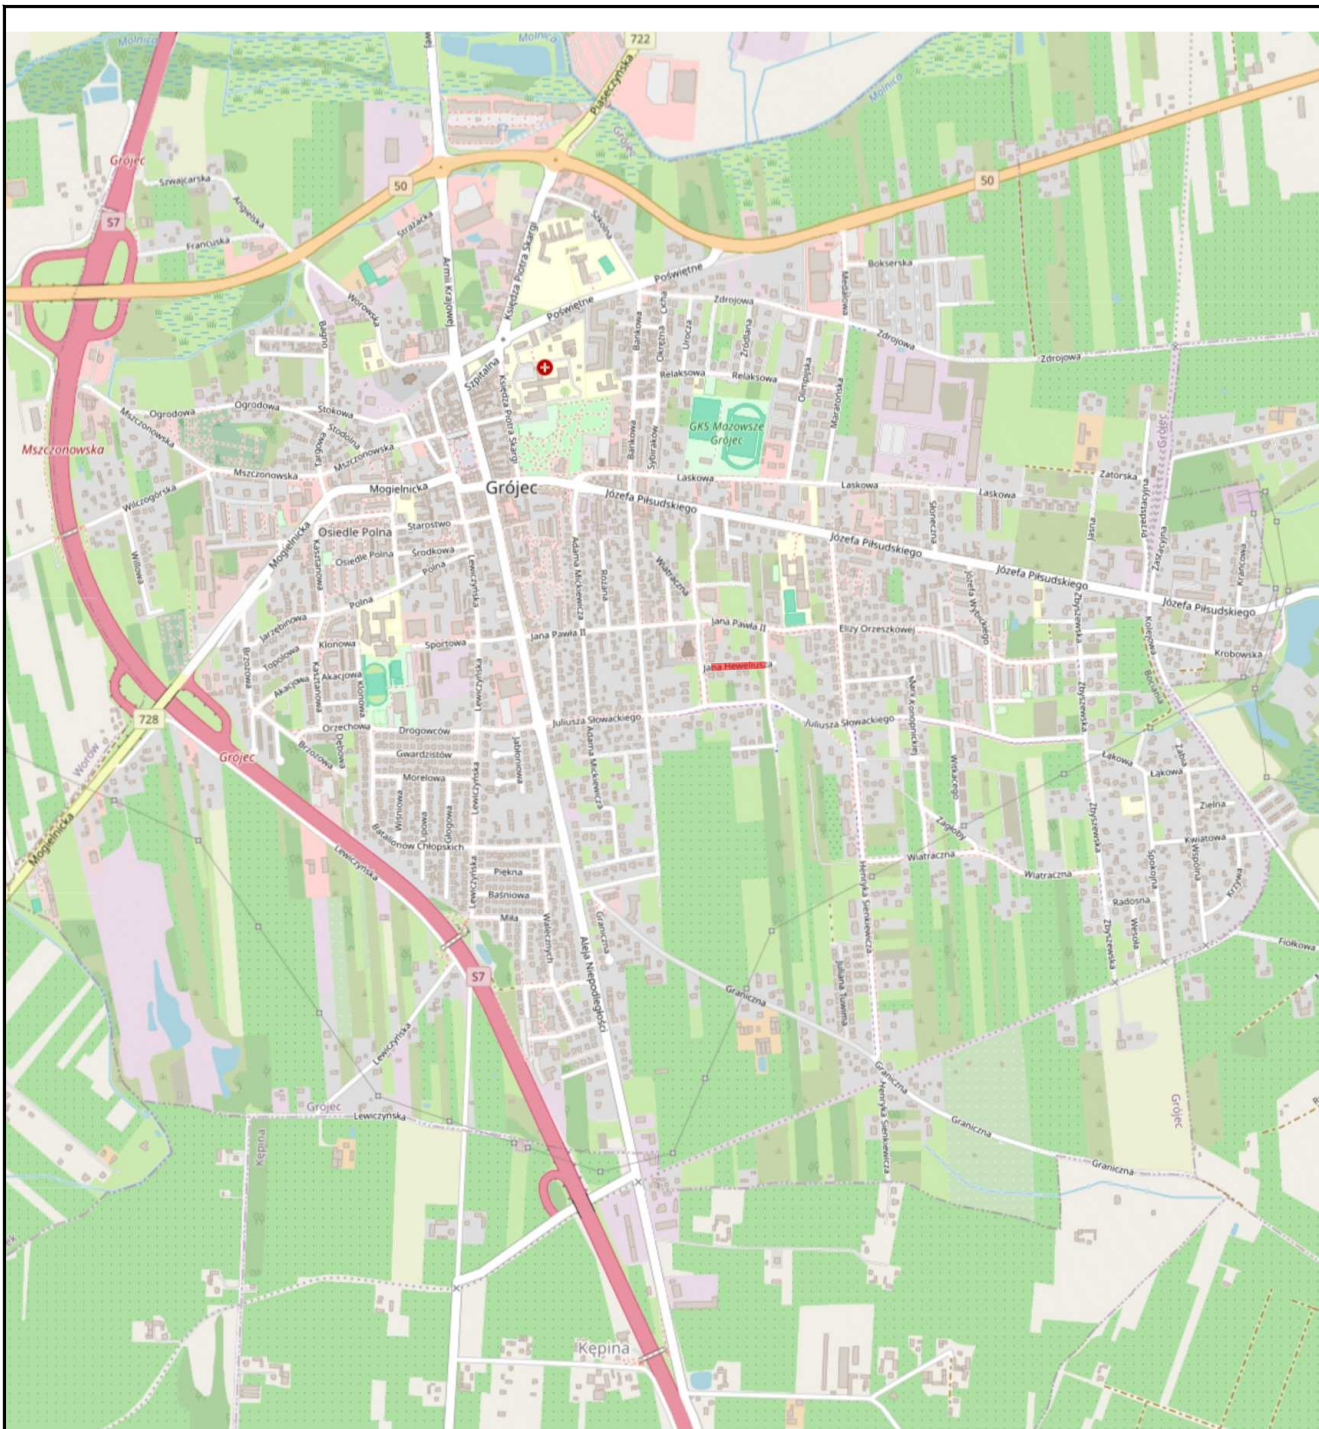

LEGENDA

— - zakres inwestycji

JEDNOSTKA PROJEKTOWA



BIURO INŻYNIERSKIE
Łukasz Widański

ul. Truskawkowa 5, Szczesna, 05-600 Grójec
tel. 512 425 611, email: biuroinzynierskie@op.pl
www.bilw.pl

NAZWA OBIEKTU BUDOWLANEGO

Budowa drogi gminnej - ulicy Heweliusza w Grójcu

INWESTOR

Burmistrz Gminy i Miasta Grójec
ul. Józefa Piłsudskiego 47, 05-600 Grójec

BRANŻA

sanitarna

FAZA PROJEKTU

Projekt Techniczny

PROJEKTOWAŁ

mgr inż. Michał Szewczyk

NUMER UPRAWNIEN

**MAZ/0502/PWBS/22 w
specjal. instalacyjnej**

PODPIS

SPRAWDZIŁ

mgr inż. Jakub Winnicki

NUMER UPRAWNIEN

**MAZ/0598/PBS/17 w
specjal. instalacyjnej**

PODPIS

TYTUŁ RYSUNKU

Plan orientacyjny

DATA

07.2026

SKALA

1:20000

ARKUSZ

1/1

NUMER RYSUNKU

PT-IS-01