



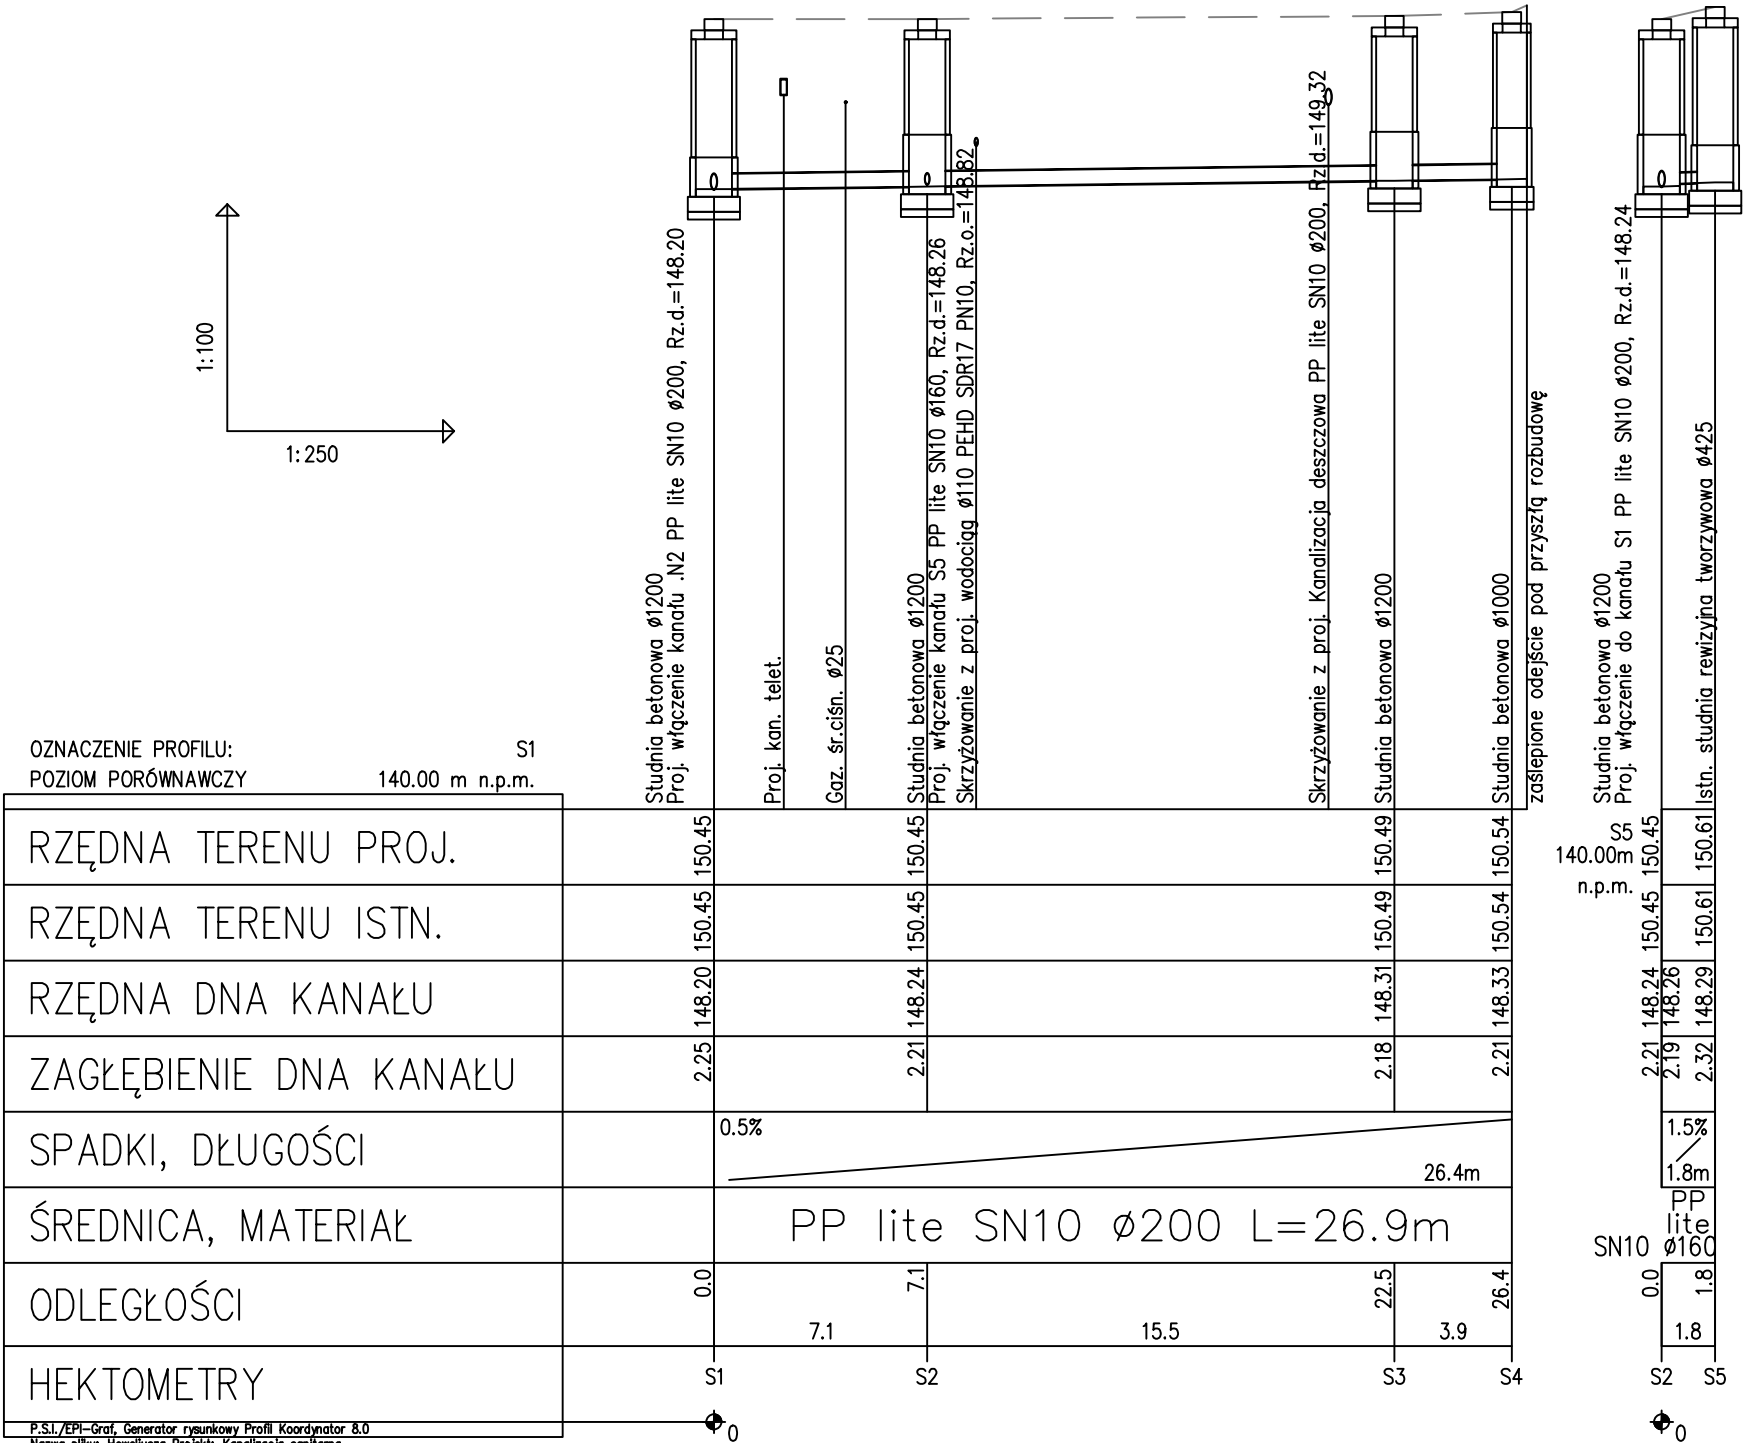

--- Teren istniejący
—— Teren projektowany

UWAGA :
Posadowienie istn. rurociągów określono na podstawie mapy do celów projektowych.
Roboty należy rozpocząć od dokonania weryfikacji posadowienia istniejących rurociągów w miejscu włączenia oraz na skrzyżowaniach z istniejącą infrastrukturą.
Zwiercienia projektowanego oraz istniejącego uzbrojenia należy wyregulować do projektowanych rzędnych zgodnie z projektem branży drogowej.

UŁOŻENIE PRZEWODÓW W WYKOPIE
dla DN≤200 min.1,2m

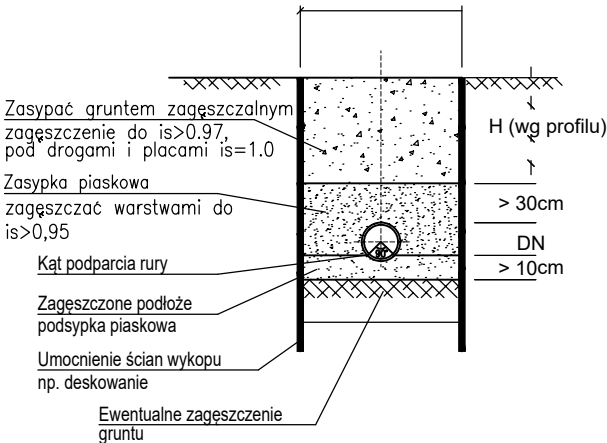

OZNACZENIE PROFILU:	S1
POZIOM PORÓWNAWCZY	140.00 m n.p.m.
RZĘDNA TERENU PROJ.	150.45
RZĘDNA TERENU ISTN.	150.45
RZĘDNA DNA KANAŁU	148.20
ZAGŁĘBIENIE DNA KANAŁU	2.25
SPADKI, DŁUGOŚCI	0.5%
ŚREDNICA, MATERIAŁ	PP lite SN10 Ø200 L=26.9m
ODLEGŁOŚCI	0.0
HEKTOMETRY	S1

P.S.I./EPI-Graf, Generator rysunkowy Profil Koordynator 8.0
Nazwa pliku: Heweliusza Projekt: Kanalizacja sanitarna

JEDNOSTKA PROJEKTOWA		
		
ul. Truskawkowa 5, Szczęsna, 05-600 Grójec tel. 512 425 611, email: biuroinzynierskie@op.pl www.bilw.pl		
NAZWA OBIEKTU BUDOWLANEGO		
Budowa drogi gminnej - ulicy Heweliusza w Grójcu		
INWESTOR		
Burmistrz Gminy i Miasta Grójec ul. Józefa Piłsudskiego 47, 05-600 Grójec		
BRANŻA	FAZA PROJEKTU	
sanitarna	Projekt Techniczny	
PROJEKTOWAŁ	mgr inż. Michał Szewczyk	NUMER UPRAWNIENIA MAZ/0502/PWBS/22 w specjal. instalacyjnej
SPRAWDZIŁ	mgr inż. Jakub Winnicki	NUMER UPRAWNIENIA MAZ/0598/PBS/17 w specjal. instalacyjnej
TYTUŁ RYSUNKU		
Profil podłużny kanalizacji sanitarnej		
DATA	07.2026	SKALA
		1:500
ARKUSZ	1/1	NUMER RYSUNKU
		PT-IS-05