



WPUST DESZCZOWY ULICZNY DN500  
KRAWĘŻNIKOWY Z OSADNIKIEM H=0.8M

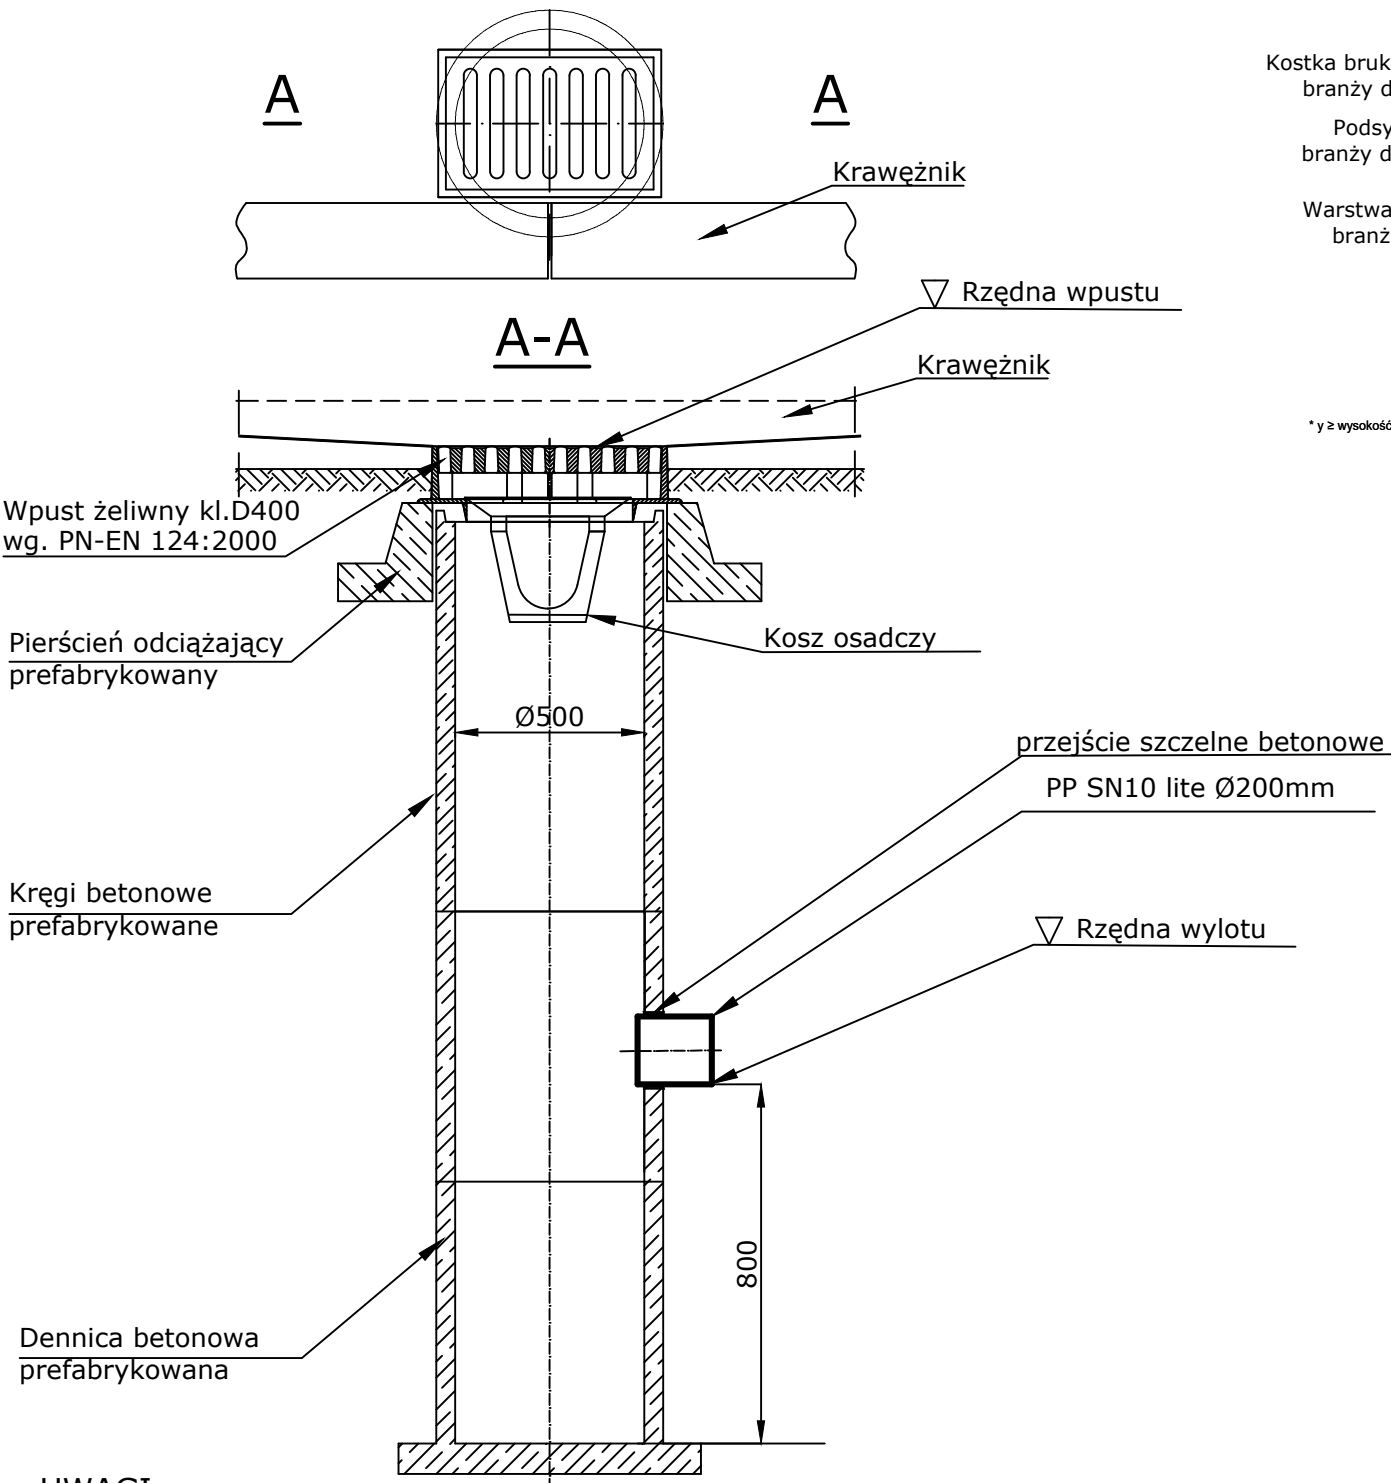


- UWAGI:
1. Elementy prefabrykowane wpustu wykonane z betonu C35/45
  2. Wodoszczelność min. W10
  3. nasiąkliwość betonu <5%
  4. Mrozoodporność min. F150
  5. Skrzynka wpustu deszczowego kl. D400 wg PN-EN 124:2000 z kratą mocowaną w korpusie zawiasowo.
  6. Podbudowę pod wpust wykonać z betonu C12/15 o grubości po zagęszczeniu min.15cm


MONTAŻ  
ODWODNIENIA LINIOWEGO

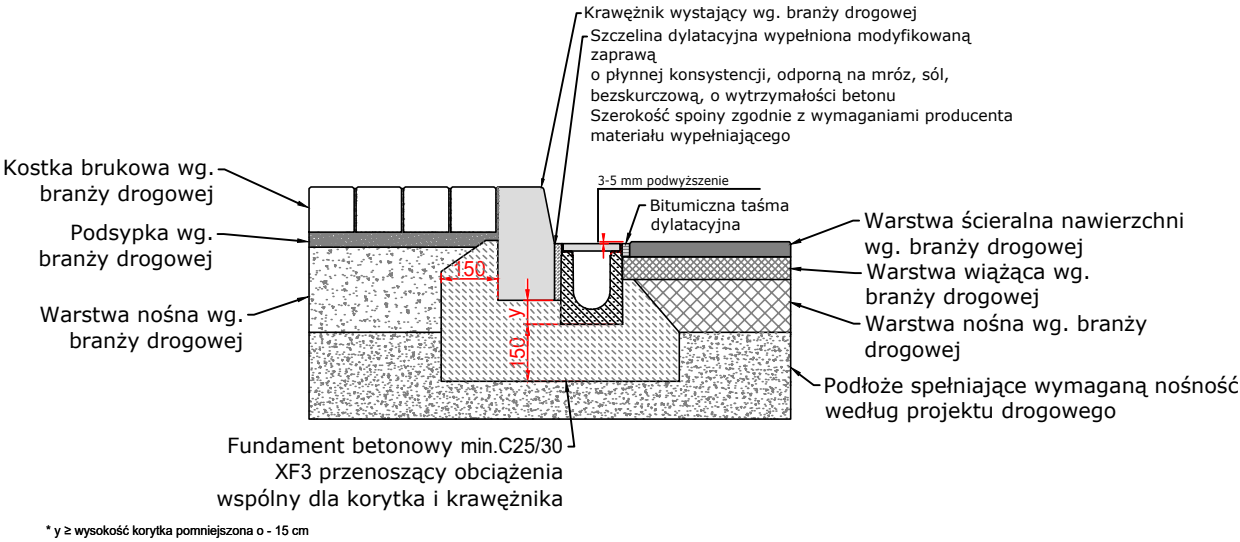

SZCZEGÓŁ STUDZIENKI  
ODWADNIAJĄCEJ

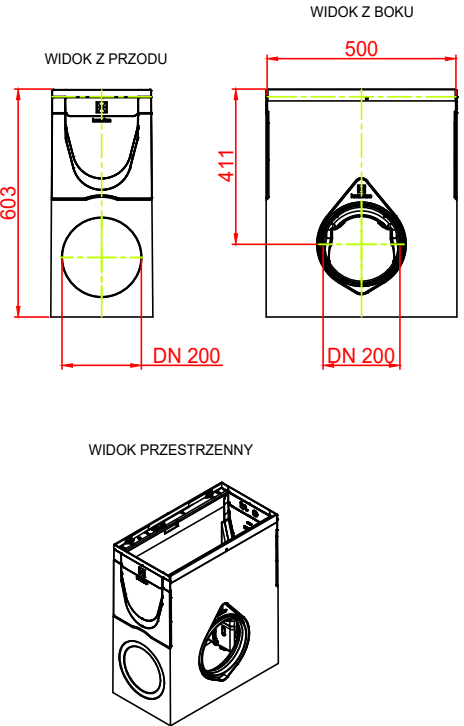

SZCZEGÓŁ ODWODNIENIA LINIOWEGO  
NP. FASERFIX KS 200 TYP 010

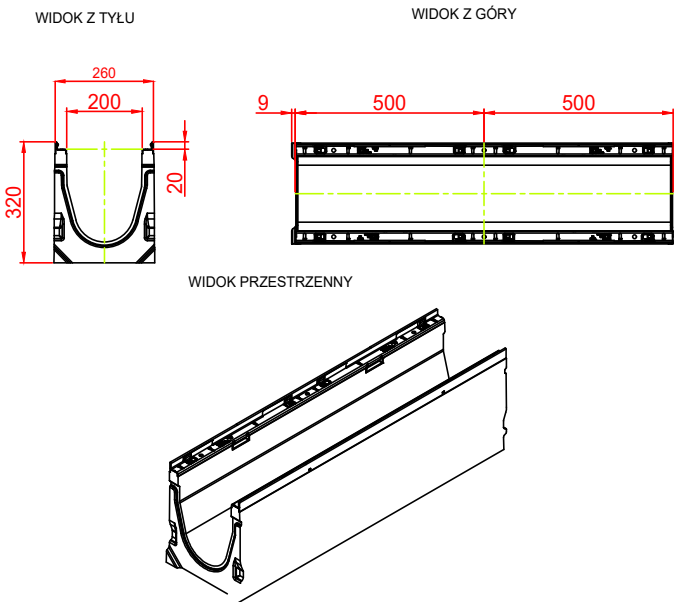

|   |                          |                                                             |          |
|---|--------------------------|-------------------------------------------------------------|----------|
| JEDNOSTKA PROJEKTOWA   |                          |                                                             |          |
| <br>ul. Truskawkowa 5, Szczesna, 05-600 Grójec<br>tel. 512 425 611, email: biuroinzynierskie@op.pl<br>www.bilw.pl |                          |                                                             |          |
| NAZWA OBIEKTU BUDOWLANEGO   |                          |                                                             |          |
| Budowa drogi gminnej - ulicy Heweliusza w Grójcu   |                          |                                                             |          |
| INWESTOR   |                          |                                                             |          |
| Burmistrz Gminy i Miasta Grójec<br>ul. Józefa Piłsudskiego 47, 05-600 Grójec   |                          |                                                             |          |
| BRANŻA   | FAZA PROJEKTU            |                                                             |          |
| sanitarna   | Projekt Techniczny       |                                                             |          |
| PROJEKTOWAŁ   | mgr inż. Michał Szewczyk | NUMER UPRAWNIENIA MAZ/0502/PWBS/22 w specjal. instalacyjnej | PODPIS   |
| SPRAWDZIŁ   | mgr inż. Jakub Winnicki  | NUMER UPRAWNIENIA MAZ/0598/PBS/17 w specjal. instalacyjnej  | PODPIS   |
| TYTUŁ RYSUNKU   |                          |                                                             |          |
| Schemat zabudowy wpustu betonowego DN500 oraz odw. liniowego   |                          |                                                             |          |
| DATA   | 07.2026                  | SKALA                                                       | bs       |
| ARKUSZ   | 1/1                      | NUMER RYSUNKU                                               | PT-IS-10 |