


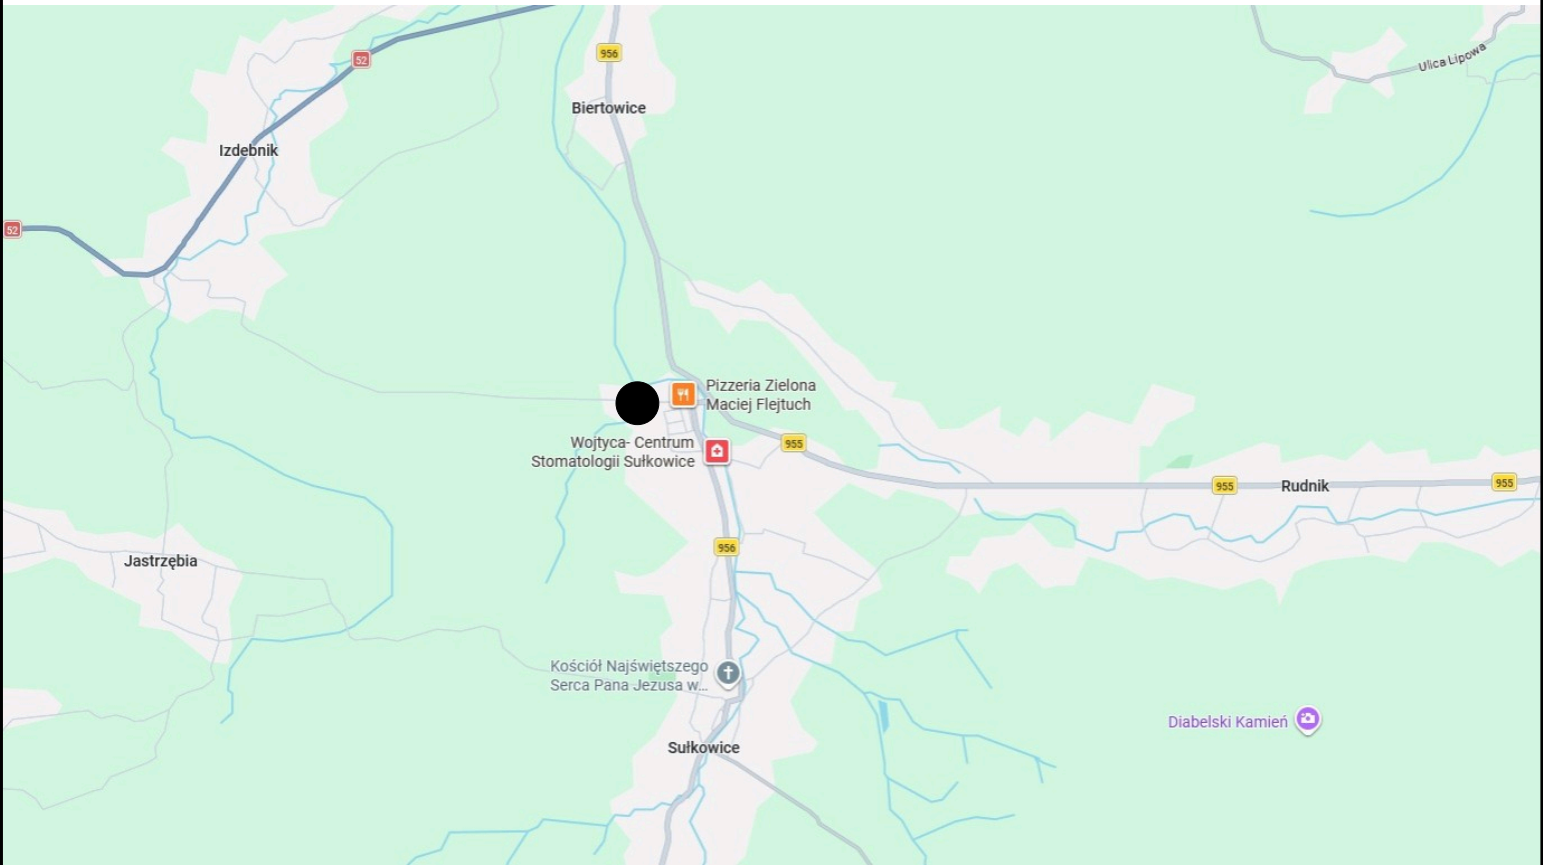

● LOKALIZACJA PROJEKTOWANEJ INWESTYCJI

NAZWA ZAMIERZENIA BUDOWLANEGO:		BRANŻA:		 BIURO INŻ. "L. PIKUSIŃSKI" S.A. PROJEKTOWANIE
PRZEBUDOWA BIEŻNI SPORTOWEJ I BUDOWA SKOCZNI W DAL PRZY ZSZIO W SUŁKOWICACH		ARCHITEKTURA		
LOKALIZACJA:		RODZAJ PROJEKTU:		
DZ. NR 96 W SUŁKOWICACH jedn.ewid. SUŁKOWICE 120907_4, obr. SUŁKOWICE 0001		BUDOWLANY		
INWESTOR:		TYTUŁ RYSUNKU:		NR RYSUNKU:
ZESPÓŁ SZKÓŁ ZAWODOWYCH I OGÓLNOKSZTAŁCĄCYCH W SUŁKOWICACH UL. SZKOLNA 34, 32-440 SUŁKOWICE		ORIENTACJA		Z-01
ZESPÓŁ PROJEKTOWY:		NR UPRAWNIEN:	PODPIS:	SKALA:
mgr inż. arch. MARCIN ŁAPA		upr. MPOIA/027/2009 w specjalności architektonicznej		
mgr inż. arch. MARTYNA SŁOWIK				DATA:
				04.2026