


POŁĄCZENIE KRAWĘŻNIKA BETONOWEGO Z NAWIERZCHNIĄ POLIURETANOWĄ SKALA 1:10

WARSTWĄ POLIURETYANOWĄ
POKRYĆ KRAWĘŻNIK BETONOWY

KRAWĘŻNIK BETONOWY
8X30X100CM.

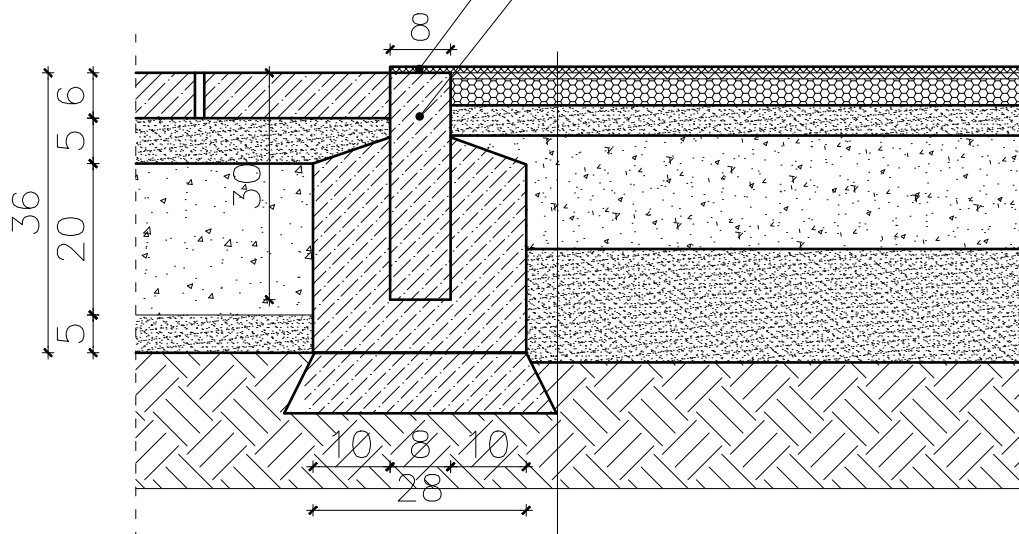

0,2-0,3cm	NAWIERZCHNIA POLIURETANOWA TYPU NATRYSK- WARSTWA UŻYTKOWA EPDM FRAKCJI 1-3mm
1,0cm	WARSTWA PODKŁADOWA Z GRANULATU GUMOWEGO SBR FRAKCJI 1-4mm
3,0cm	SAMONOŚNA WARSTWA STABILIZACYJNA ET z mieszaniny kruszywa kwarcowego i granulatu gumowego połączonego lepiszczem poliuretanowym
3,0-5,0cm	WARSTWA WYRÓWNAWCZA-ZAGĘSZCZONY KLINIEC KAMIENNY FRAKCJI 0-16mm
10,0cm	WARSTWA KLINUJĄCA- ZAGĘSZCZONE KRUSZYWO KAMIENNE FRAKCJI 0-31,5mm
25,0cm	WARSTWA KONSTRUKCYJNA - ZAGĘSZCZONE KRUSZYWO KAMIENNE FRAKCJI 31,5-63mm
	GRUNT RODZIMY

UWAGI / OZNACZENIA:

1. Wymiary należy zweryfikować w terenie
2. Niniejszy projekt jest podstawą do opracowania, w razie konieczności przez wykonawcę projektu warsztatowego poszczególnych elementów będącym przedmiotem projektu. Wykonawca jest zobowiązany do uzgodnienia w/w projektu warsztatowego z autorem niniejszej dokumentacji w zakresie formy, doboru materiałów, kolorystyki oraz konstrukcji.

NAZWA ZAMIERZENIA BUDOWLANEGO:	BRANŻA:	
PRZEBUDOWA BIEŻNI SPORTOWEJ I BUDOWA SKOCZNI W DAŁ PRZY ZSZIO W SUŁKOWICACH	ARCHITEKTURA	
LOKALIZACJA:	RODZAJ PROJEKTU:	
DZ. NR 96 W SUŁKOWICACH jedn.ewid. SUŁKOWICE 120907_4, obr. SUŁKOWICE 0001	BUDOWLANY	
INWESTOR:	TYTUŁ RYSUNKU:	NR RYSUNKU:
ZESPÓŁ SZKÓŁ ZAWODOWYCH I OGÓLNOKSZTAŁCĄCYCH W SUŁKOWICACH UL. SZKOLNA 34, 32-440 SUŁKOWICE	POŁĄCZENIE KRAWĘŻNIKA BETONOWEGO Z NAWIERZCHNIĄ POLIURETANOWĄ	A-04
ZESPÓŁ PROJEKTOWY:	NR UPRAWNIEN:	PODPIS:
mgr inż. arch. MARCIN ŁAPA	upraw. MPOIA/027/2009 w specjalności architektonicznej	
mgr inż. arch. MARTYNA SŁOWIK		SKALA:
		1:10
		DATA:
		04.2026