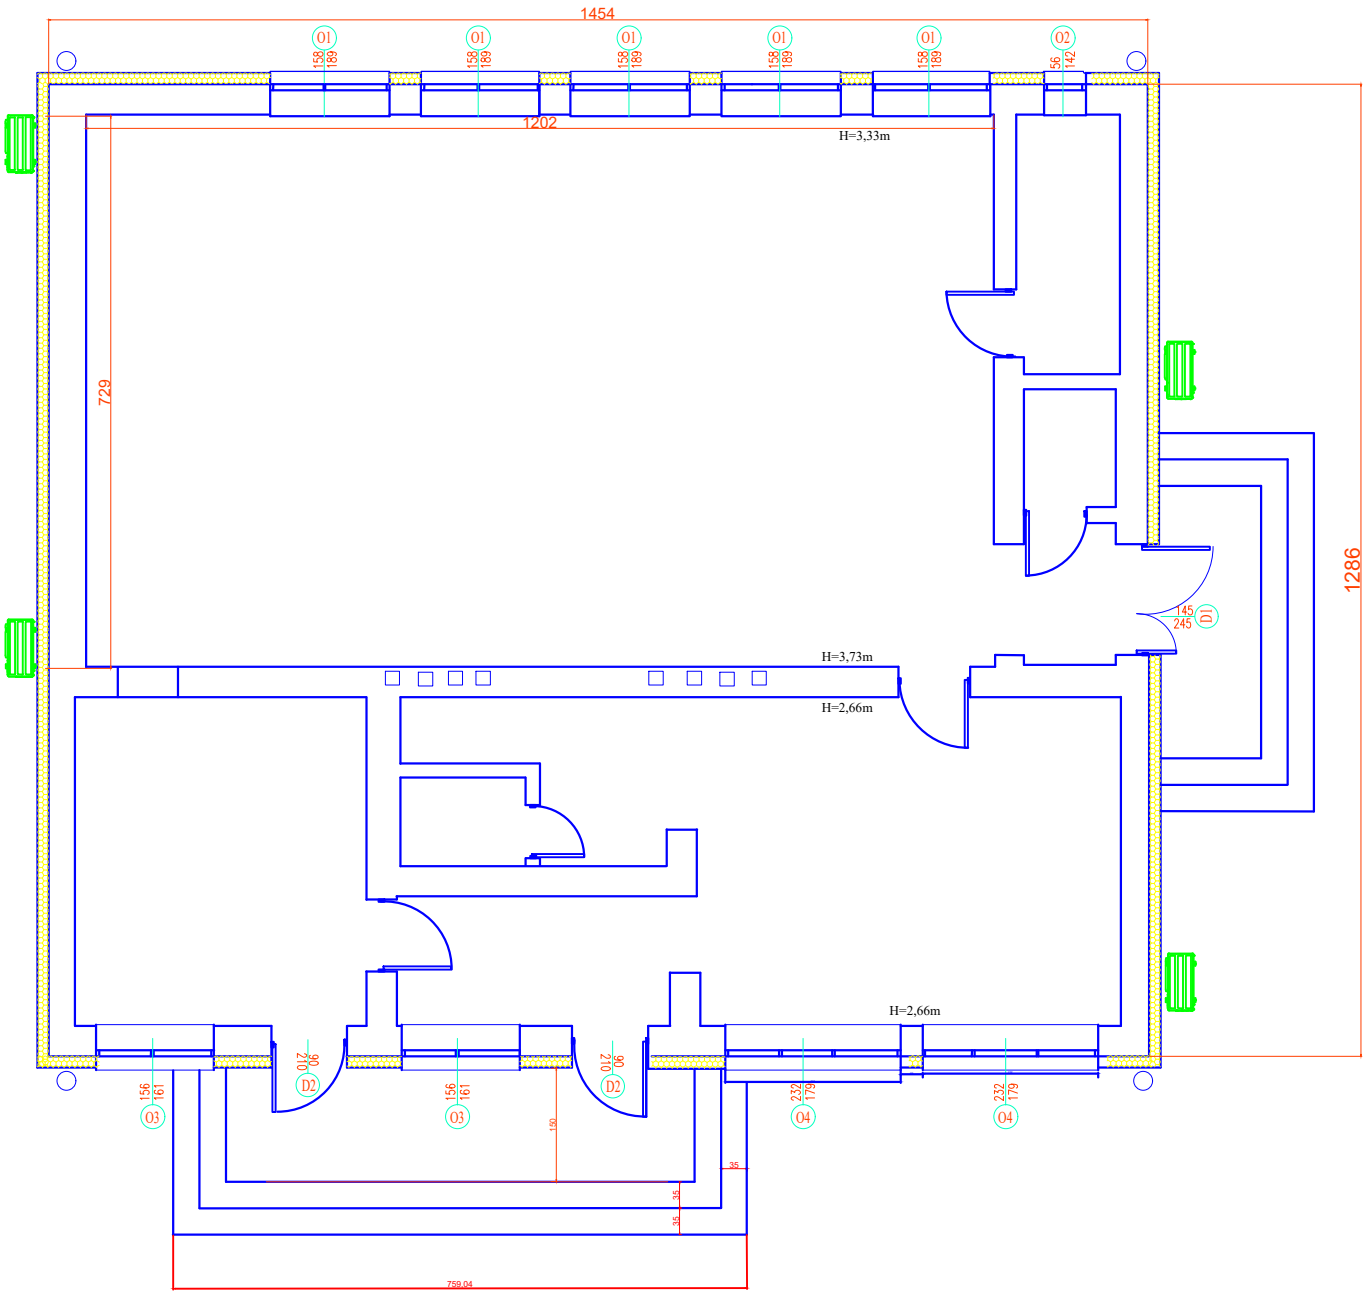

NAZWA RYS.	Rzut budynku OSP	
PROJEKT	TERMOMODERNIZACJA BUDYNKU OSP	SKALA 1:100
ADRES INWESTYCJI	SKOWRODA PÓŁNOCNA 24A 99-413 Chąśno, dz. nr ewid. 147/1	DATA 04.2026r.
FAZA OPRACOWANIA	PROJEKT WYKONAWCZY- BRANŻA budowlana	
INWESTOR	GMINA CHĄŚNO CHĄŚNO 55 CHĄŚNO 99-413	NR RYS.: B-4