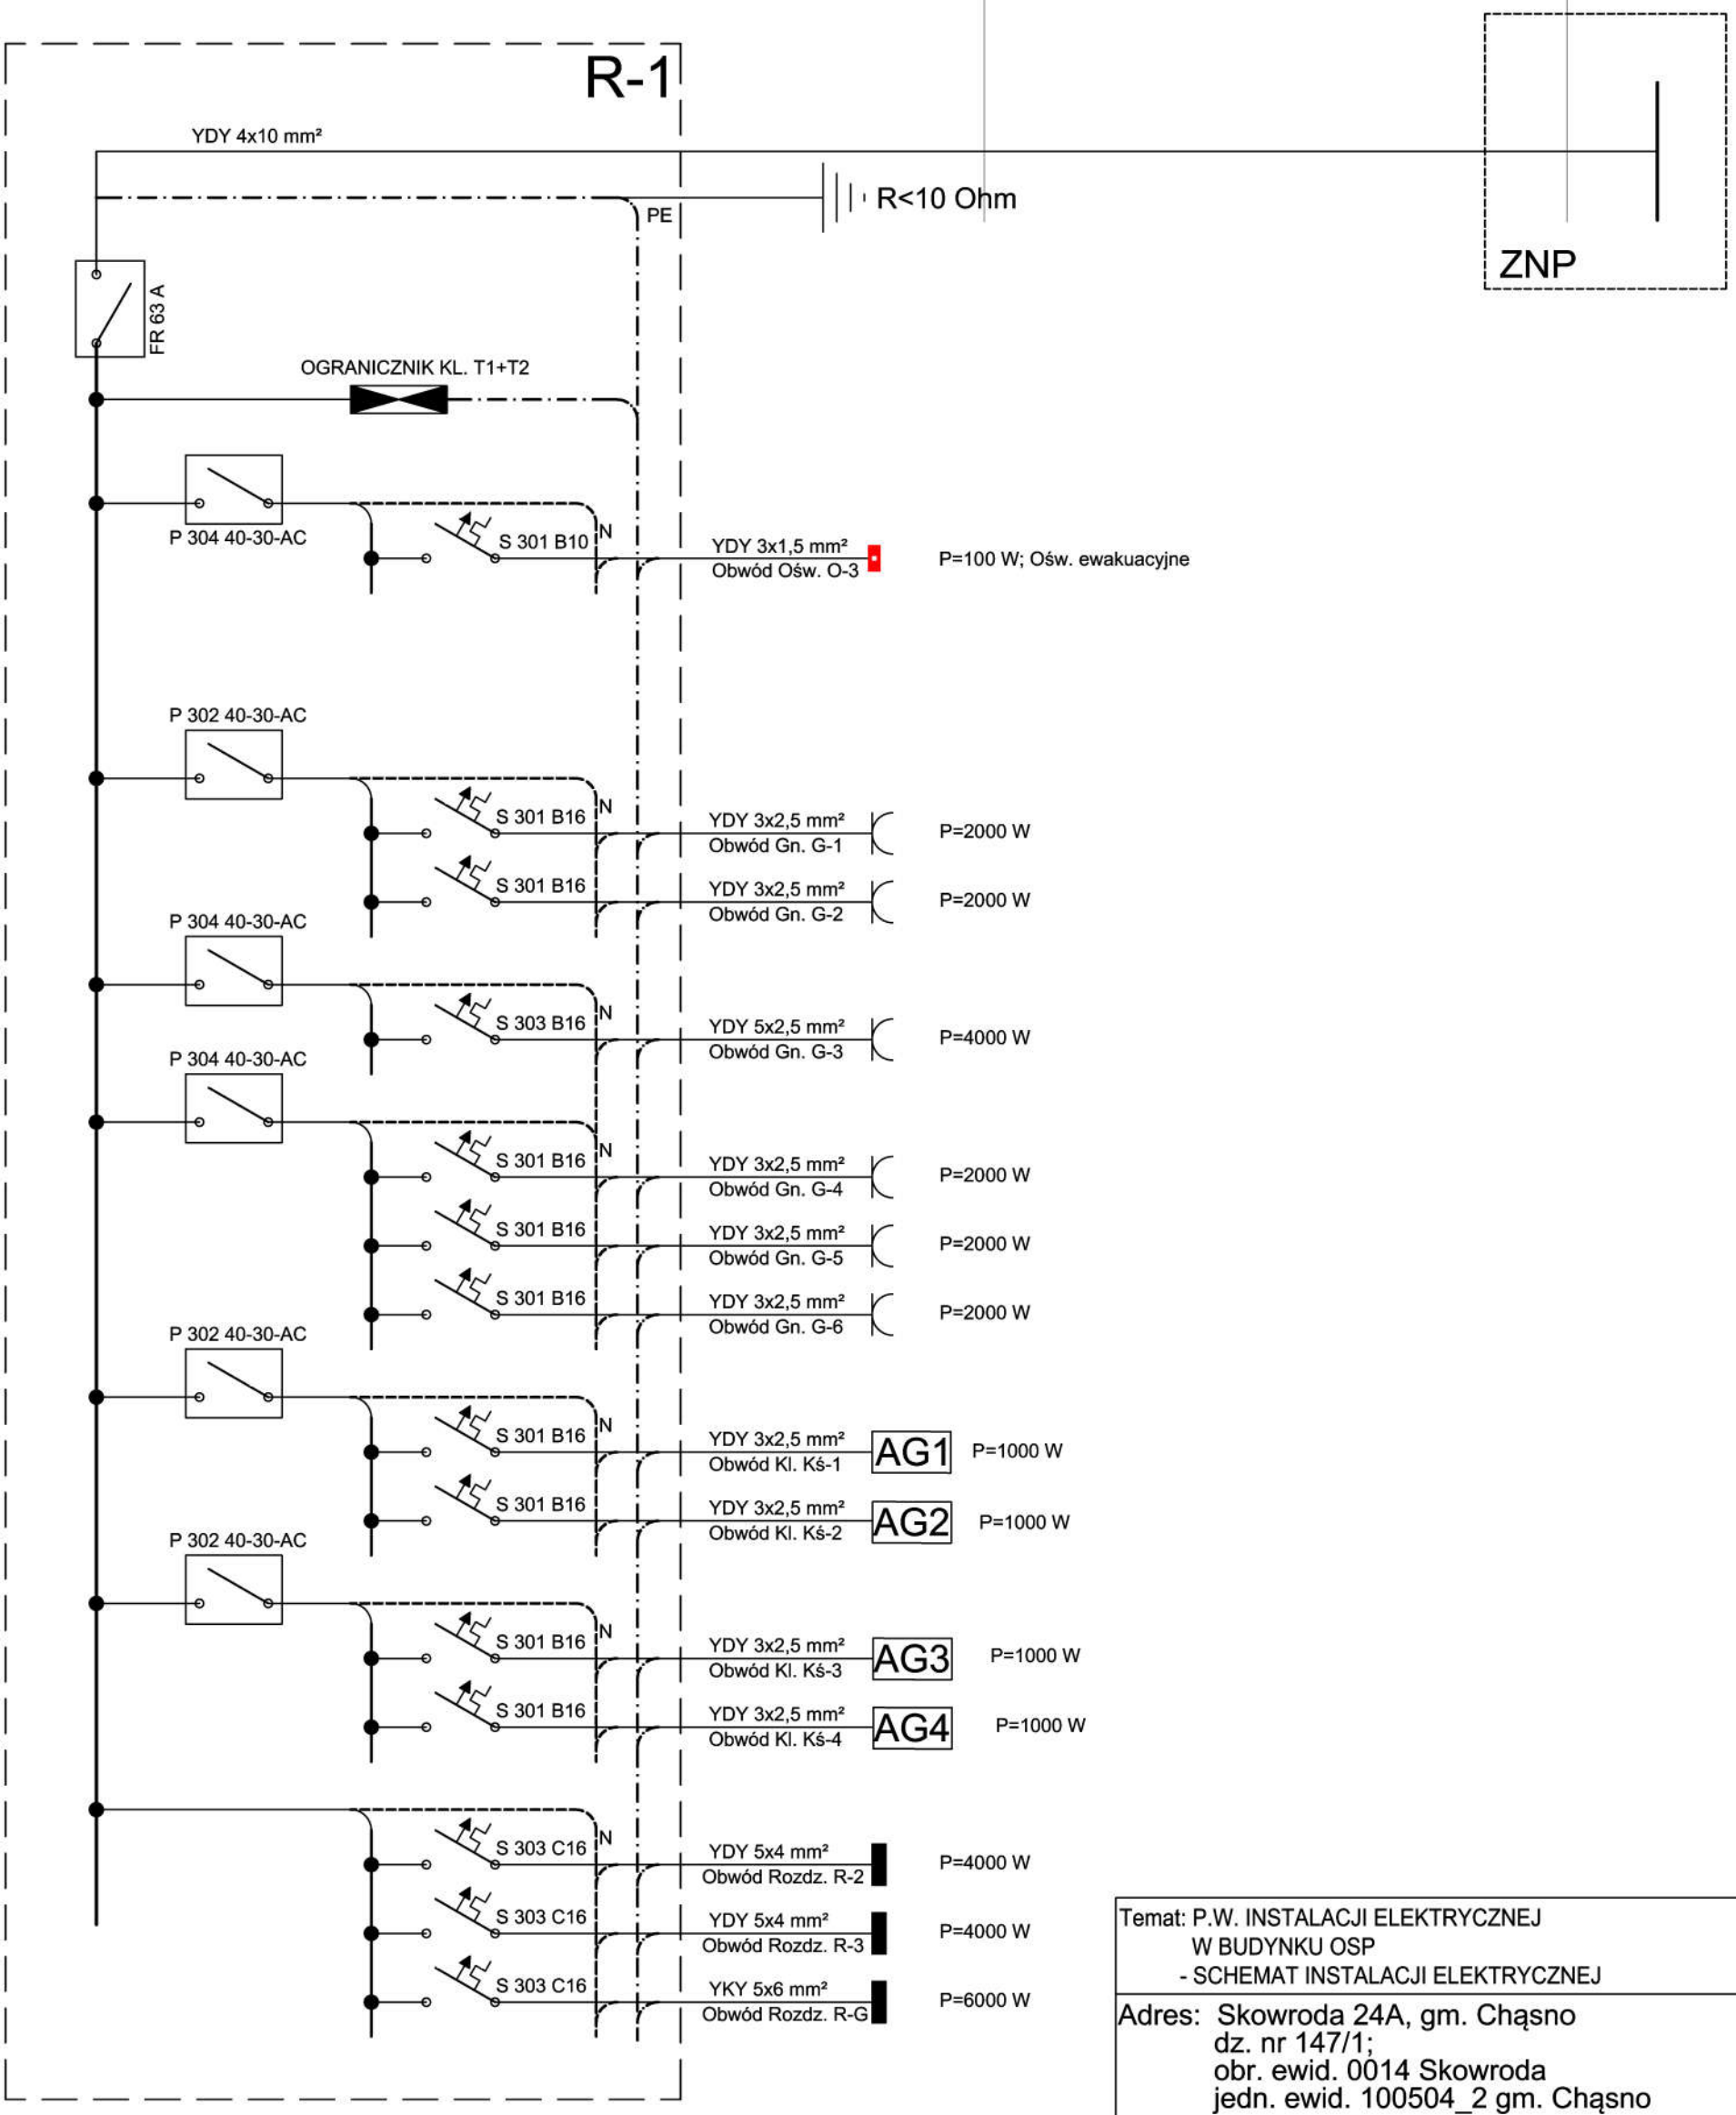

Temat: P.W. INSTALACJI ELEKTRYCZNEJ W BUDYNKU OSP - SCHEMAT INSTALACJI ELEKTRYCZNEJ	
Adres: Skowroda 24A, gm. Chąsno dz. nr 147/1; obr. ewid. 0014 Skowroda jedn. ewid. 100504_2 gm. Chąsno	
Inwestor: Gmina Chąśno Chąśno 55; 99-413 Chąśno	
	Podpis

Skala:	Data:	Nr rys.
----------	06.2026	E-1