


Moduły fotowoltaiczne
na dachu od strony południowej

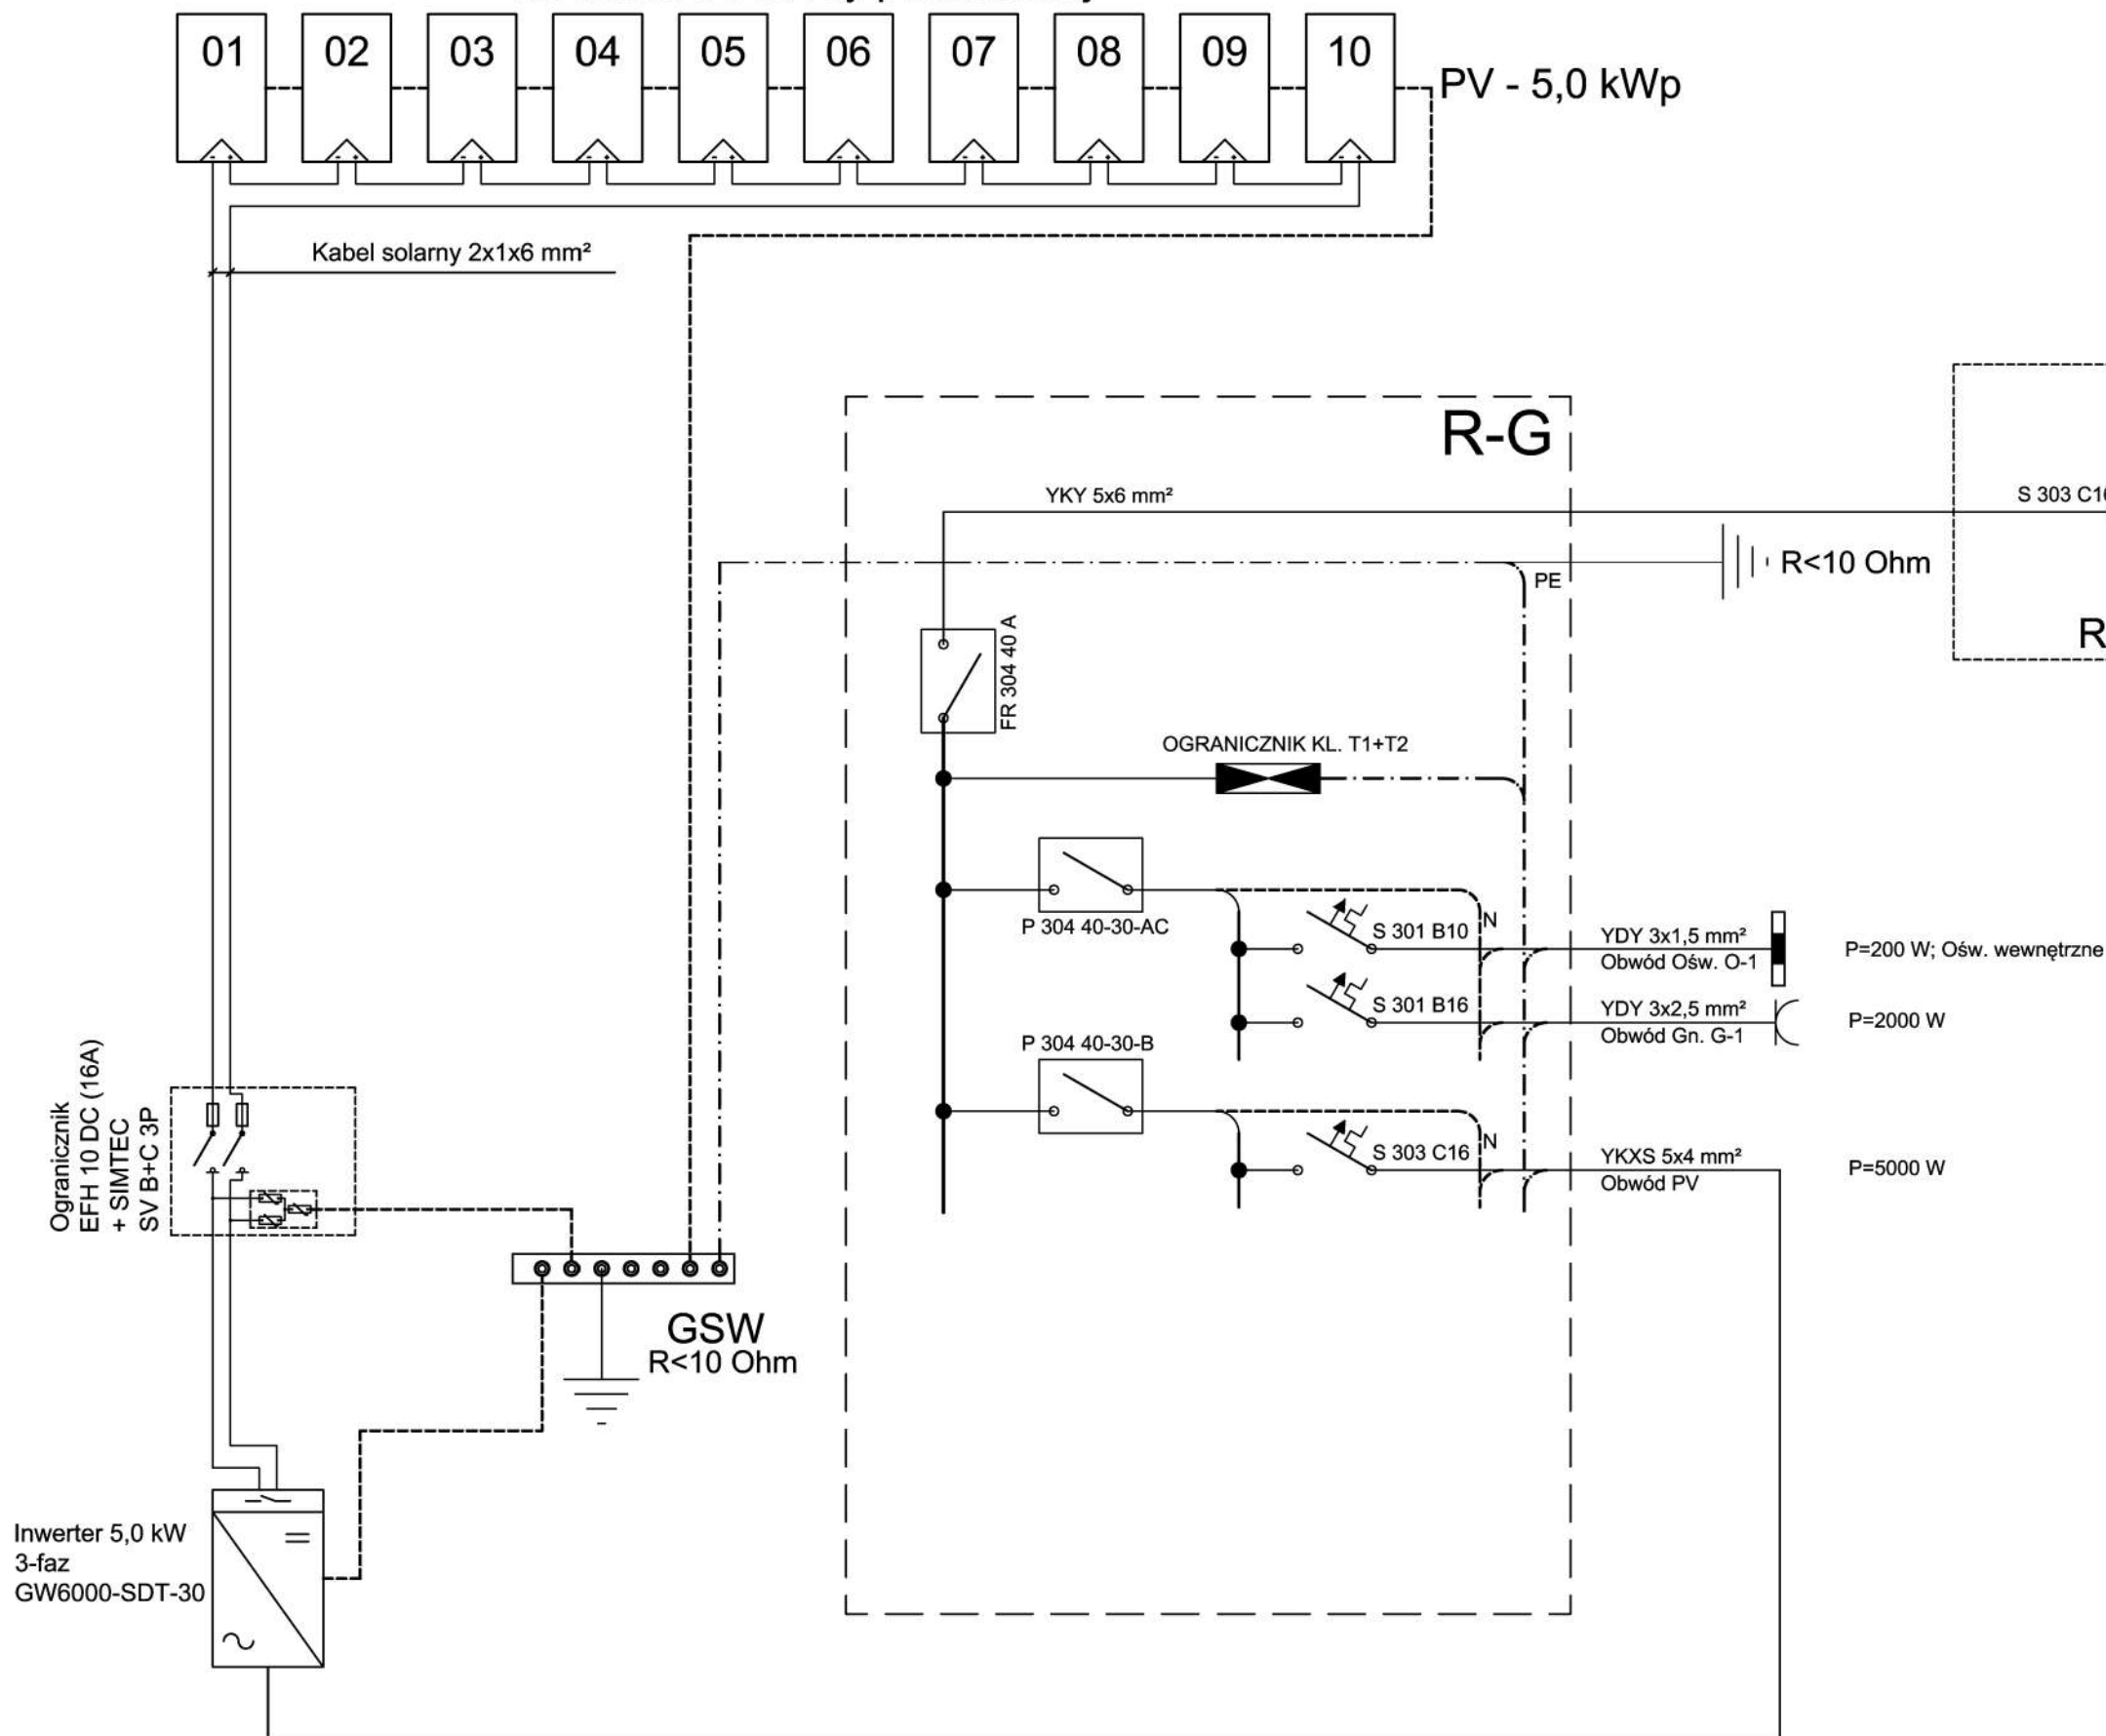

Temat: P.T. INSTALACJI ELEKTRYCZNEJ
W BUDYNKU OSP
- SCHEMAT ROZDZ. R-G I INST PV

Adres: Skowroda 24A, gm. Chąsno
dz. nr 147/1;
obr. ewid. 0014 Skowroda
jedn. ewid. 100504_2 gm. Chąsno

Inwestor: Gmina Chąsno
Chąsno 55; 99-413 Chąsno

Podpis

Skala:

Data:

Nr rys.

06.2026

E-2