


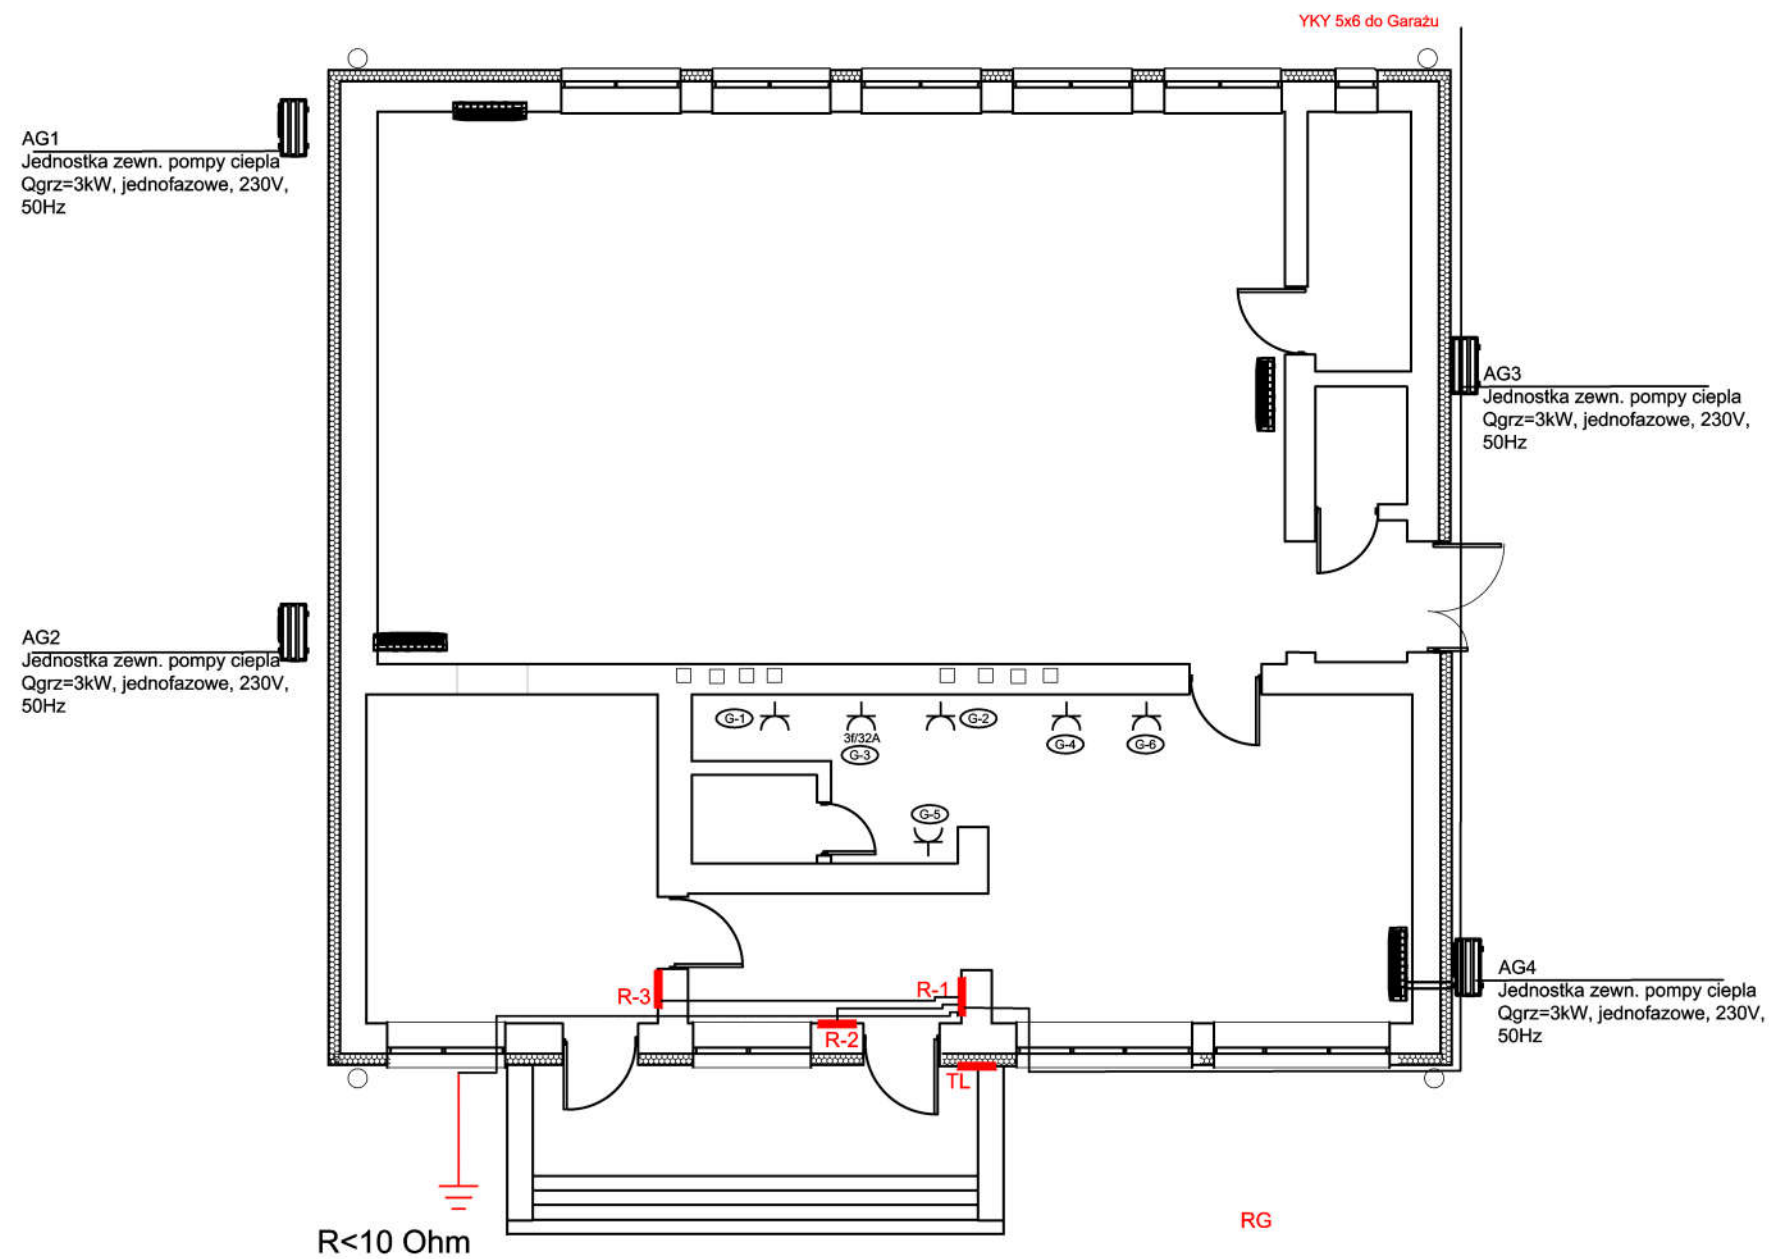

Temat: P.T. INSTALACJI ELEKTRYCZNEJ
W BUDYNKU OSP
- PLAN INSTALACJI - ROZDZIELNICE, GNIAZDA, KLIMA.

Adres: Skowroda 24A, gm. Chąsno
dz. nr 147/1;
obr. ewid. 0014 Skowroda
jedn. ewid. 100504_2 gm. Chąsno

Inwestor: Gmina Chąsno
Chąsno 55; 99-413 Chąsno

Podpis

Skala: _____ Data: 06.2026 Nr rys.

E-4