


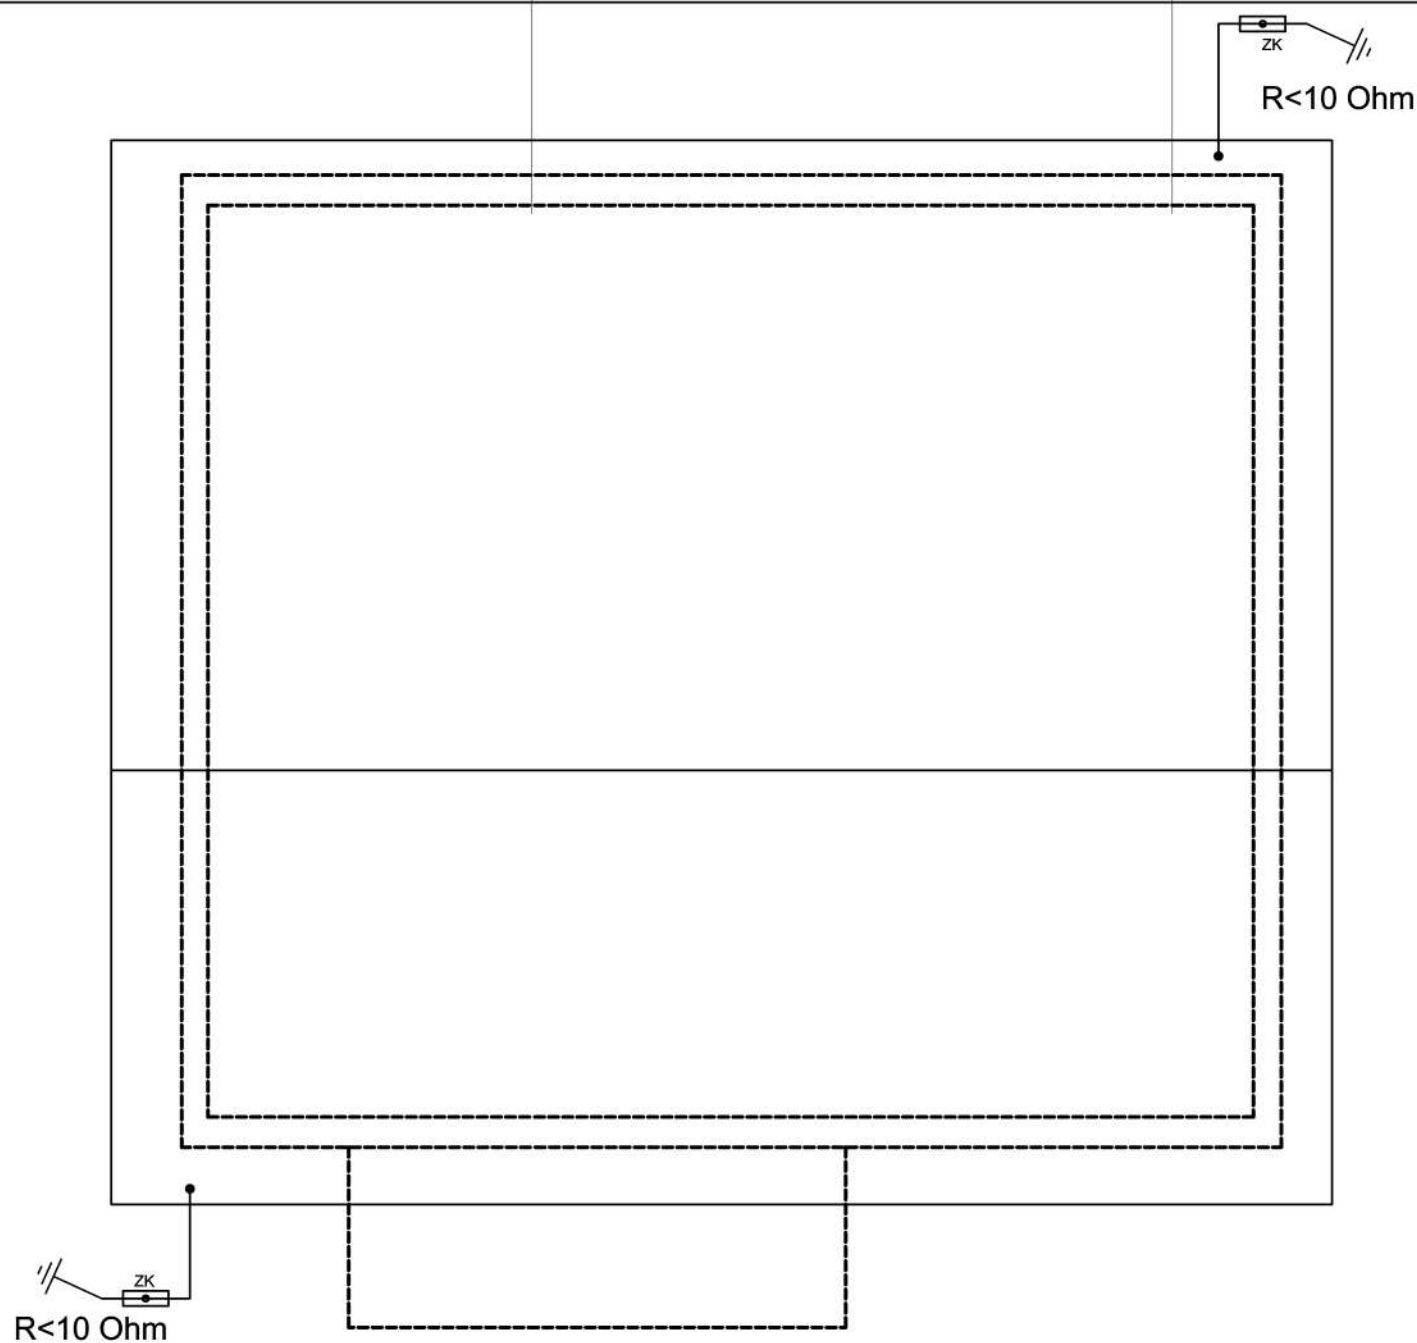

- UWAGA:
- Instalację odgromową wykonać jako klasyczną.
Jako zwody poziome wykorzystać metalowe pokrycie dachu.
Przewody odprowadzające wykonać drutem stalowym ocynkowanym o średnicy 8 mm (jak w p. 5 opisu tech.).
 - Przewód uziemiający wykonać z bednarki stalowej ocynkowanej FeZn 30x4 mm.
 - Uziemienie instalacji odgromowej będzie stanowił uziom otokowy wykonany bednarką FeZn 30x4 mm ułożoną w odległości 0,8-1 m od budynku na głębokości 0,8 m.
 - Wszystkie rynny i rury spadowe (metalowe) połączyć z instalacją odgromową.
 - Wszystkie elementy wystające ponad dach zaopatrzyć w zwody pionowe (wykonane drutem jak w punkcie 1) i połączyć z instalacją odgromową.
 - Zaciski kontrolne wykonać na wysokości 0,5 m.
 - Przewody odprowadzające i przewody uziemiające wykonać w warstwie ocieplenia. Złącza kontrolne wykonać jako izolowane.

Temat: P.W. INSTALACJI ELEKTRYCZNEJ W BUDYNKU OSP - PLAN INSTALACJI ODGROMOWEJ		
Adres: Skowroda 24A, gm. Chąsno dz. nr 147/1; obr. ewid. 0014 Skowroda jedn. ewid. 100504_2 gm. Chąsno		
Inwestor: Gmina Chąsno Chąsno 55; 99-413 Chąsno		
		Podpis
Skala:	Data:	Nr rys.
-----	06.2026	E-5