


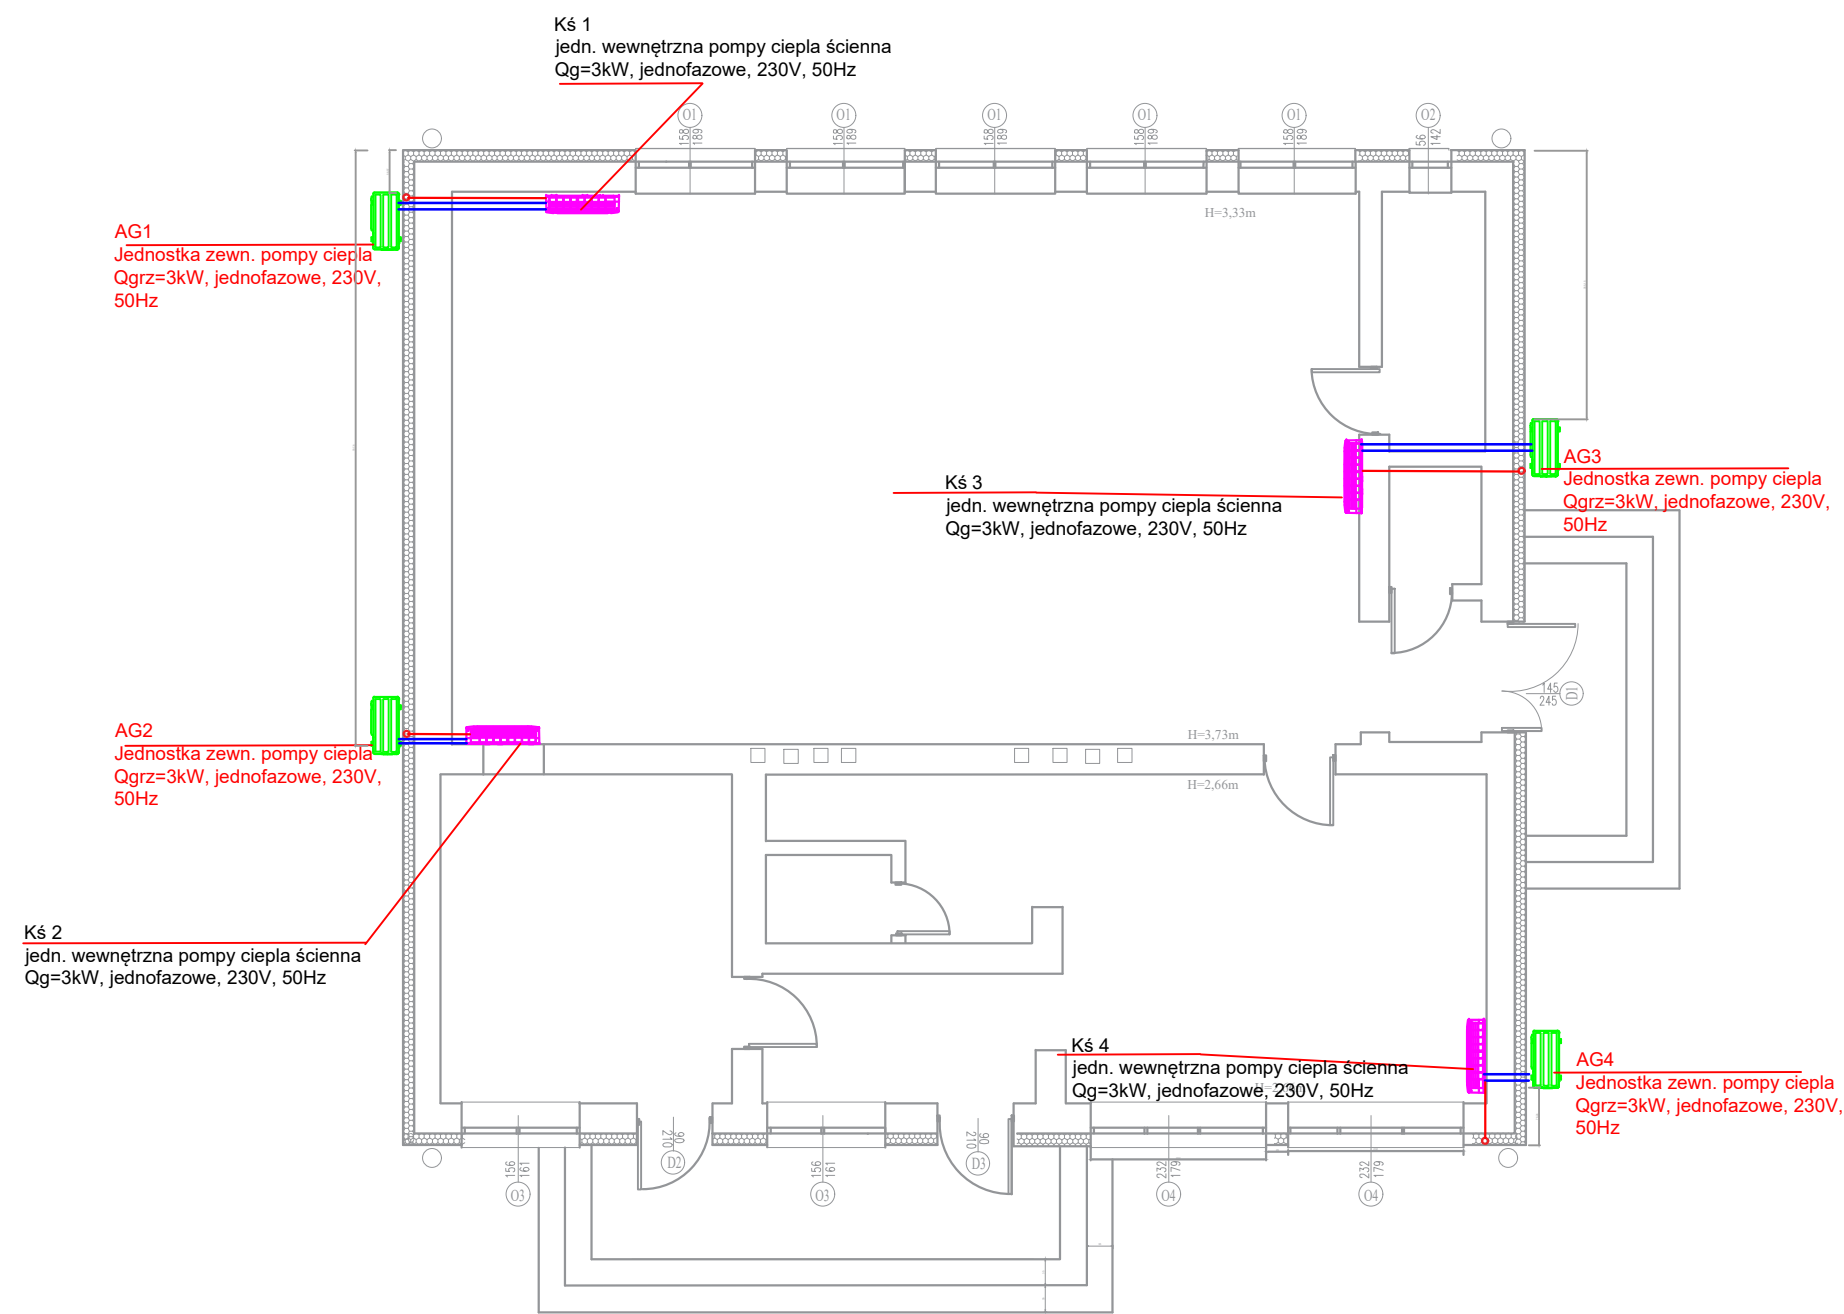

LEGENDA

- przewody ciecz/gaz 6,35x9,52mm
- odprowadzenie skroplin wykonać z rur PP śr. 16mm
- jednostka wewnętrzna ścienna
- agregat zewnętrzny powietrznej pompy ciepła powietrze-powietrze

Instalacje klimatyzacyjną z rur miedzianych prowadzić w otulinie z kauczuku syntetycznego.

NAZWA RYS.	Montaż powietrznych pomp ciepła typu powietrze-powietrze, z opcją chłodzenia (klimatyzatory z funkcją grzania)	
PROJEKT	TERMOMODERNIZACJA BUDYNKU OSP	SKALA 1:100
ADRES INWESTYCJI	SKOWRODA PÓLNOCNA 24A 99-413 Chaśno, dz. nr ewid. 147/1	DATA 02.2026r.
FAZA OPRACOWANIA	PROJEKT WYKONAWCZY- BRANŻA SANITARNA	
INWESTOR	GMINA CHAŚNO CHAŚNO 55 CHAŚNO 99-413	NR RYS.: S-1