




Legenda:

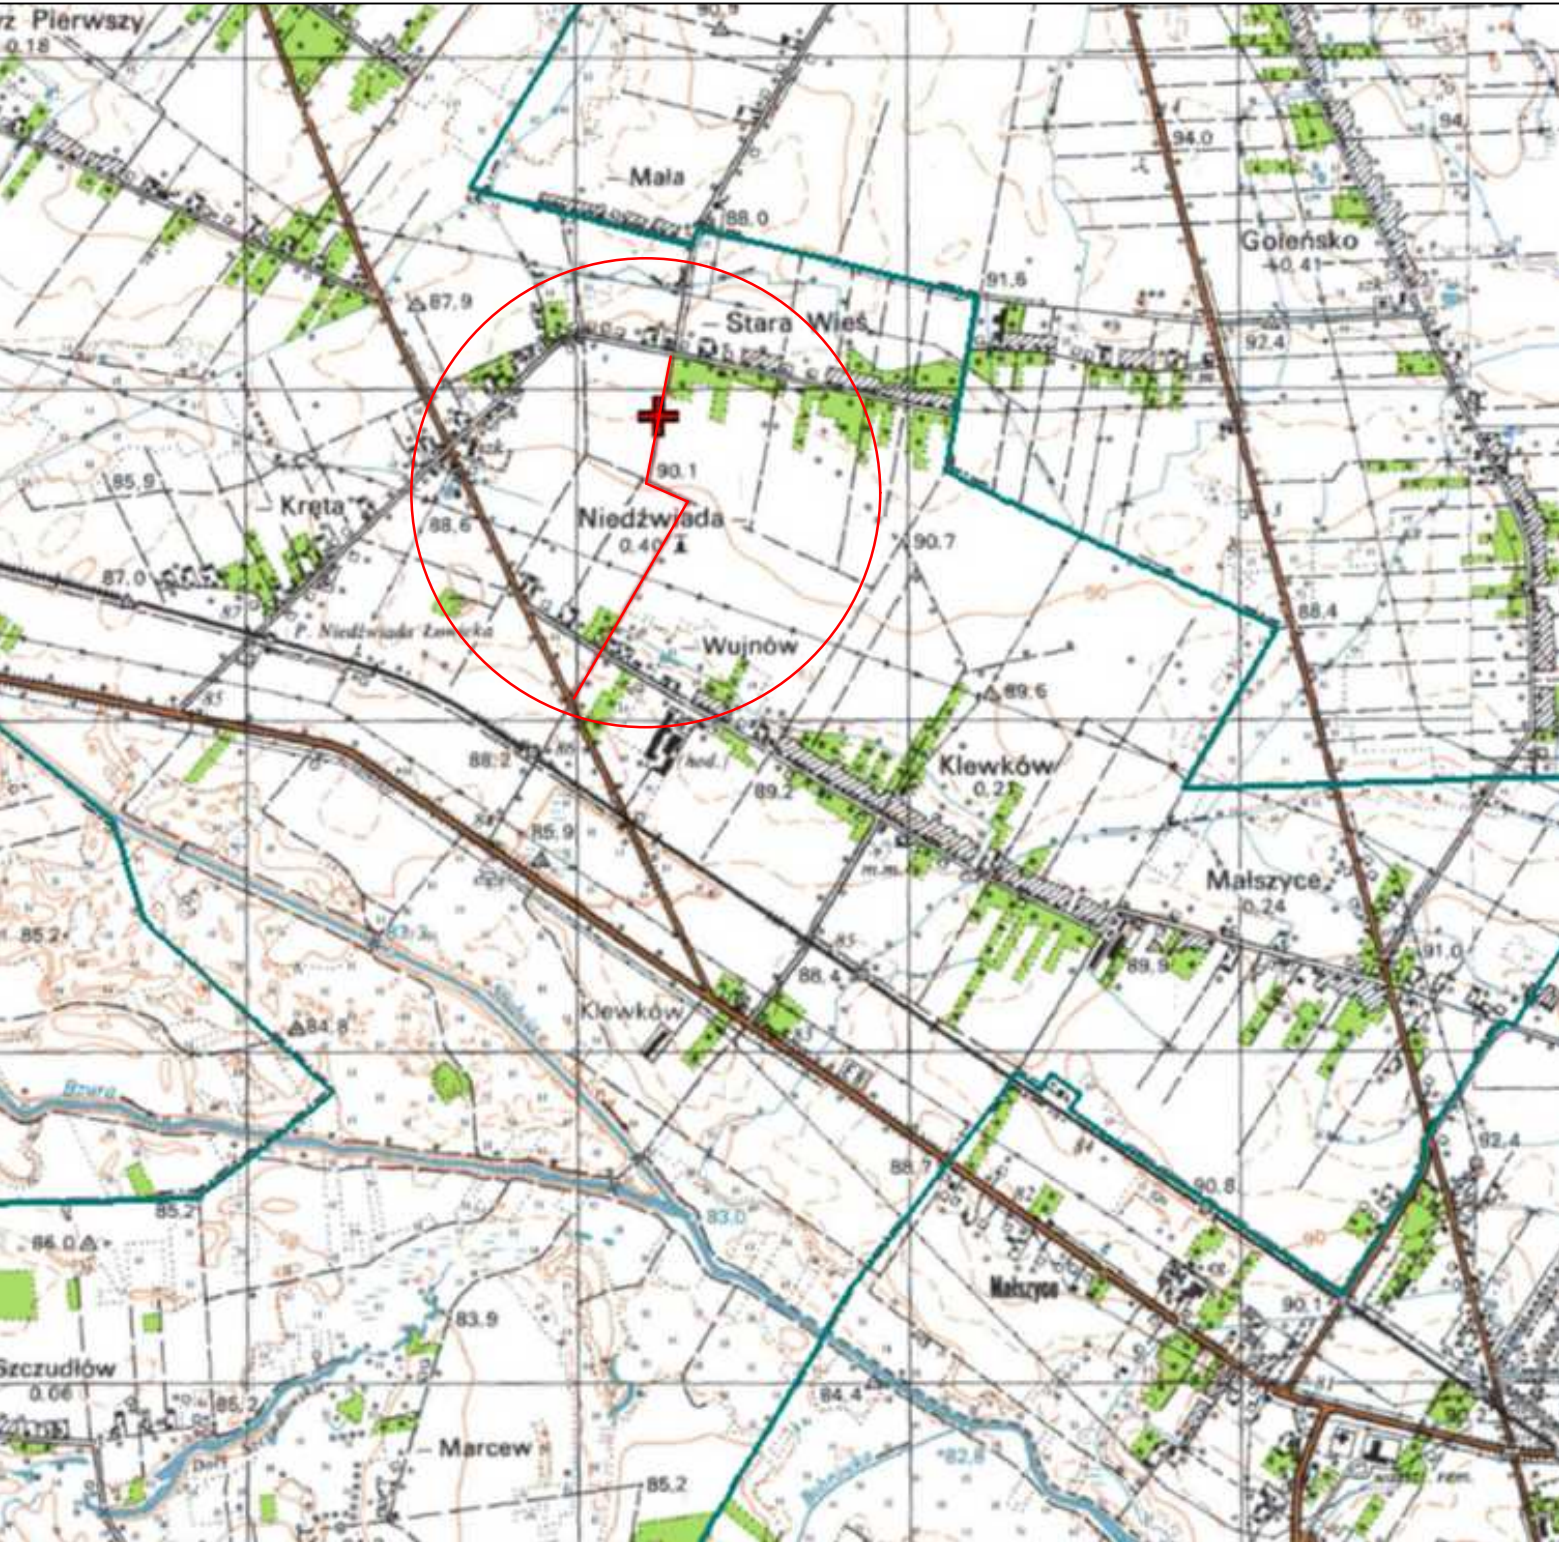

- miejsce opracowania

NAZWA I ADRES OBIEKTU BUDOWLANEGO				
Remont drogi wewnętrznej gminnej w miejscowości Niedźwiada				
Działka nr ewid. 189				
Obręb ewid.: 0010 Niedźwiada				
Jed. ewid.: 100507_2 Gmina Łowicz				
BRANŻA			INWESTOR	
DROGOWA			GMINA ŁOWICZ	
NAZWA RYSUNKU				
SYTACJA				
PROJEKTANT			PODPIS	
inż. Jan Zawadzki upr. bud. LOD/1059/PWOD/08				
OPRACOWAŁ			PODPIS	
Jakub Pawlikowski				
DATA	ARKUSZ	FORMAT	SKALA	NR RYS.
maj	1/1	A-4	1:50000	D-01
2026 rok				