PRZEKRÓJ NORMALNY - ODCINEK B
od km 0+000 do km 0+198
SKALA 1:50

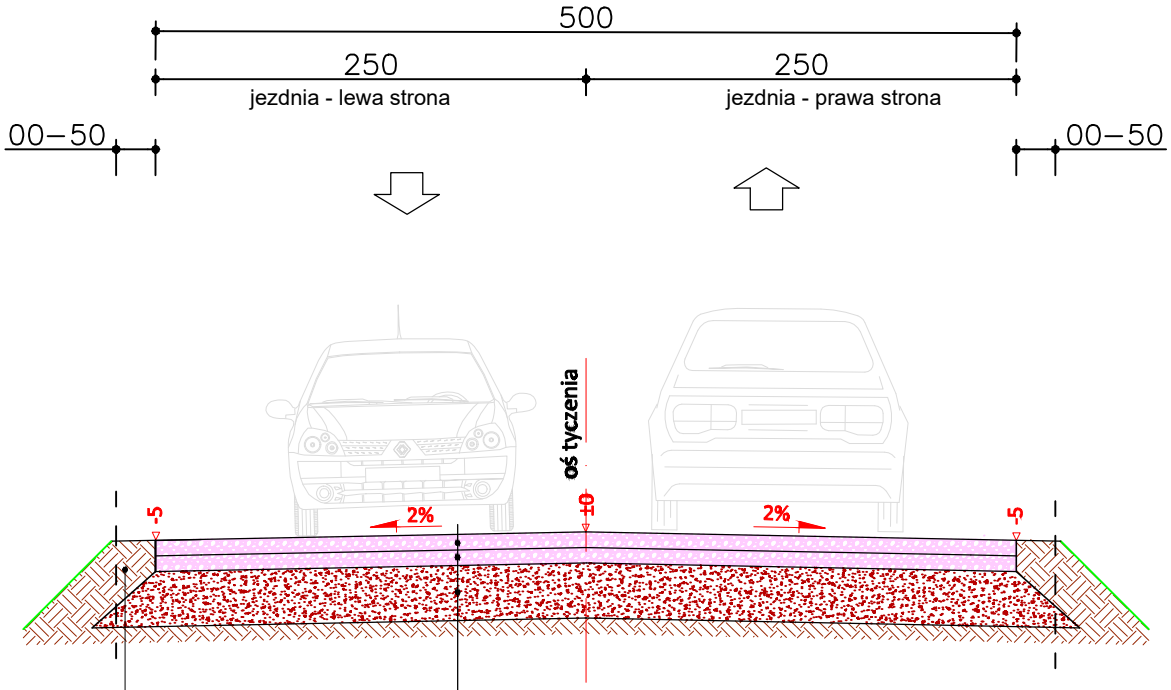

10 cm	podbudowa z kruszywa łamanego warstwa górna stab. mech. frakcji 0/31,5 mm
10 cm	podbudowa z kruszywa łamanego warstwa dolna stab. mech. frakcji 0/31,5 mm
15 cm	podbudowa z gruntu stabilizowanego cementem 25 kg/m2
	warstwa istniejąca

pobocze gruntowe wyprofilowane
w pozostałej części szer.
od 0,0 m do 0,50 m

NAZWA I ADRES OBIEKTU BUDOWLANEGO
Remont drogi wewnętrznej gminnej w miejscowości Niedźwiada
Działka nr ewid. 189
Obręb ewid.: 0010 Niedźwiada
Jed. ewid.: 100507_2 Gmina Łowicz

BRANŻA	INWESTOR
DROGOWA	GMINA ŁOWICZ

NAZWA RYSUNKU
PRZEKRÓJ NORMALNY

PROJEKTANT	PODPIS
inż. Jan Zawadzki upr. bud. LOD/1059/PWOD/08	
OPRACOWAŁ	PODPIS
Jakub Pawlikowski	

DATA	ARKUSZ	FORMAT	SKALA	NR RYS.
maj 2026 rok	2/2	A-4	1:50	D-03.1