


PRZEKRÓJ NORMALNY - ODCINEK A
od km 0+000 do km 0+1000
SKALA 1:50

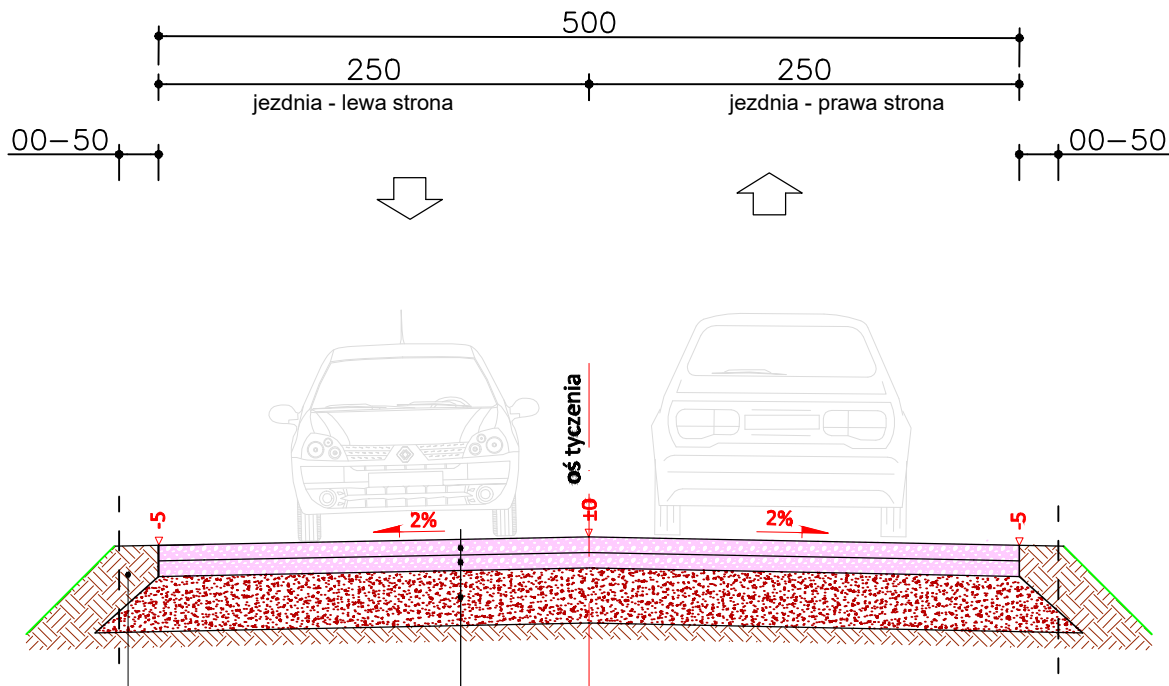

pobocze gruntowe wyprofilowane
w pozostałej części szer.
od 0,0 m do 0,50 m

10 cm	podbudowa z kruszywa łamanego warstwa górna stab. mech. frakcji 0/31,5 mm
10 cm	podbudowa z kruszywa łamanego warstwa dolna stab. mech. frakcji 0/31,5 mm
15 cm	podbudowa z gruntu stabilizowanego cementem 25 kg/m2
	warstwa istniejąca

NAZWA I ADRES OBIEKTU BUDOWLANEGO
Remont drogi wewnętrznej gminnej w miejscowości Niedźwiada
Działka nr ewid. 189
Obręb ewid.: 0010 Niedźwiada
Jed. ewid.: 100507_2 Gmina Łowicz

BRANŻA DROGOWA	INWESTOR GMINA ŁOWICZ
-------------------	--------------------------

NAZWA RYSUNKU PRZEKRÓJ NORMALNY

PROJEKTANT inż. Jan Zawadzki upr. bud. LOD/1059/PWOD/08	PODPIS
--	--------

OPRACOWAŁ Jakub Pawlikowski	PODPIS
--------------------------------	--------

DATA maj 2026 rok	ARKUSZ 1/2	FORMAT A-4	SKALA 1:50	NR RYS. D-03
-------------------------	---------------	---------------	---------------	-----------------