
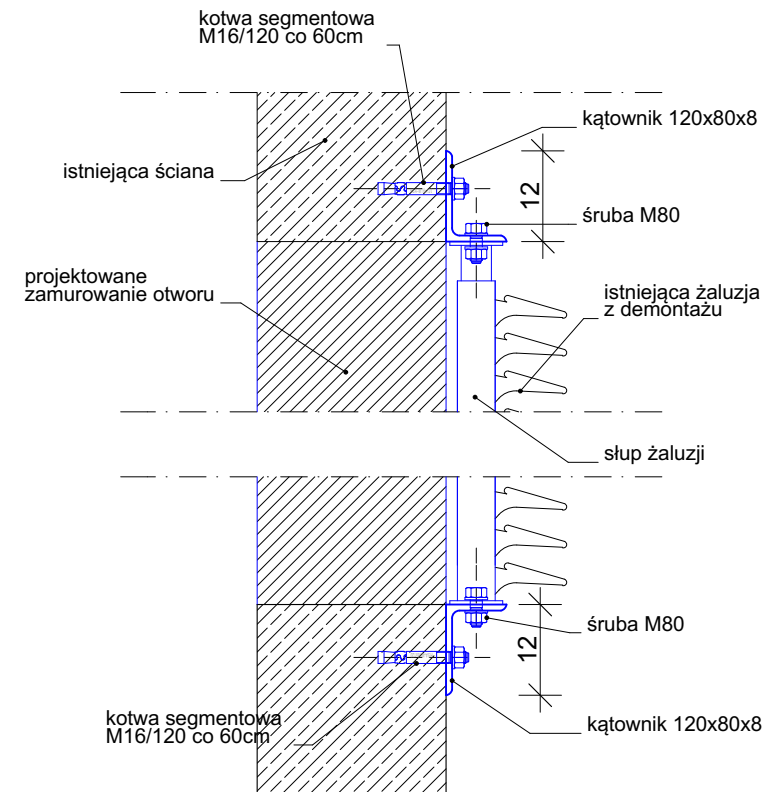


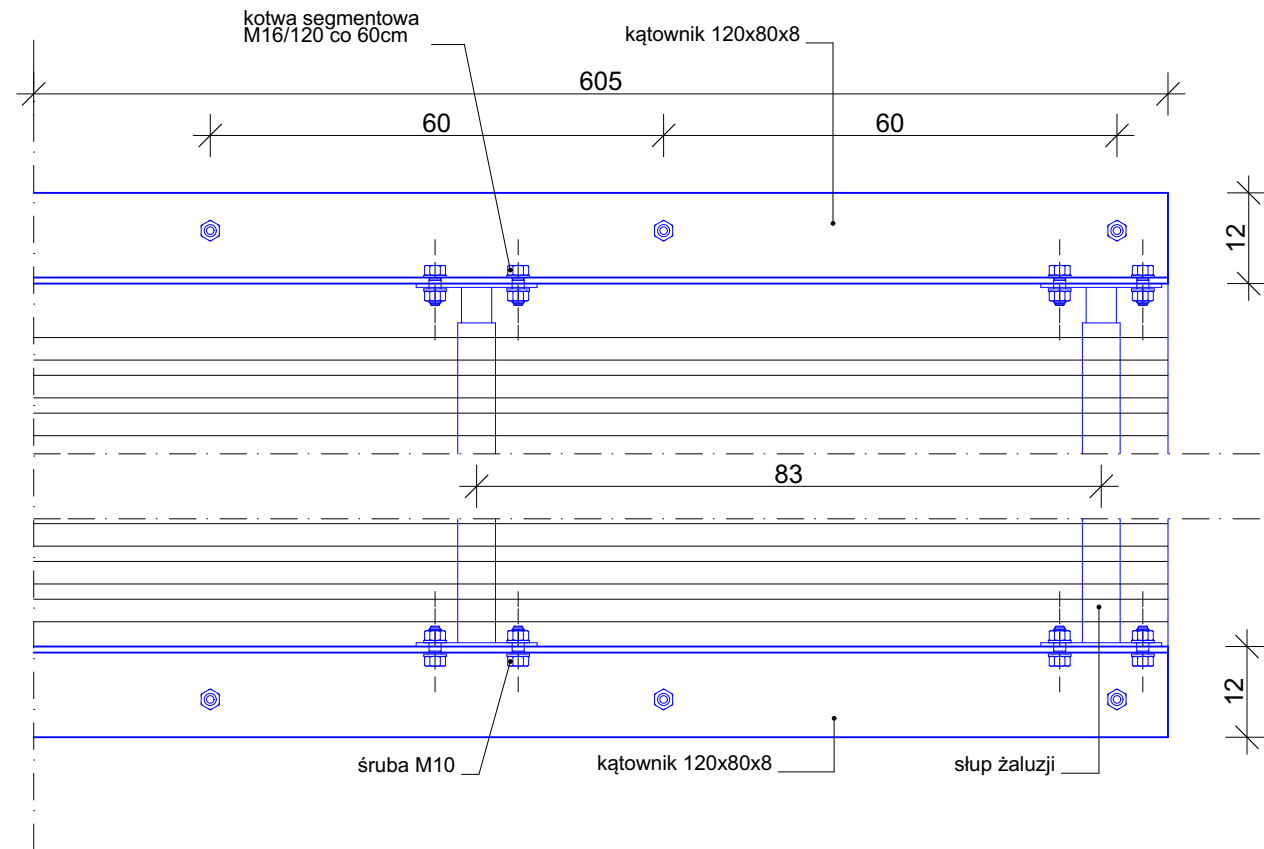

MONTAŻ ŻALUZJI ZEWNĘTRZNYCH

5 szt. SKALA 1:10

UWAGA:
1. KĄTOWNIKI MOCOWAĆ DO ŚCIANY ZA POMOCĄ KOTEW SEGMENTOWYCH M16/120
2. WSZYSTKIE ELEMENTY STALOWE OCYNKOWANE OGNIOWO

ZESTAWIENIE STALI NA KONSTRUKCJĘ ZAWIESZENIA ŻALUZJI				
	ELEMENT	DŁUGOŚĆ (m)	MASA (kg/m)	WAGA ŁĄCZNIE (kg)
A	└ 120x80x8 (konstr.)	61,40	12,2	749,08
	ŁĄCZNIE stali			749,08
B	kotwy segmentowe M16/120			86 szt.
C	śruba M10			156 szt.

przedmiot: DETAL MONTAZU ŻALUZJI		branża: ARCH.
data: 15.06.2026 r.		skala 1:100
adres budowy:	Białystok, ul. A. Mickiewicza 3; dz. nr geod. 1777/5	
obiekt:	BUDYNEK PARKINGU WIELOPOZIOMOWEGO	
projektant:	mgr inż. arch. Krystian M. Hamanowicz Uprawnienia budowlane do projektowania bez ograniczeń w specjalności architektonicznej nr ewid. BŁ-POKK/06/2003	podpis:
opracował:	mgr inż. arch. Anna Hahn-Sobolewska Uprawnienia budowlane do projektowania bez ograniczeń w specjalności architektonicznej nr ewid.: 5/PDOKK/2021	
 BIURO PROJEKTÓW tel. 500 17 13 72		nr rys.: A.10
WSZYSTKIE PRAWA ZASRTŻEZONE. ŁĄCZNIE Z PRAWEM DO REPRODUKCJI I UDOSTĘPNIANIA, W CAŁOŚCI LUB CZĘŚCI, BEZ ZGODY AUTORA.		