


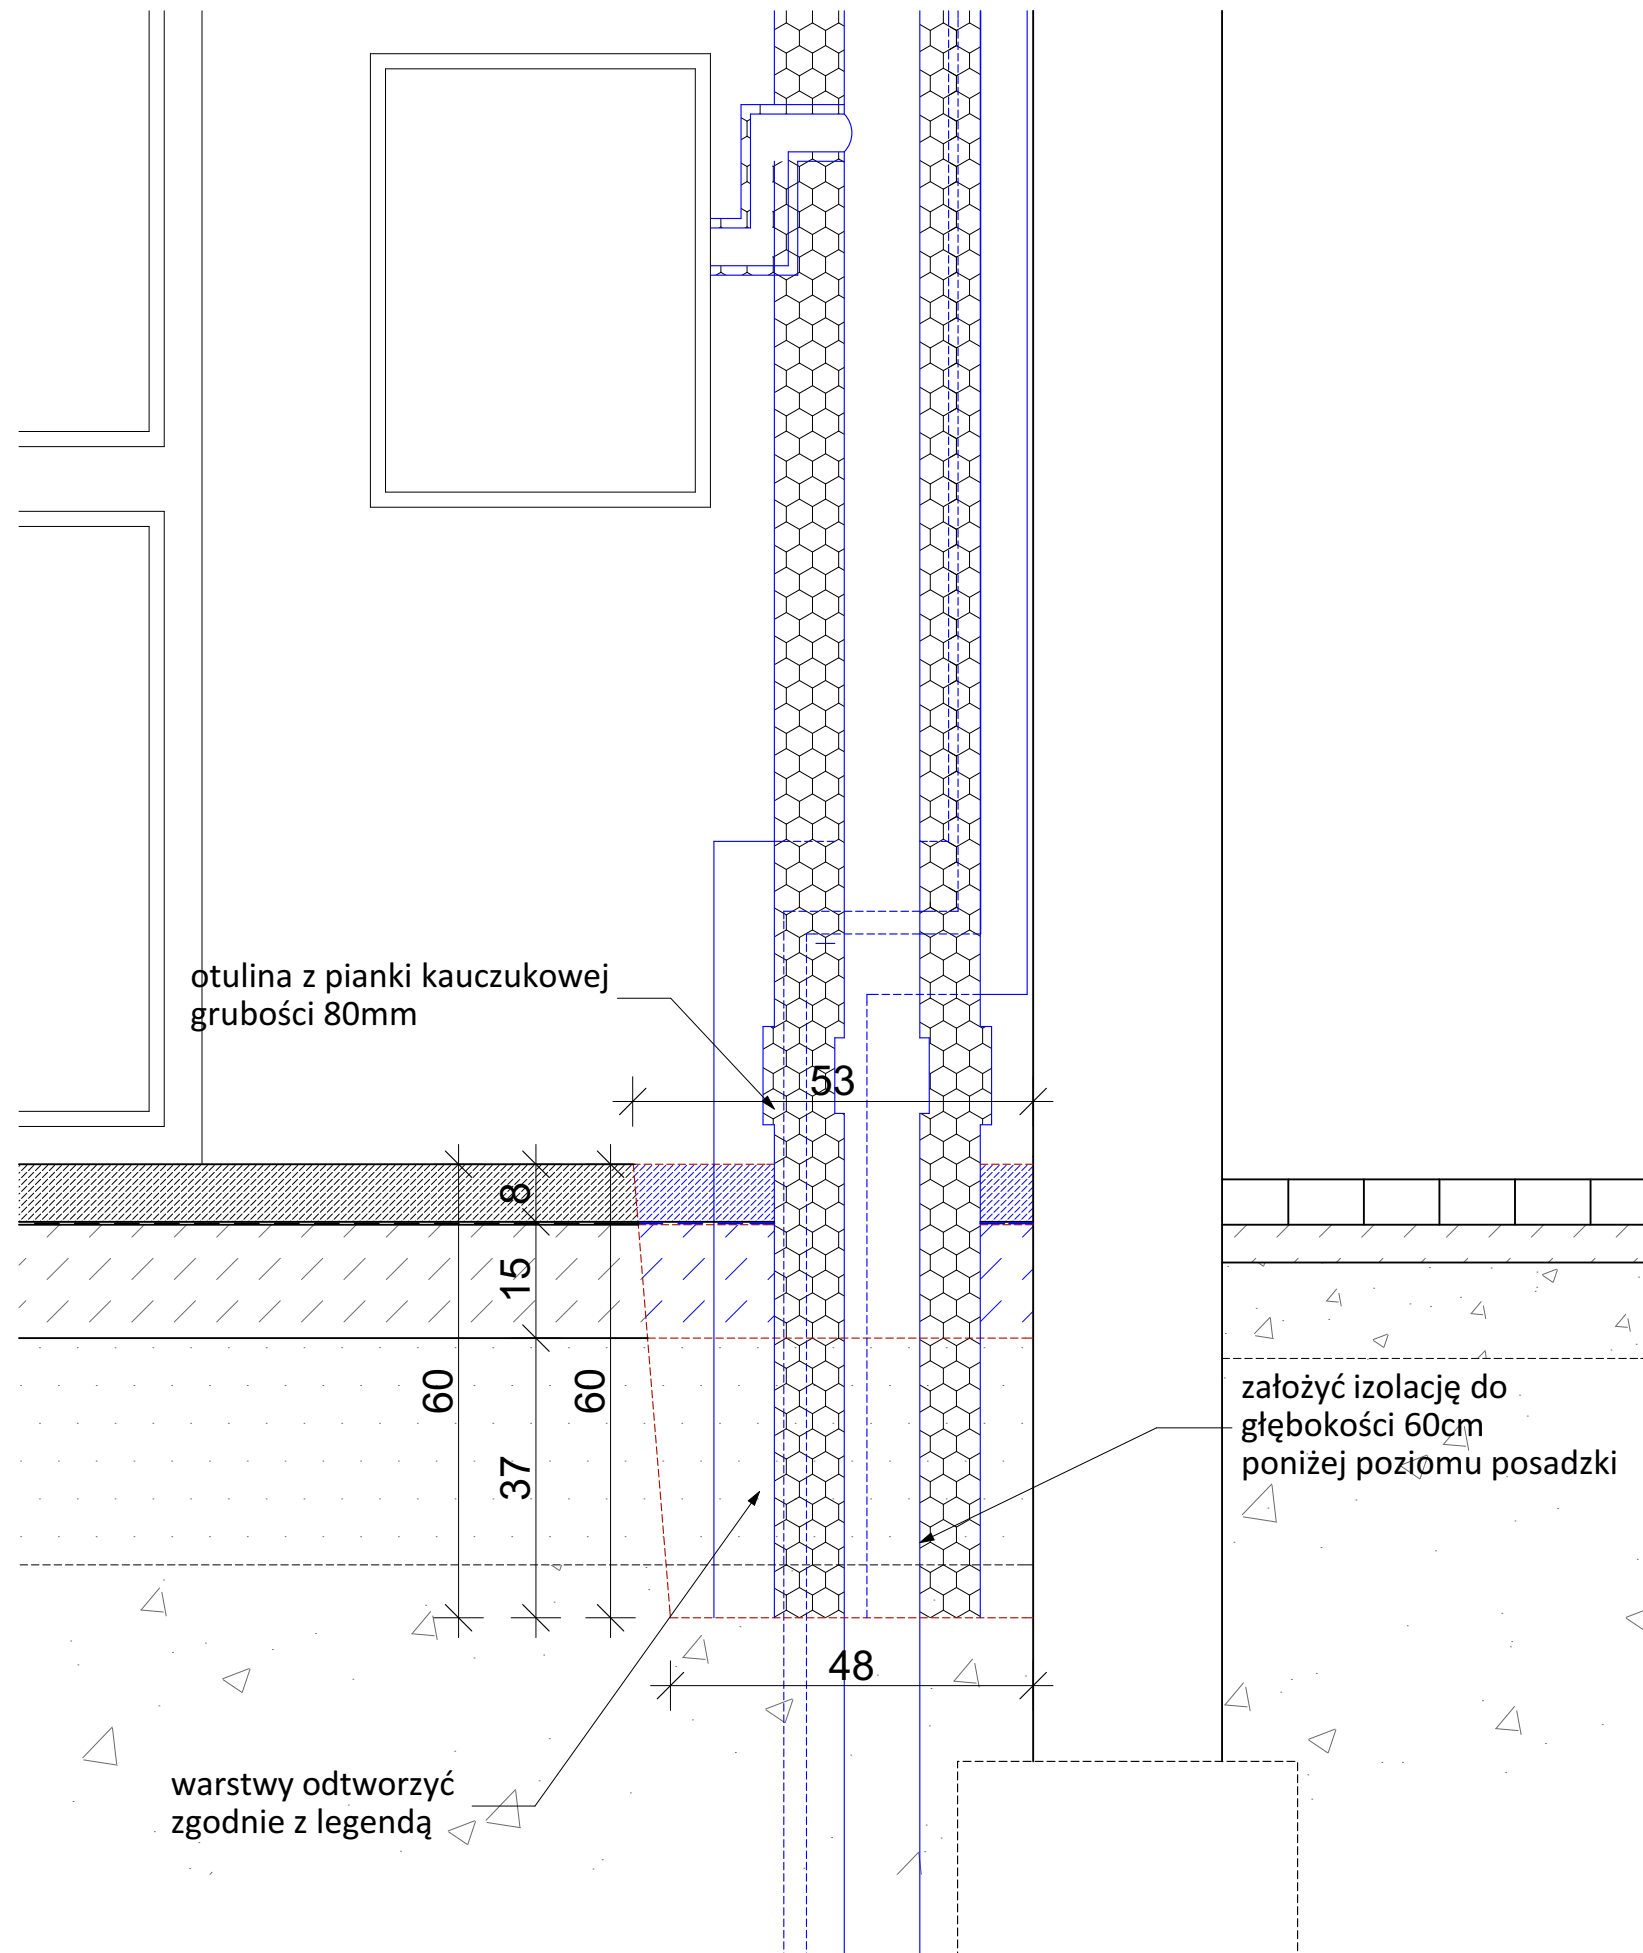

Warstwy posadzki do odtworzenia

posadzka przemysłowa-żywica epoksydowa,
odporna na oleje i smary,

beton B 25 gr.min.8cm, zbrojony

izolacja pozioma: folia PE gr.0,2mm klejona
lub zgrzewana na zakładach, połączona z izol.
poziomą ścian

beton B 10 gr.15cm

chudy beton gr. 280cm

grunt rodzimy nośny

przedmiot: DETAL IZOLACJI PIONU WOD.		branża: ARCH.
data: 15.06.2026 r.		skala 1:100
adres budowy:	Białystok, ul. A. Mickiewicza 3; dz. nr geod. 1777/5	
obiekt:	BUDYNEK PARKINGU WIELOPOZIOMOWEGO	
projektant:	mgr inż. arch. Krystian M. Hamanowicz Uprawnienia budowlane do projektowania bez ograniczeń w specjalności architektonicznej nr ewid. BŁ-POKK/06/2003	podpis:
opracował:	mgr inż. arch. Anna Hahn-Sobolewska Uprawnienia budowlane do projektowania bez ograniczeń w specjalności architektonicznej nr ewid.: 5/PDOKK/2021	
 BIURO PROJEKTÓW tel. 500 17 13 72		nr rys.: A.11
WSZYSTKIE PRAWA ZASRTŻEZONE. ŁĄCZNIE Z PRAWEM DO REPRODUKCJI I UDOSTĘPNIANIA, W CAŁOŚCI LUB CZĘŚCI, BEZ ZGODY AUTORA.		