


Wywietrznik, z poliuretanu, o średnicach nominalnych DN 150.
Z kołnierzem przyłączeniowym dopasowanym do izolacji dachu.
Wyposażony w separator kondensatu

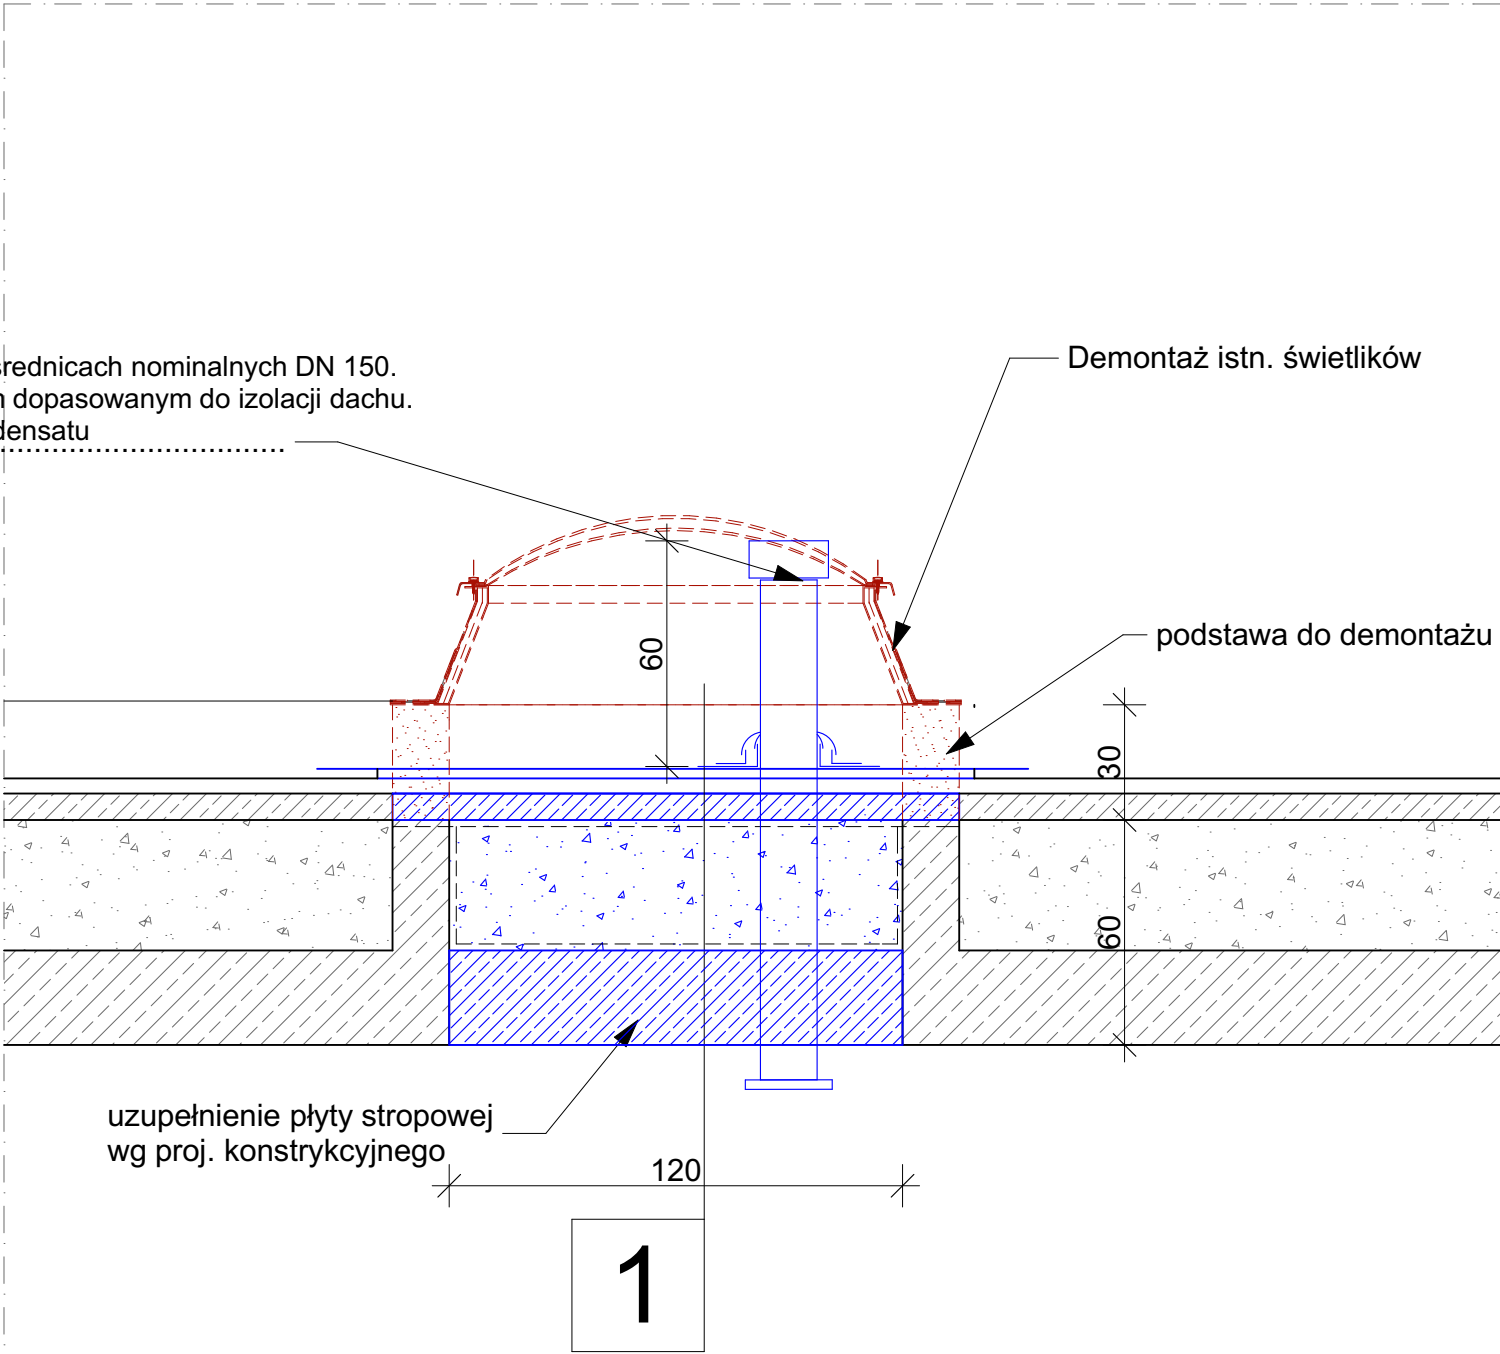

1	UZUPEŁNIENIE WARSTW STROPOWYCH
papa elastomerowa modyfikowana SBS na osnowie poliestrowo-szklanej min.250g/m2	
-termozgrzewalna wierzchniego krycia z posypką w kolorze zielonym	
-podkładowa zgrzewana do podłoża	
warstwa spadkowa z betonu B 25 gr.6cm na gładko, zbrojonego siatką stalową D6mm o oczku 20cm, spadek 3% -zagruntowana	
folia PE gr.0,2mm zakłady zgrzewane lub klejone	
warstwa zagęszczonej podsypki z keramzytu gr.30-42cm	
folia PE gr.0,2mm zakłady zgrzewane lub klejone	
strop żelb. na gładko w/g proj. konstr. gr.25cm	

przedmiot: DETAL UZUPEŁNIENIA STROPU		branża: ARCH.
data: 15.06.2026 r.		skala 1:100
adres budowy:	Białystok, ul. A. Mickiewicza 3; dz. nr geod. 1777/5	
obiekt:	BUDYNEK PARKINGU WIELOPOZIOMOWEGO	
projektant:	mgr inż. arch. Krystian M. Hamałowicz Uprawnienia budowlane do projektowania bez ograniczeń w specjalności architektonicznej nr ewid. BŁ-PKK/06/2003	podpis:
opracował:	mgr inż. arch. Anna Hahn-Sobolewska Uprawnienia budowlane do projektowania bez ograniczeń w specjalności architektonicznej nr ewid.: 5/PDOKK/2021	
 BIURO PROJEKTÓW tel. 500 17 13 72		nr rys.: A.12
WSZYSTKIE PRAWA ZASRTŻEZONE. ŁĄCZNIE Z PRAWEM DO REPRODUKCJI I UDOSTĘPNIANIA, W CAŁOŚCI LUB CZĘŚCI, BEZ ZGODY AUTORA.		