



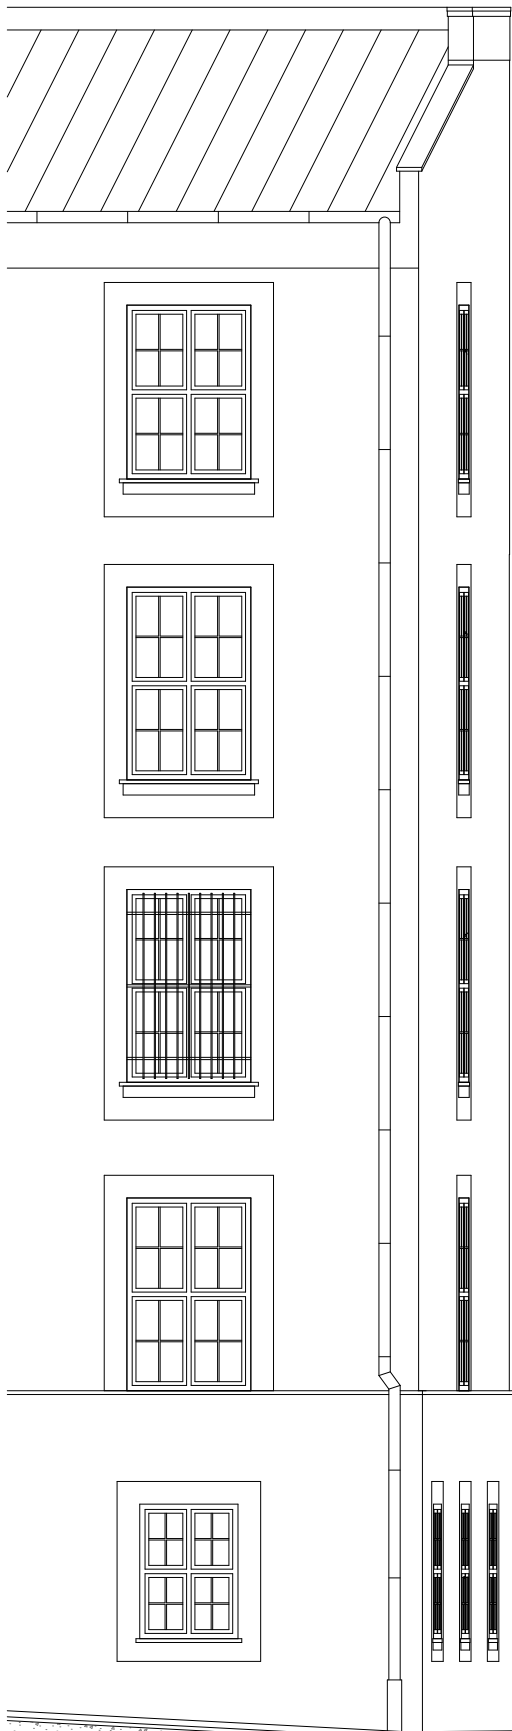

BUDYNEK BIUROWY PODLASKIEGO URZĘDU WOJEWÓDZKIEGO

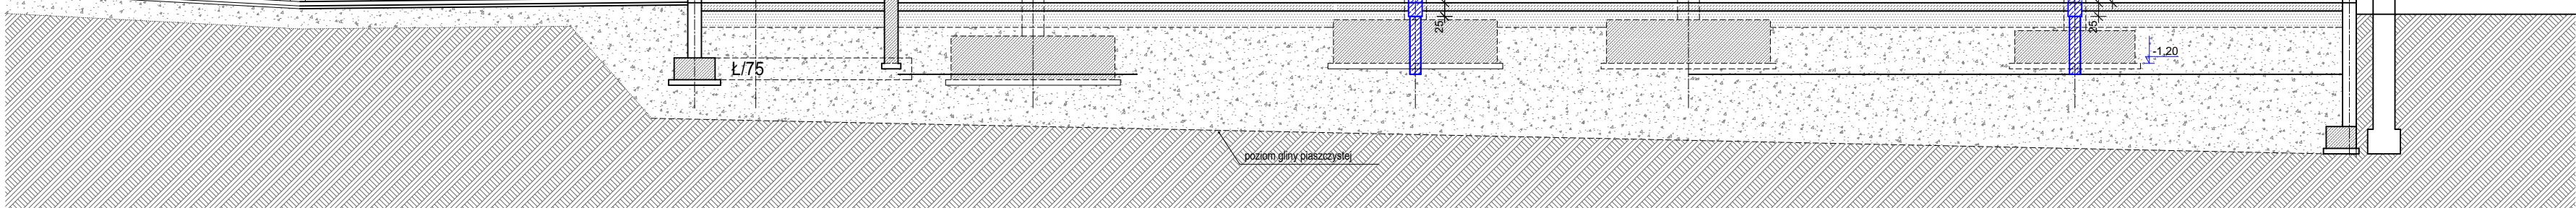

Autor projektu budynku istniejącego: mgr inż. arch. Wojciech Lizurej
Niniejsze opracowanie obejmuje wyłącznie rozbudowę i przebudowę części obiektu.

1	DACH NISKI
papy elastomerowe modyfikowane SBS na osnowie poliestrowo-szklanej min.250g/m2	
-termozgrzewalna wierzchniego krycia z posypką w kolorze zielonym	
-podkładowa zgrzewana do podłoża	
warstwa spadkowa z betonu B 25 gr.6cm na gładko, zbrojonego siatką stalową D6mm o oczku 20cm, spadek 3% -zagruntowana	
folia PE gr.0,2mm zakłady zgrzewane lub klejone	
warstwa zagęszczonej podsypki z keramzytu gr.30-42cm	
folia PE gr.0,2mm zakłady zgrzewane lub klejone	
strop żelb. na gładko wg proj. konstr. gr.25cm	

LEGENDA:	
	Ściana istniejąca , tynkowana tynkiem cementowo-wapiennym
	Projektowana ściana z bloczków gazobetonowych pełnych gr. 25cm, tynk cementowo-wapienny obustronnie
	Projektowana ściana żelbetowa wyjścia zapasowego, tynk cementowo-wapienny wewnątrz, tynk silikonowy zewnątrz
	Projektowane ściany działowe stelaż stalowy płyta gipsowo-kartonowa 1,25/ profil C50/wełna mineralna 50mm/płyta gipsowo-kartonowa 1,25
	Projektowane ściany działowe stelaż stalowy płyta gipsowo-kartonowa 1,25x2/ profil C100/wełna mineralna 50mm/płyta gipsowo-kartonowa 1,25x2
	Elementy do demontażu, rozbiórki lub przebudowy
	Wrota garażowe do demontażu
	Ażurowe ścianki z siatki do demontażu
	Projektowane promienniki podczerwieni

przedmiot: PRZEKRÓJ B-B		branża: ARCH.
data:	15.06.2026 r.	skala 1:100
adres budowy:	Białystok, ul. A. Mickiewicza 3; dz. nr geod. 1777/5	
obiekt:	BUDYNEK PARKINGU WIELOPOZIOMOWEGO	
projektant:	mgr inż. arch. Krystian M. Hamanowicz Uprawnienia budowlane do projektowania bez ograniczeń w specjalności architektonicznej nr ewid. BŁ-POKK/06/2003	podpis:
opracował:	mgr inż. arch. Anna Hahn-Sobolewska Uprawnienia budowlane do projektowania bez ograniczeń w specjalności architektonicznej nr ewid.: 5/PDOKK/2021	
		nr rys.: A.4
WSZYSTKIE PRAWA ZASERWIZOWANE. ŁĄCZNIE Z PRAWEM DO REPRODUKCJI I UODSTĘPIANIA, W CAŁOŚCI LUB CZĘŚCI, BEZ ZGODY AUTORA.		