
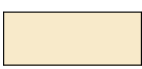
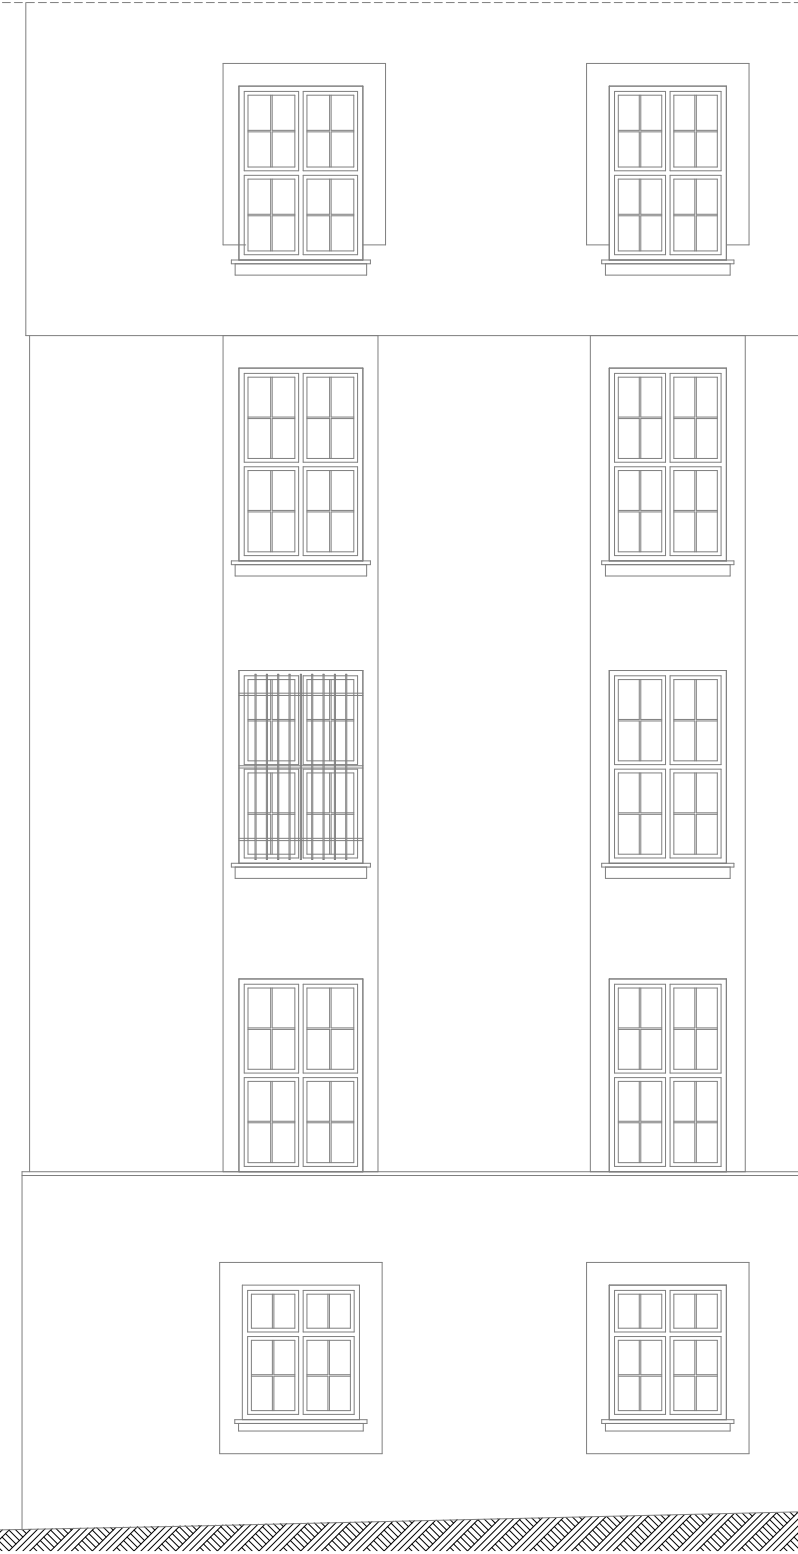
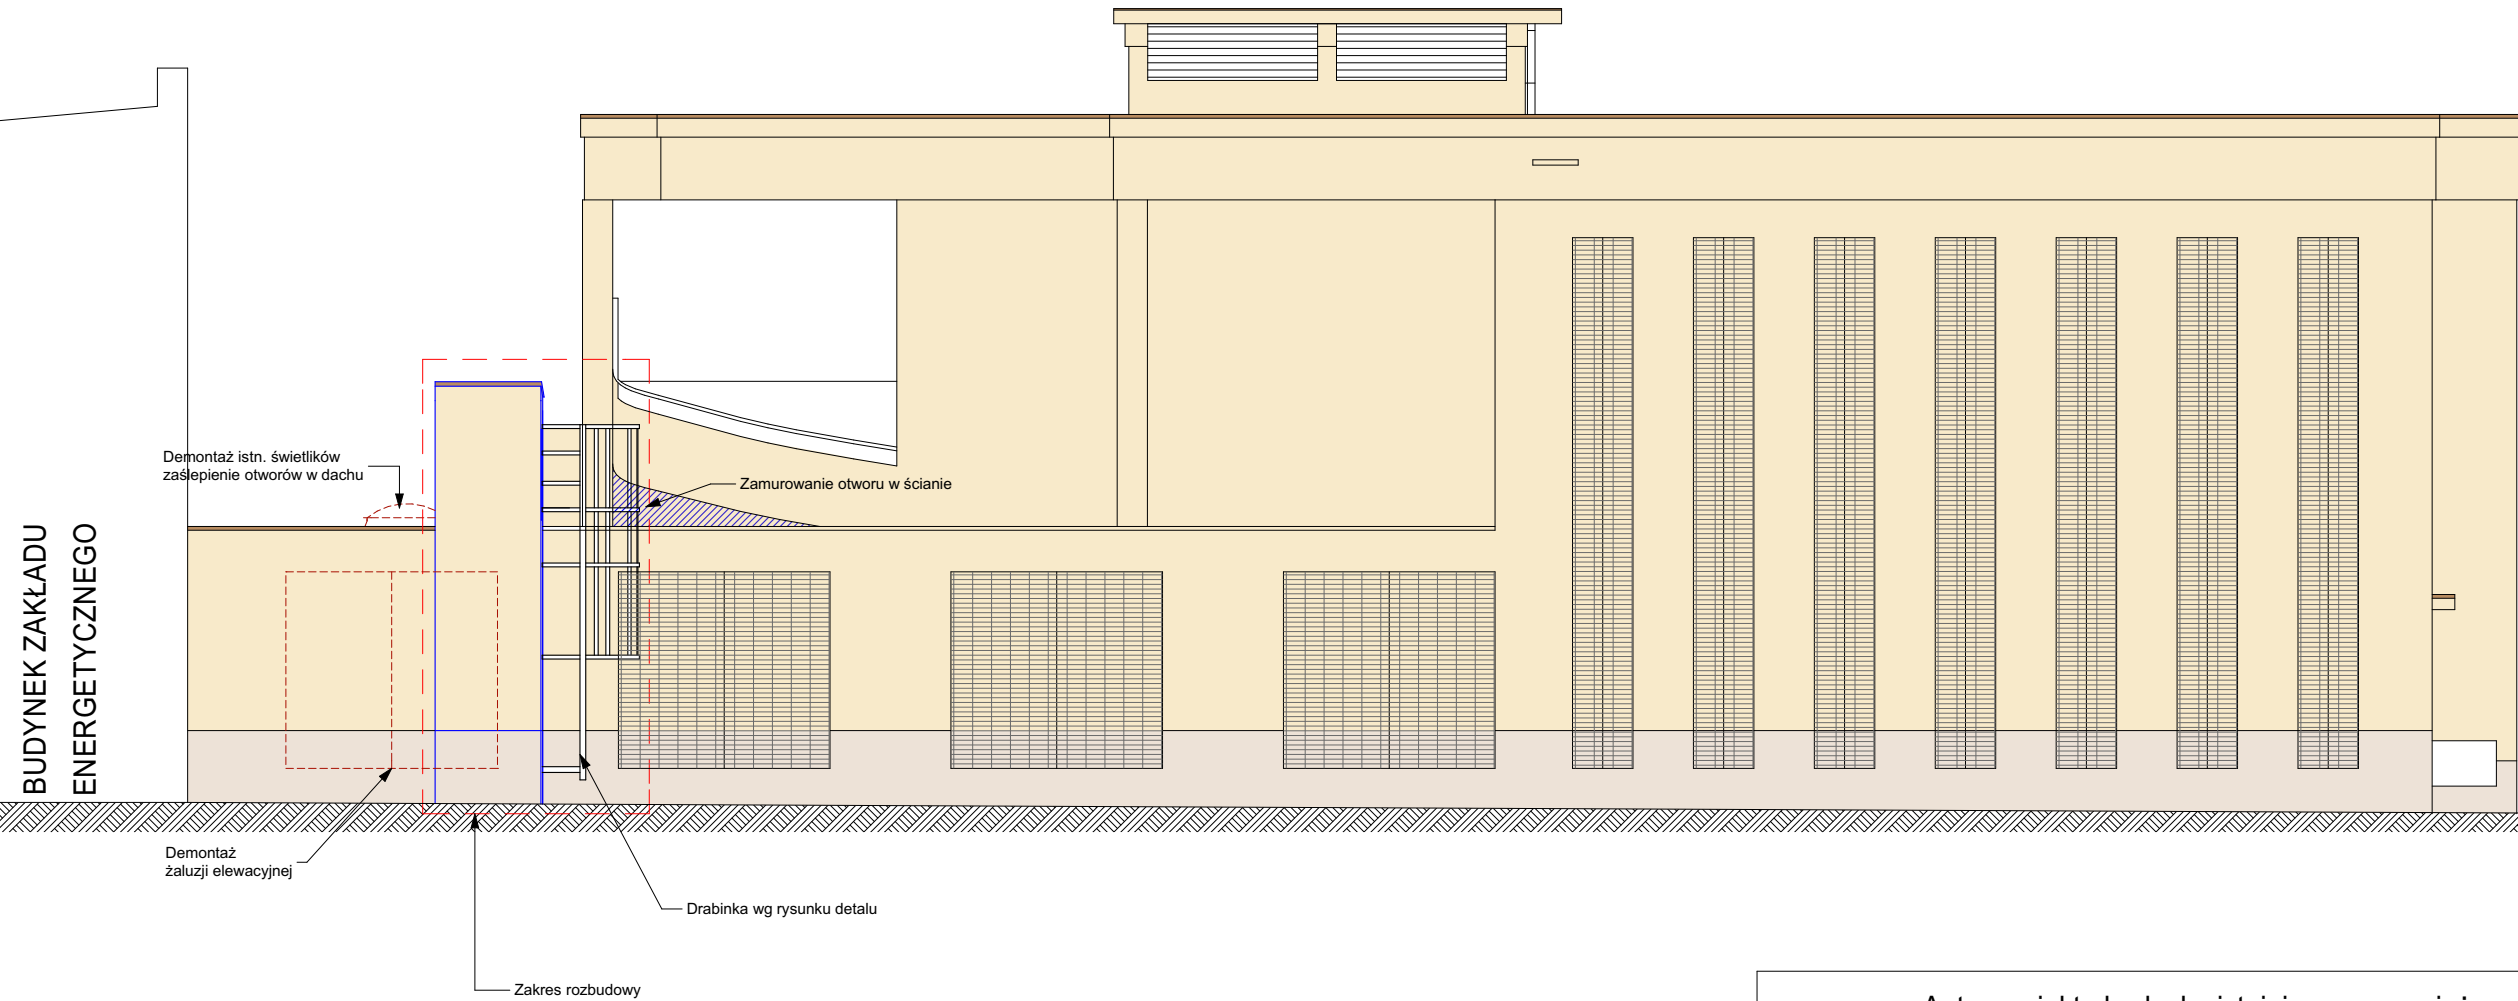


UWAGA:
Niniejsza kolorystyka powstała w technice wydruku komputerowego. Z tego powodu mogą wystąpić różnice odcieni barw w projekcie i na wykonanym obiekcie. Przed przystąpieniem do prac zaleca się wykonanie prób praktycznych na budynku.

	TYNK SILIKONOWY WG WZORNIKA
	32107 struktura BARANEK 1,5mm
	TYNK KAMYCZKOWY WG WZORNIKA
	C77 -
	OBRÓBKİ BLACHARSKIE, WG PALETY RAL 8011
Kolorystykę podano zgodnie z projektem pierwotnym Kolorystyka została podana jako przykładowa. Możliwa jest zmiana wzornika, po wyborze kolorystykę należy uzgodnić z inwestorem i projektantem	

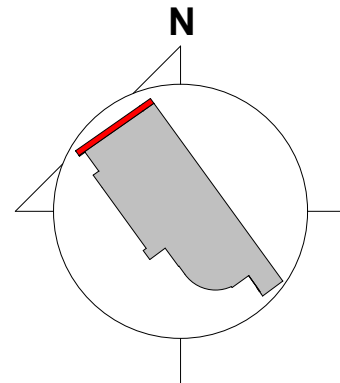

Autor projektu budynku istniejącego: mgr inż. arch. Wojciech Lizurej
Niniejsze opracowanie obejmuje wyłącznie rozbudowę i przebudowę części obiektu.

przedmiot:	ELEWACJA PÓŁNOCNO-ZACHODNIA	branża:	ARCH.
data:	15.06.2026 r.	skala:	1:100
adres budowy:	Białystok, ul. A. Mickiewicza 3; dz. nr geod. 1777/5		
obiekt:	BUDYNEK PARKINGU WIELOPOZIOMOWEGO		
projektant:	mgr inż. arch. Krystian M. Hamanowicz Uprawnienia budowlane do projektowania bez ograniczeń w specjalności architektonicznej nr ewid. BŁ-POKK/06/2003	podpis:	
opracował:	mgr inż. arch. Anna Hahn-Sobolewska Uprawnienia budowlane do projektowania bez ograniczeń w specjalności architektonicznej nr ewid.: 5/PDOKK/2021		
	 BIURO PROJEKTÓW tel. 500 17 13 72	nr rys.:	A.5
WSZYSTKIE PRAWA ZASRYTYŻONE. ŁĄCZNIE Z PRAWEM DO REPRODUKCJI I UDOSTĘPNIANIA, W CAŁOŚCI LUB CZĘŚCI, BEZ ZGODY AUTORA.			